

BSH NEA

Maßstab 1:25

Legende

Bestand

Planung

⌵


Steckdose

⌵

Schalter einpolig

⌵

LED Leuchte einflammig

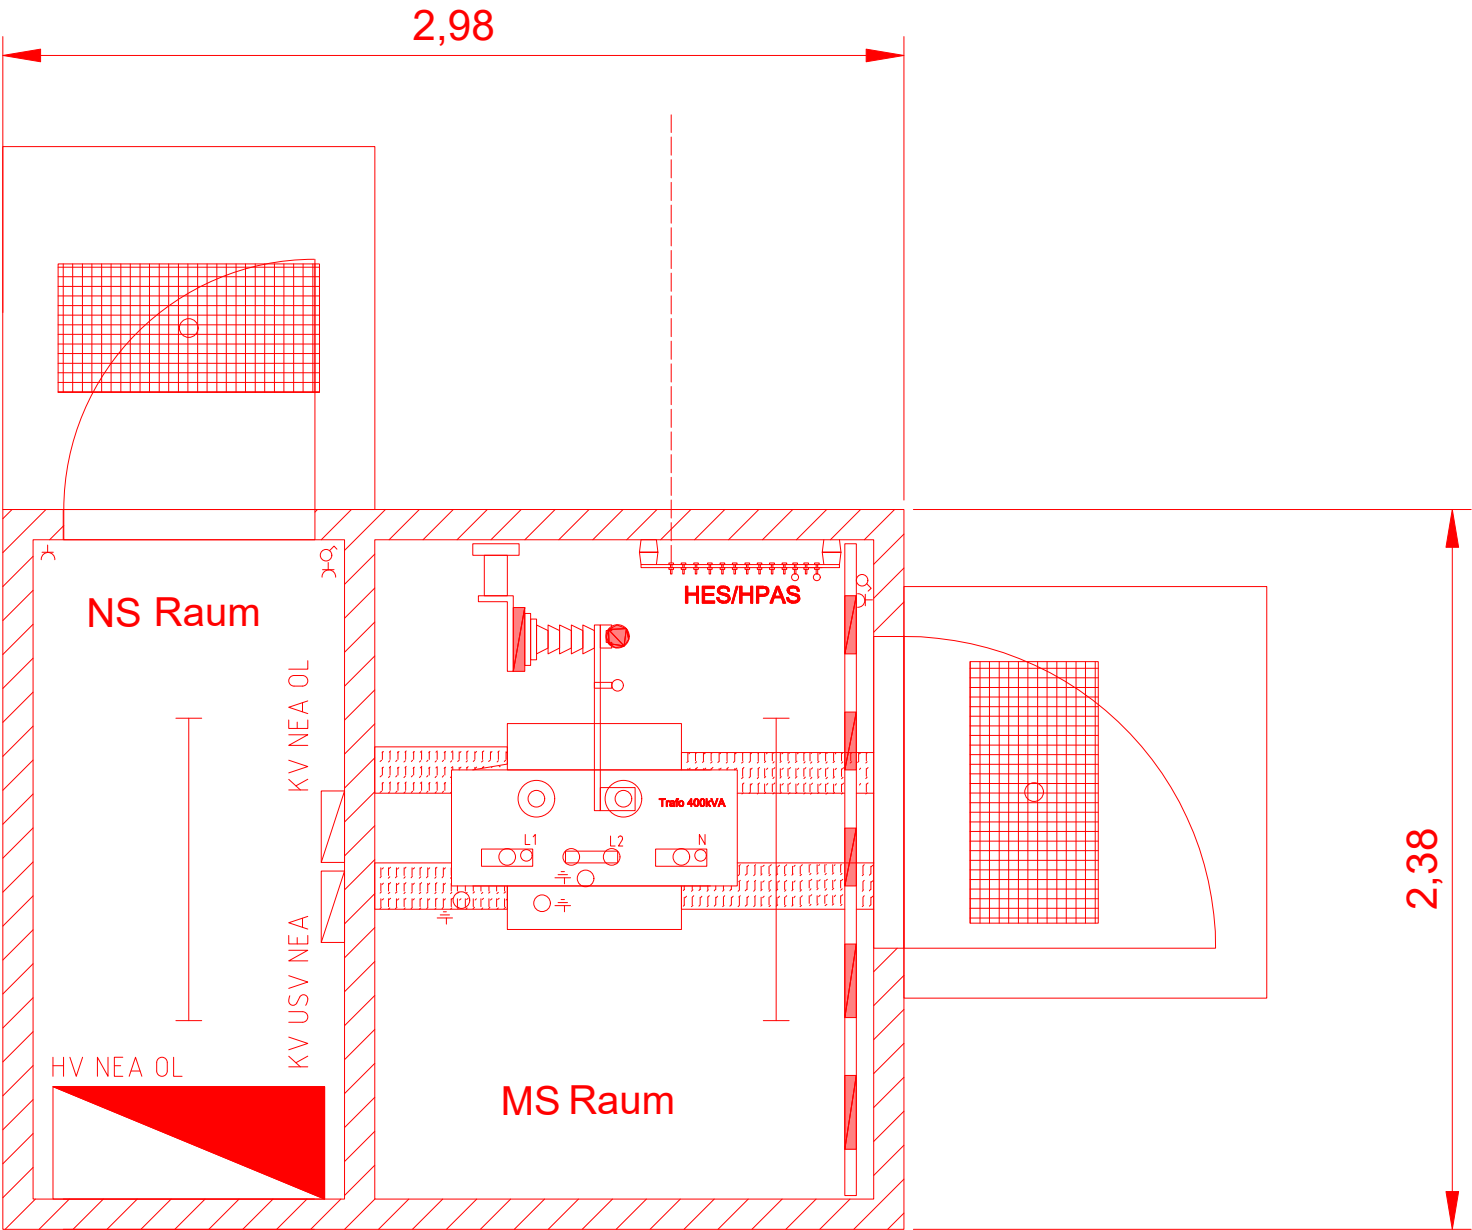

Index:	Änderungen bzw. Ergänzungen	Name:	Datum:
Prüfvermerke			
die Übereinstimmung der Zeichnung mit der Ausführung bestätigt:		Freigabe zur bautechnischen Prüfung	
für den Auftragnehmer: Ort, Datum, Unterschrift		Ort, Datum, Unterschrift	
für die DB Netz AG Ort, Datum, Unterschrift		Prüfingenieur	
Interoperabilität geprüft (benannte Stelle), Name			
Datum geprüft / genehmigt			
Datum geprüft / genehmigt			
Datum geprüft / genehmigt			
Eisenbahn-Bundesamt		gleichgestellt mit Prüf Datum Freigegeben BVB y-ZZ/	
		Ort, Datum, Unterschrift (BVB) Genehmigung zur Bauausführung	
Lageskizze			
Gilt nur für die Ausschreibung			
Bauherr: DB InfraGO DB InfraGO AG Regionalbereich Süd Produktionsdurchführung Nürnberg(I,IIA-S-N-NÜR) Sandstraße 38 - 40 90443 Nürnberg		Planverfasser: GTU GTU Mobility GmbH & Co. KG Kressengartenstraße 10 90402 Nürnberg	
Auftragnehmer: DB InfraGO DB InfraGO AG Projekte STE Nordbayern 1, I,II-S-N-S Sandstraße 38 - 40 90443 Nürnberg		Auftrag-Nr.: G.16177125	
Ort, Datum, Unterschrift		Datum Name	
Ort, Datum, Unterschrift		gez. 03.08.26 J. Wistuba	
Ort, Datum, Unterschrift		bearb. 03.08.26 A. Aboumadi	
Ort, Datum, Unterschrift		gepr. 03.08.26 F. Hartmann	
Maßstab: 1:25		Plan-Nr.: EP-NÜA_EA_GR_001	
Elektrische Energieanlagen – 50 Hz Grundriss BSH NEA		Planungsphase: Entwurfsplanung	
		Planzeichen:	
		Blattgr.: 970x297	
		Einwirkungen (Lastmodelle):	
		Höhen- und Koordinatensystem	
Projekt: ZBA Nürnberg Rbf – Erneuerung des Ablaufsteuerrechners (ASR)			
Strecke: 5960, 5961, 5962, 5963, 5964, 5965			
Bauwerksnummer		Brückennr.	Barcode
Strecke	Kilometer	Sicherungsart	
---	---		