


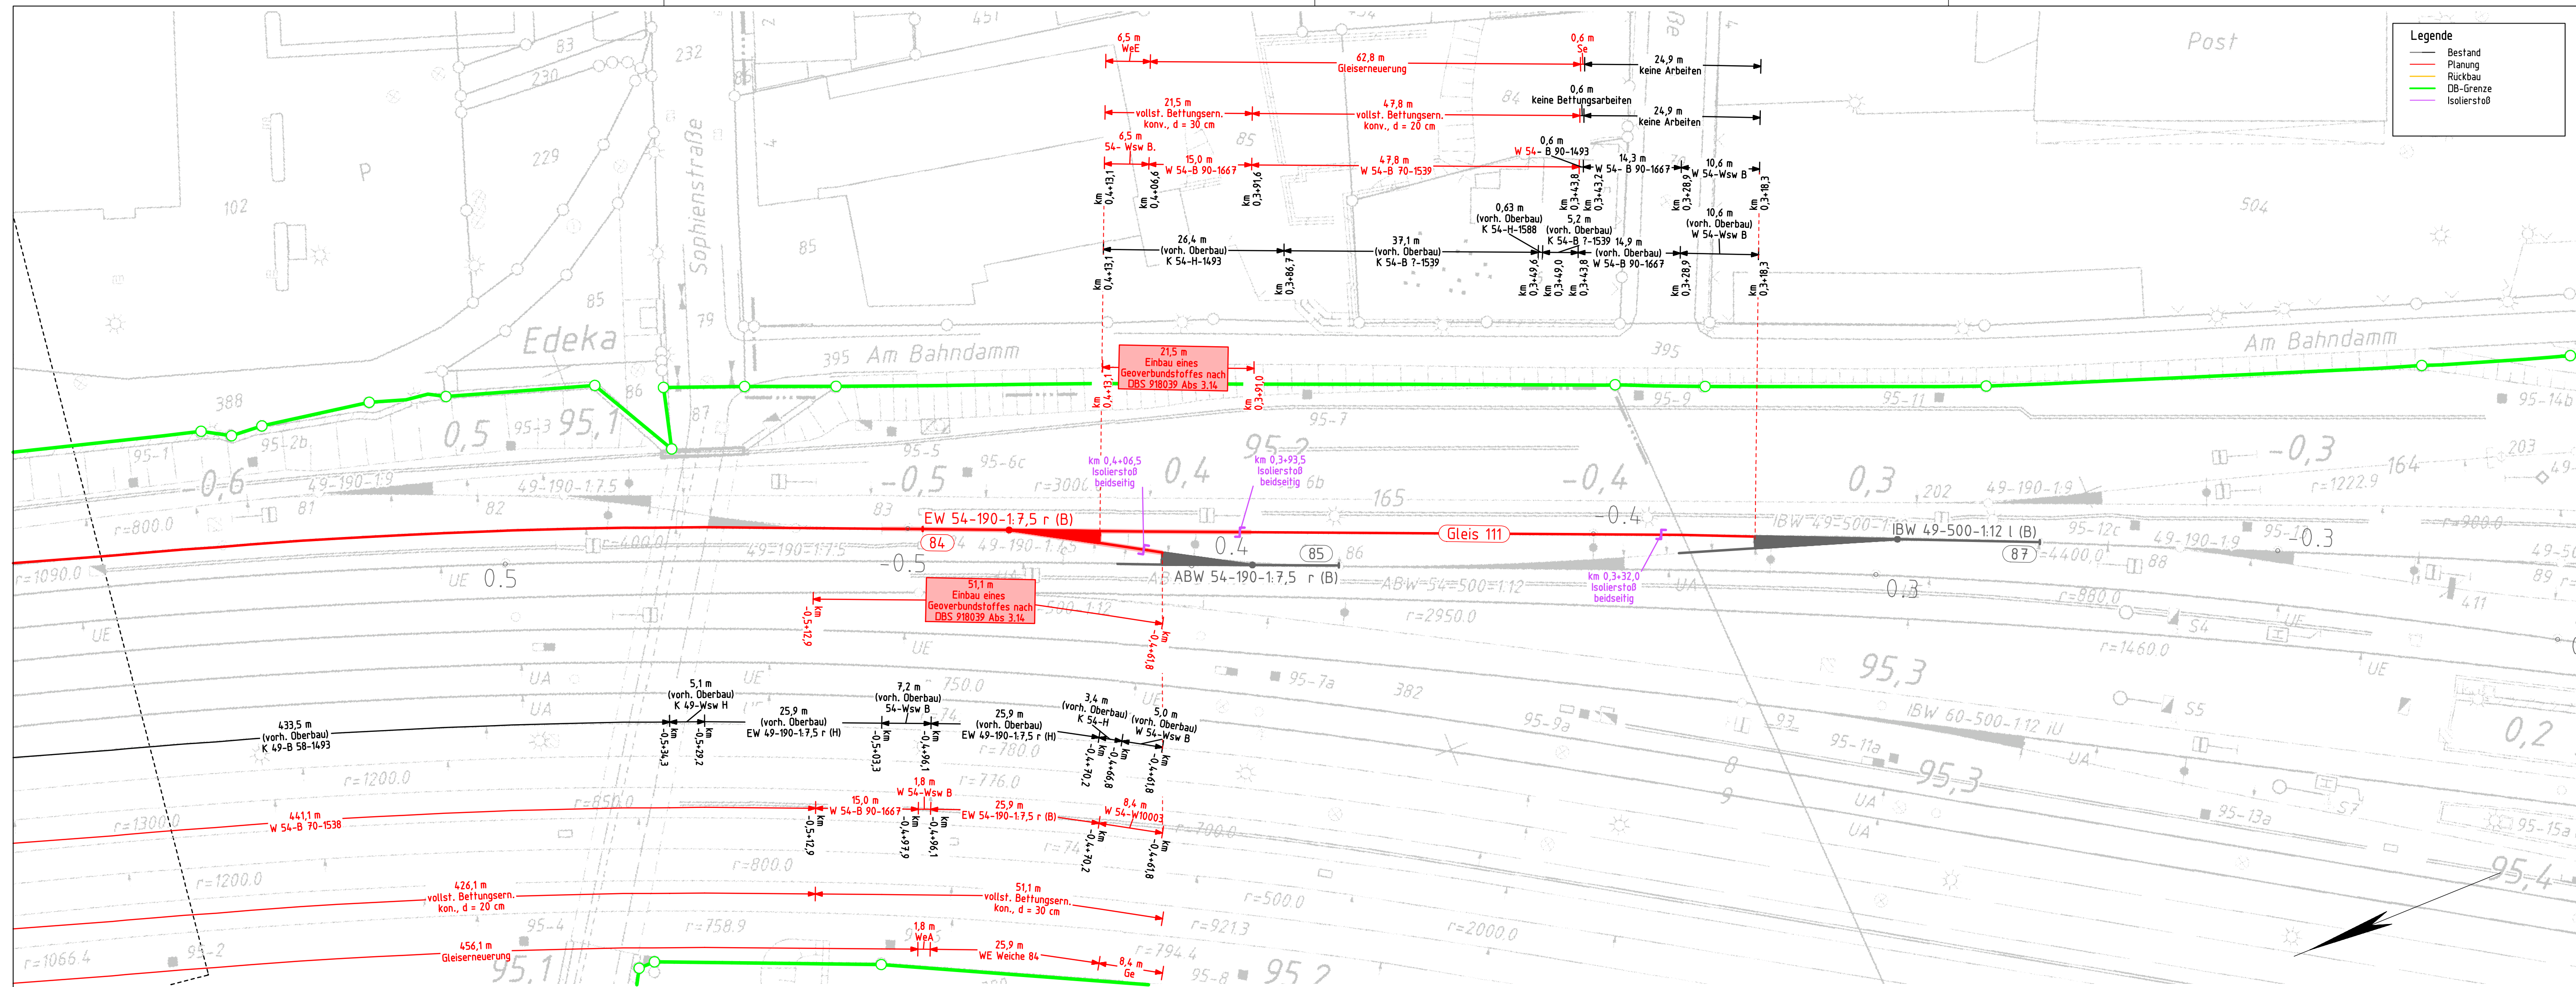

Anlage zum Leistungsverzeichnis

Index: Änderungen bzw. Ergänzungen			Name:		Datum:								
Anlage zum Leistungsverzeichnis													
Lageskizze													
Auftragnehmer:		Planverfasser:		Anlagen-Nr.:									
DB InfraGO DB InfraGO AG Regionalbereich West Projektrealisierung IJA-W-P 323 Bahnhofstraße 1-5 48143 Münster		spettmannkahr INGENIEURBÜRO SPETTMANN + KAHR GmbH & Co. KG Schwarzer Weg 3, 33184 Altenbeken, Telefon: 0525/9848-0 Bielefeld, den 25.03.2026 i.A. Eyigün		Auftrag-Nr.: 25-2-010									
				<table><tr><td>Datum</td><td>Name</td></tr><tr><td>gez. 25.03.2026</td><td>Penner</td></tr><tr><td>bearb. 25.03.2026</td><td>Ibrahimi</td></tr><tr><td>gepr. 25.03.2026</td><td>Eyigün</td></tr></table>		Datum	Name	gez. 25.03.2026	Penner	bearb. 25.03.2026	Ibrahimi	gepr. 25.03.2026	Eyigün
				Datum	Name								
				gez. 25.03.2026	Penner								
bearb. 25.03.2026	Ibrahimi												
gepr. 25.03.2026	Eyigün												
Plan-Nr.: LL 003-500 richtig,PLT													
Planart: Lageplan													
Planzeichen:													
Blattgr.: 96,0 x 29,7													
Einwirkungen (Lastmodelle):													
Höhen- und Koordinatensystem													
DB-REF 2016													
Maßstab: 1 : 500		Lageplan 3 von 3 Herford Bf, Weichenerneuerung und Gleiserneuerung Weiche 84, Gleis 11f, Gleis 112											
Projekt: GA + WE Herford Gl. 111, 112, 122, W1, 19, 84													
Strecke: 2980; Herford													
Bauwerksnummer			Brückennr.										
Strecke		Kilometer	Kennzahl										
Barcode													