

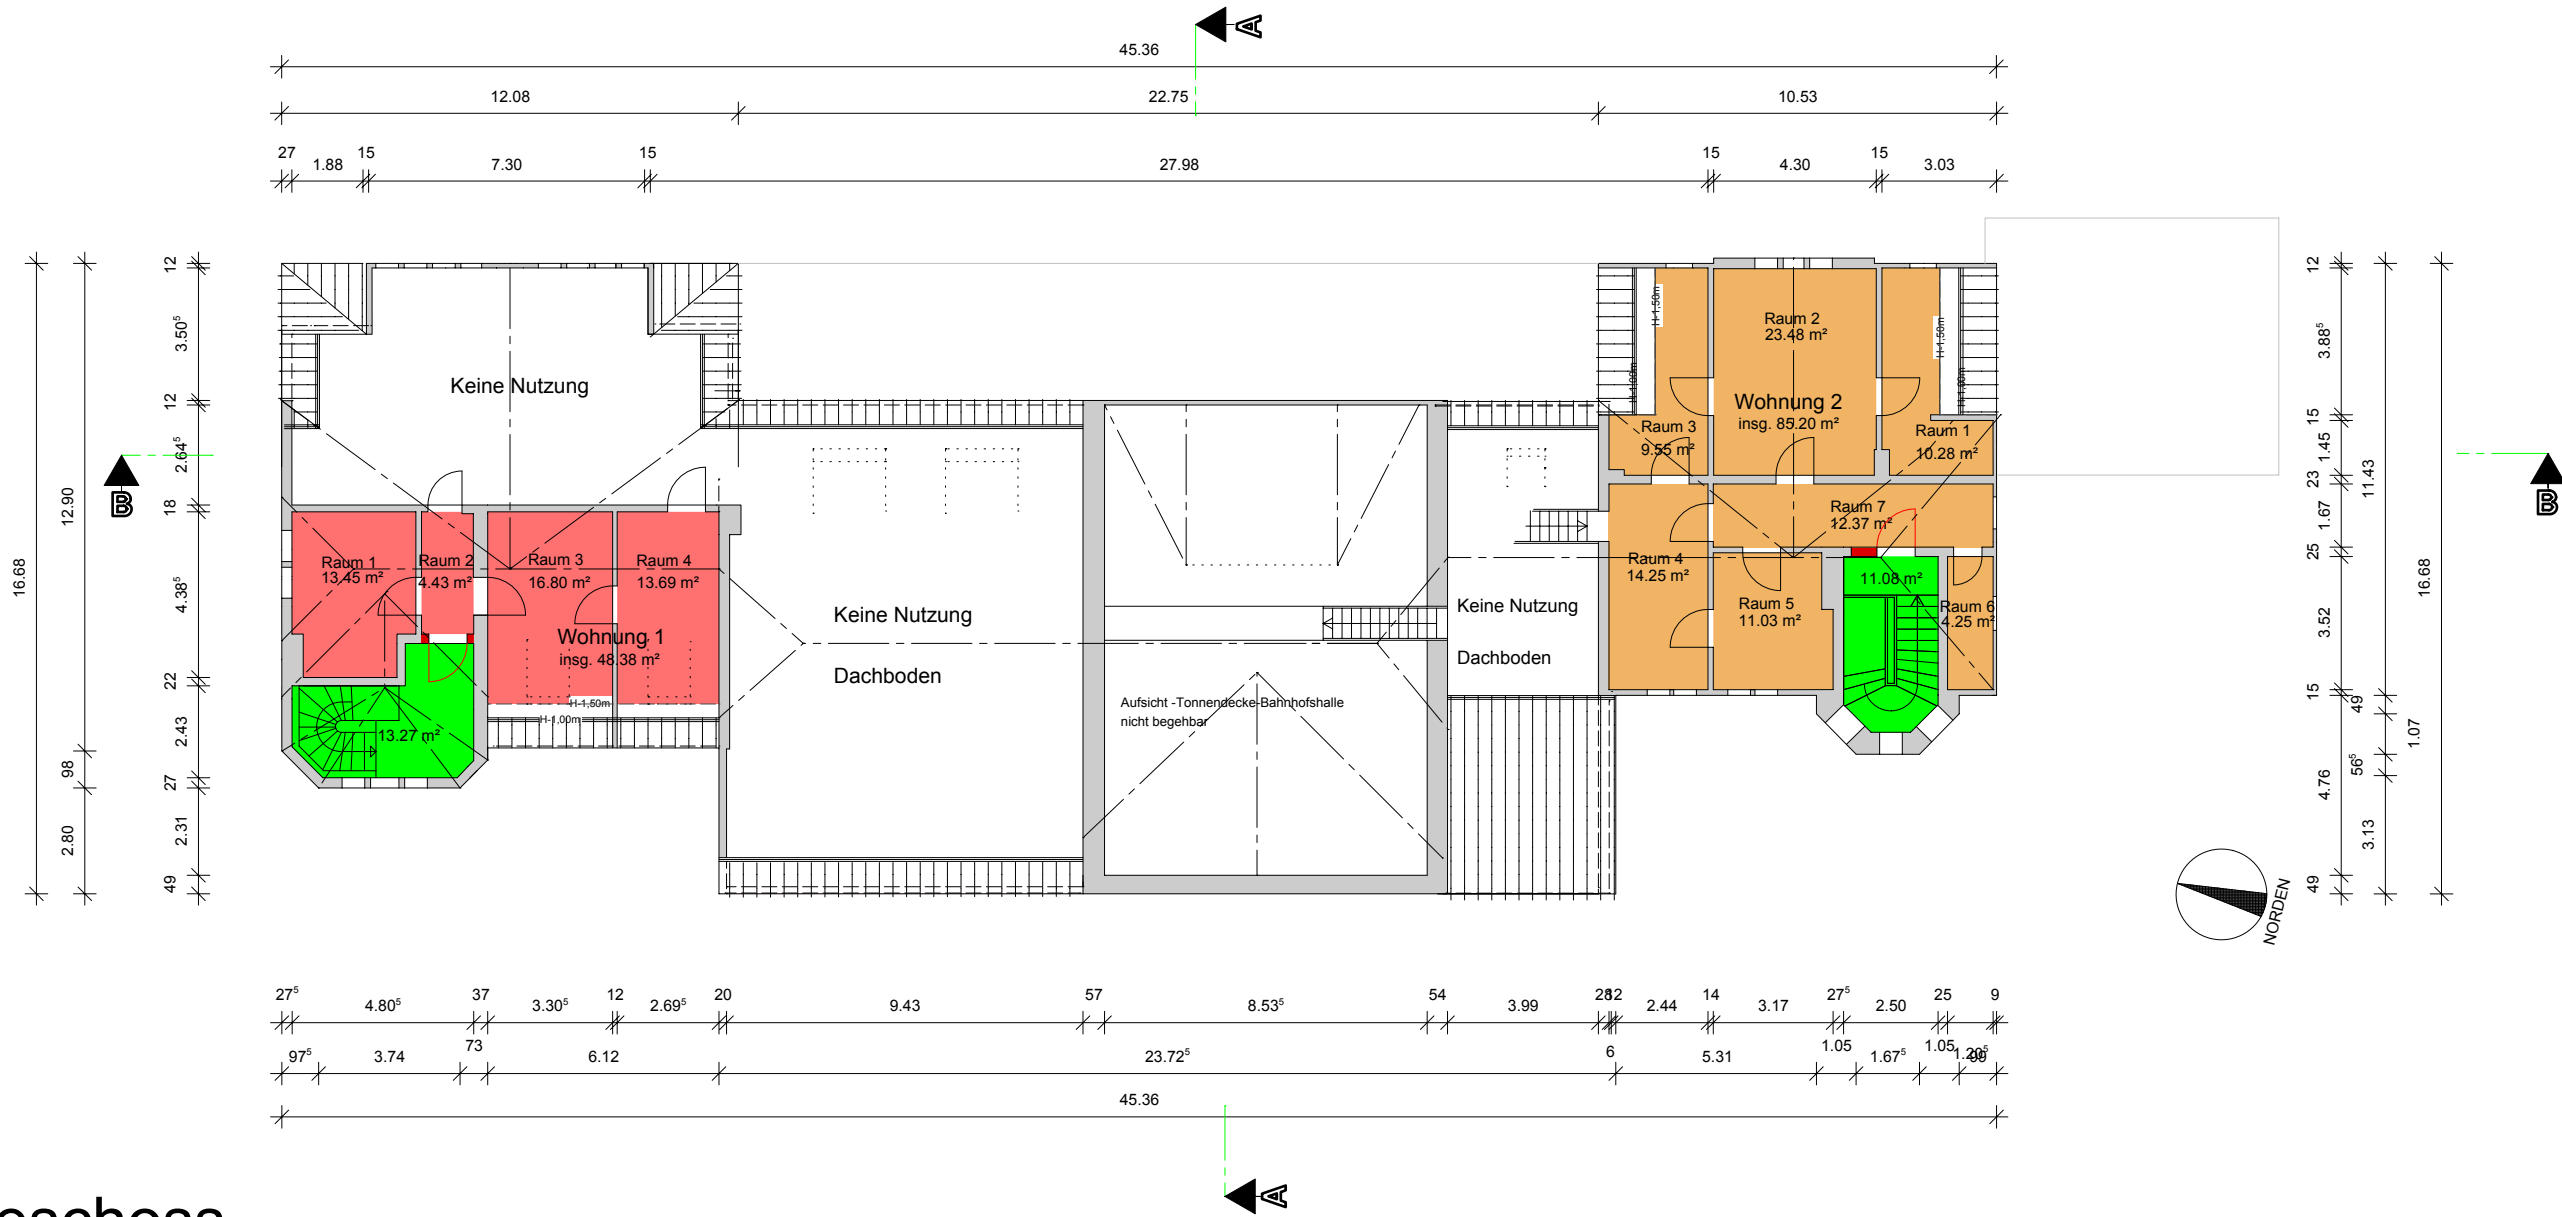


2. Dachgeschoss

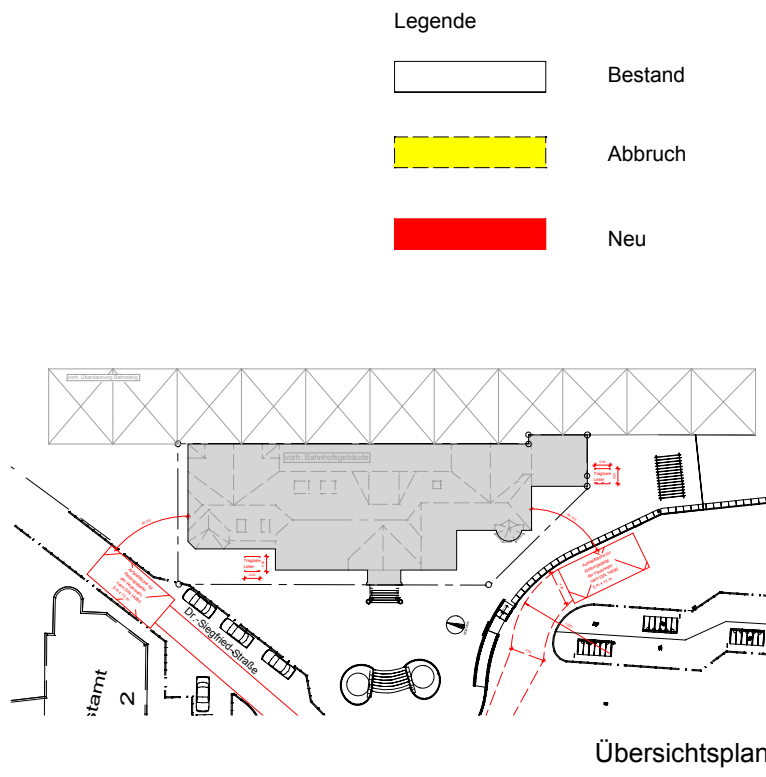

1. Dachgeschoss

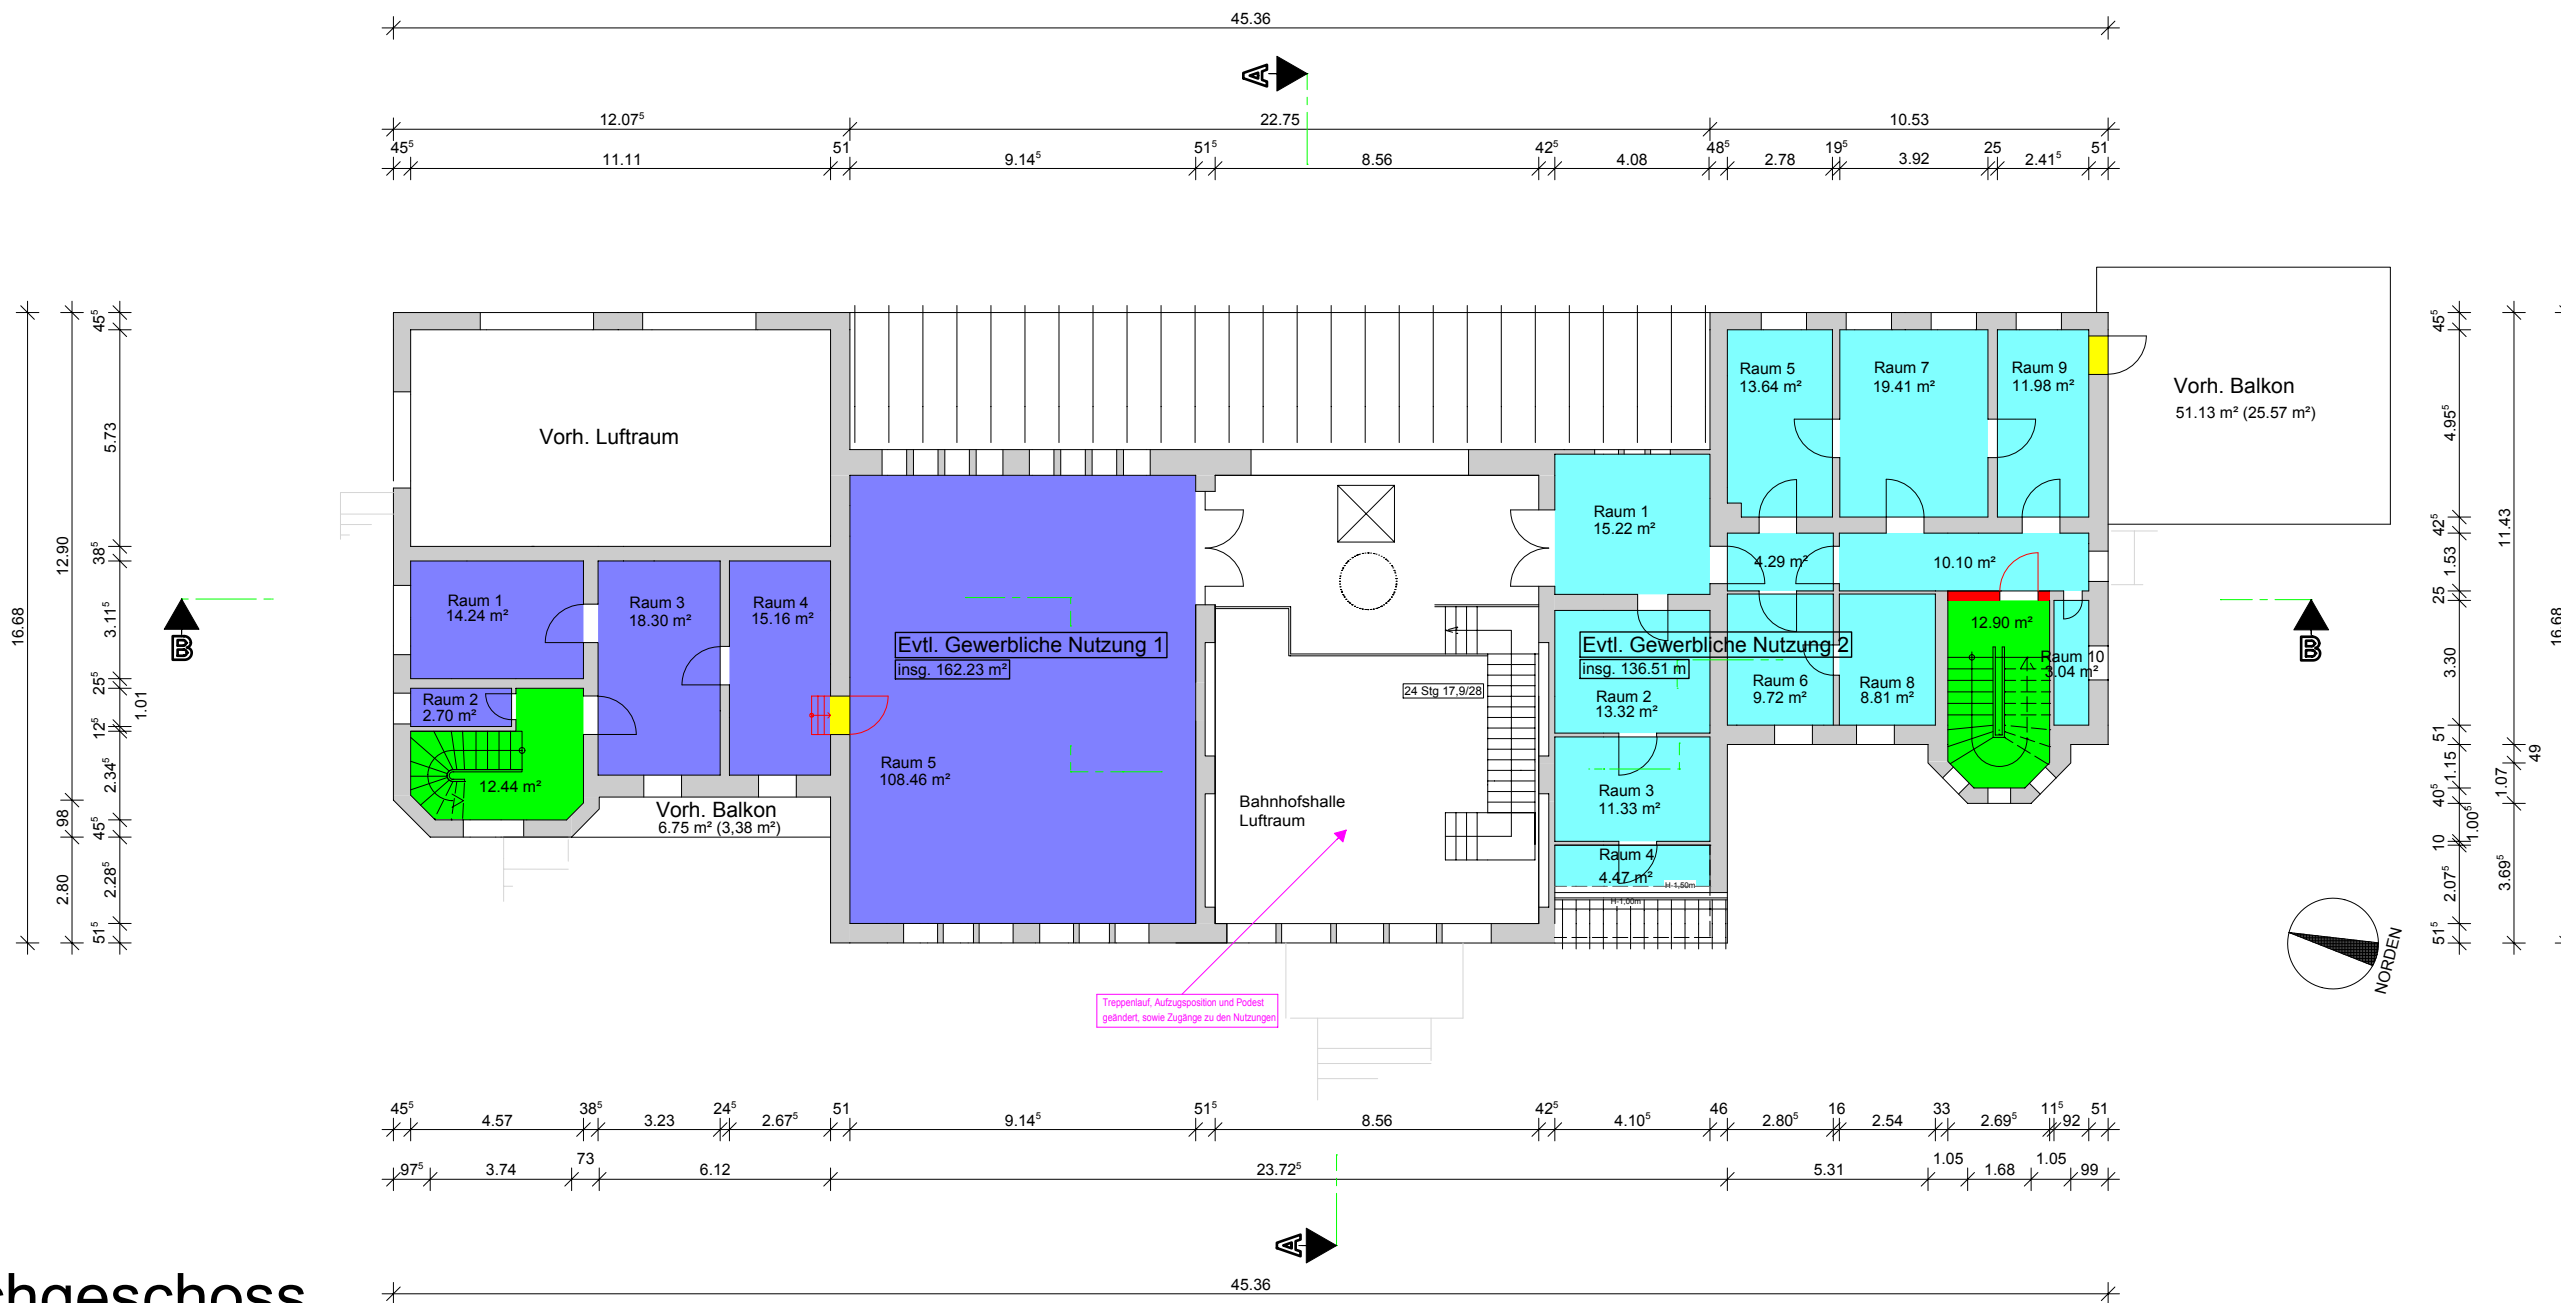

Bauantrag I. Ergänzung

AZ 23/2013-BA-12-045

Bauvorhaben	Umbau und Generalsanierung des vorh. Bahnhofgebäudes Bahnhofplatz 1 35745 Herborn	architekturbüro		
Bauherrschaft	Magistrat der Stadt Herborn Hauptstraße 39 35745 Herborn	Karim El Ansari Dipl.-Ingenieur	Walther-Rathenau -Str. 2 35745 Herborn	fon 02772.72 00 00 fax 02772.72000 20
Darstellung	Grundriss 1. Obergeschoss Grundriss 2. Obergeschoss	Projekt-Nr. 2012 B 003	Plan-Nr. 1.3	geändert
		Maßstab 1:200	Blattgröße A2	geändert
		gez.		geändert
gez. Bauherrschaft		gez. Architekt		