


BAHNGLEISE


vorh. Überdachung Bahnsteig

Erdgeschoss

Bahnhofsgebäude

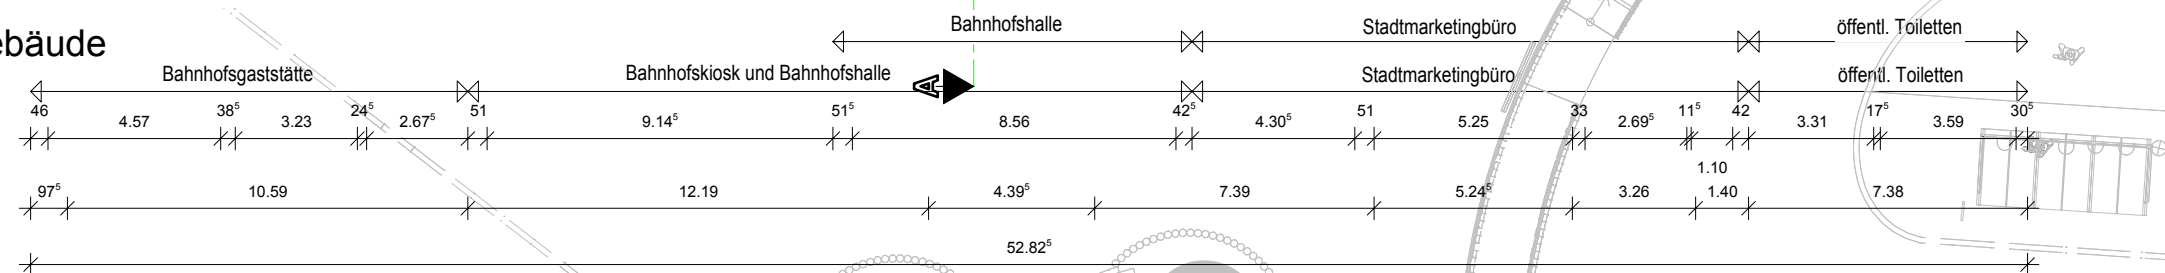

Legende

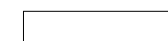

Bestand



Abbruch



Neu

Nutzungseinheiten

Bahnhofsgaststätte

Bahnhofskiosk +
Bahnhofshalle

Gewerbliche Nutzung 1

Gewerbliche Nutzung 2

Wohnung 1

Wohnung 2

Stadtmarketingbüro

Öffentliche Toiletten

Keller 1

Keller 2

Bauantrag I. Ergänzung

AZ 23/2013-BA-12-045

Bauvorhaben Umbau und Generalsanierung

des vorh. Bahnhofgebäudes
Bahnhofplatz 1
35745 Herborn

Bauherrschaft Magistrat der Stadt Herborn
Hauptstraße 39
35745 Herborn

Darstellung Grundriss Erdgeschoss

gez. Bauherrschaft

architekturbüro

Karim El Ansari Walther-Rathenau - Str. 2 fon 02772.72 00 00
Dipl.-Ingenieur 35745 Herborn fax 02772.72000 20

Projekt-Nr. 2012 B 003	Plan-Nr. 1.2	geändert
Maßstab 1:200	Blattgröße A2	geändert
gez.	gez.	geändert

gez. Architekt