



Bauphase 9 (28.10.2028 23:00 bis 30.10.2028 05:00)
(29.10.2028 20:00 bis 30.10.2028 20:00)
(29.10.2028 20:00 bis 30.10.2028 20:00)

- IOH:
- Restarbeiten am Haus- & Mittelbahnsteig
- Sperzeiten & betriebl. Beeinflussung:
- Spernung Gleis 1, 2 bzw. 3
 - Neue PU geöffnet
 - Prov. PU geschlossen
 - Neue Bahnsteige 1-3 in Betrieb

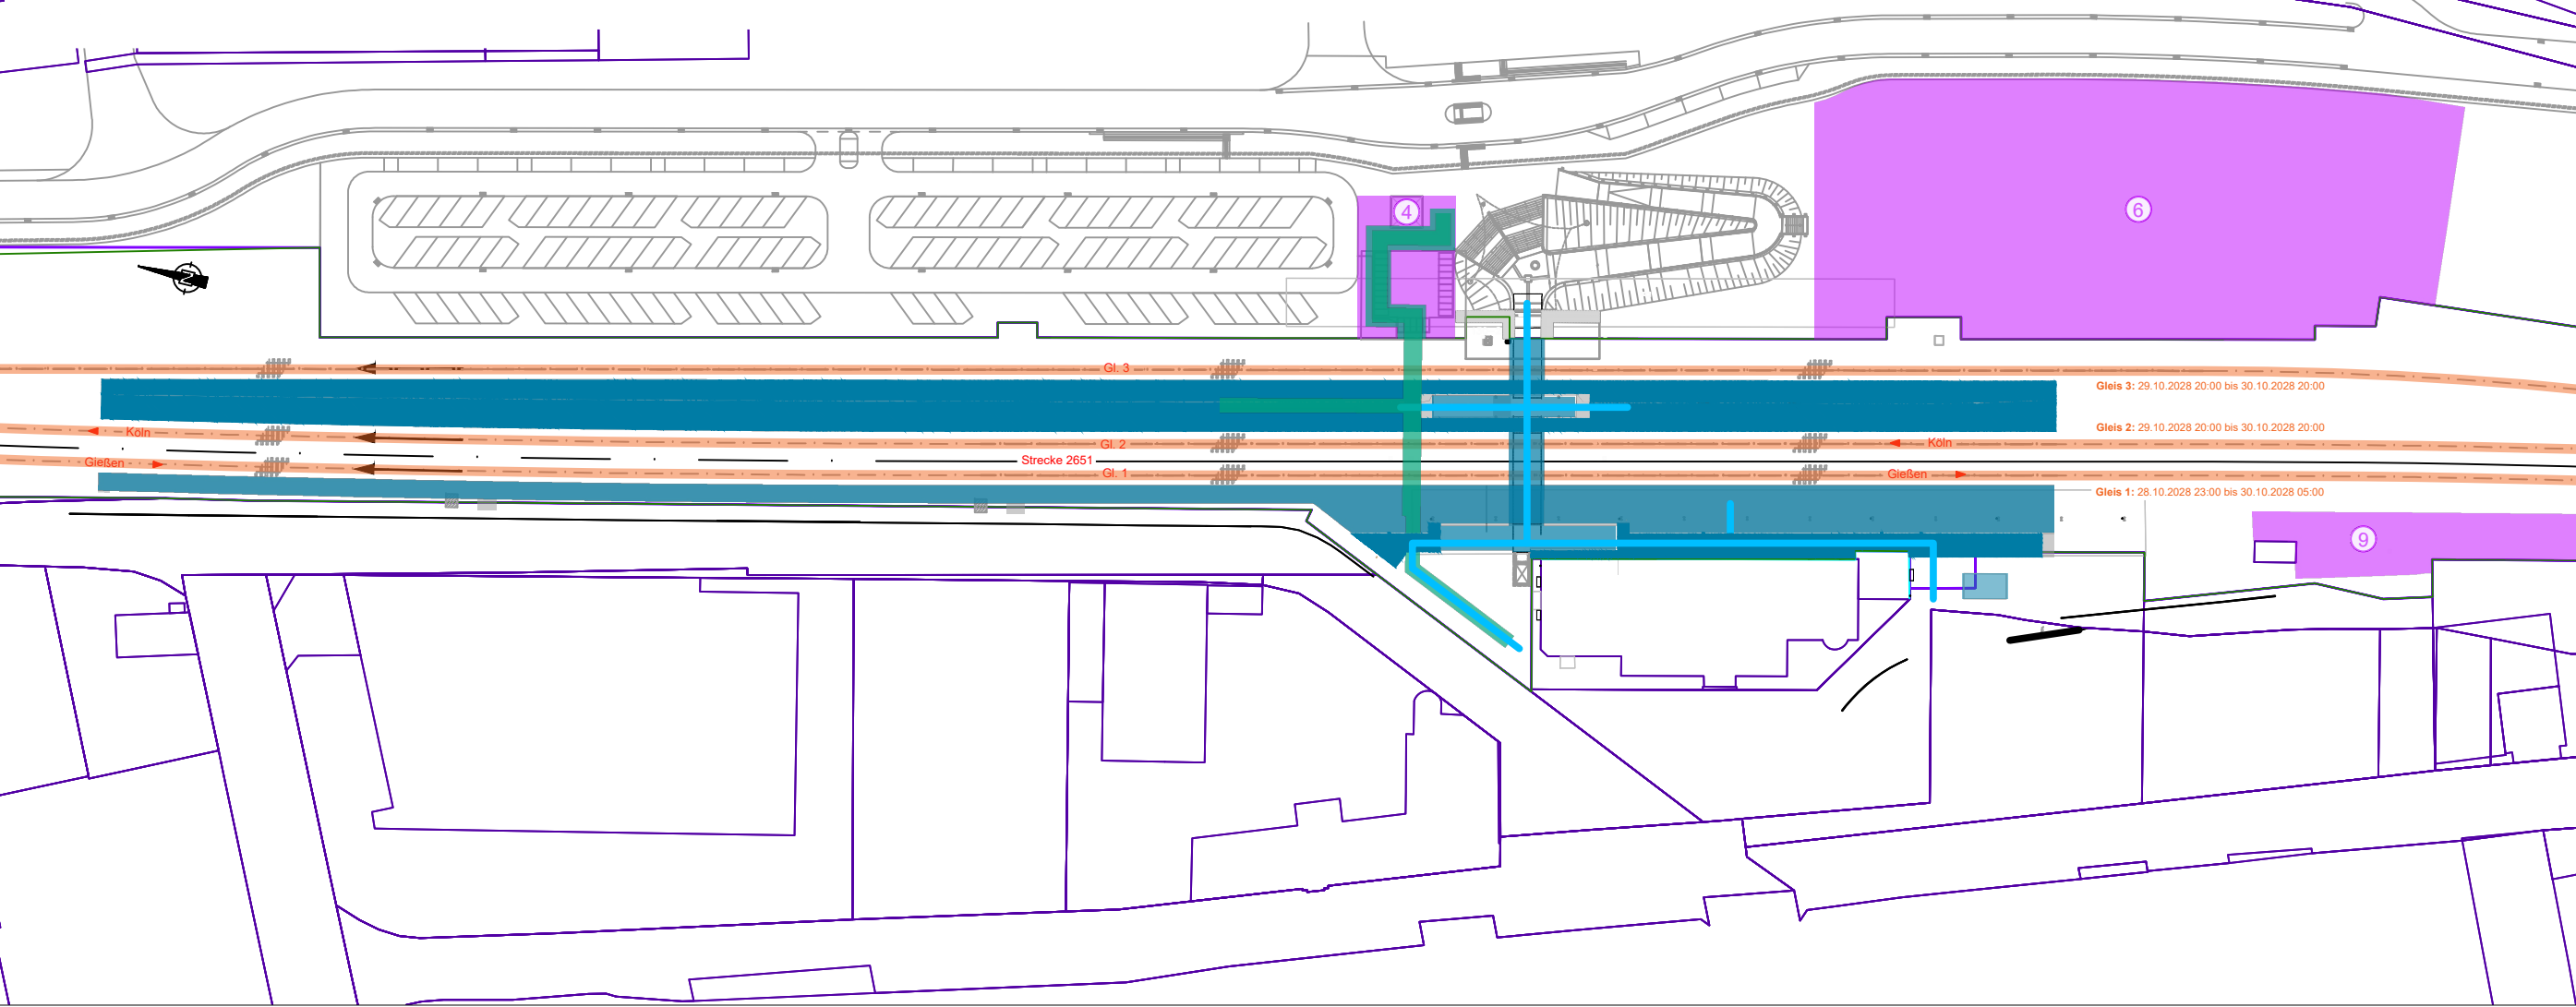


Bauphase 11 (15.12.2028 00:00 bis 17.12.2028 23:59)

- IOH:
- Demontage prov. Personenzuführung
 - Rückbau BE-Fläche 4
- 50Hz (nicht dargestellt):
- Rückbau Baubeleuchtung & Potentialeisgleich PU
- Sperzeiten & betriebl. Beeinflussung:
- Totalspernung aller 3 Gleise
 - Neue PU geöffnet
 - Bahnsteigkanten 1, 2 bzw. 3 gesperrt

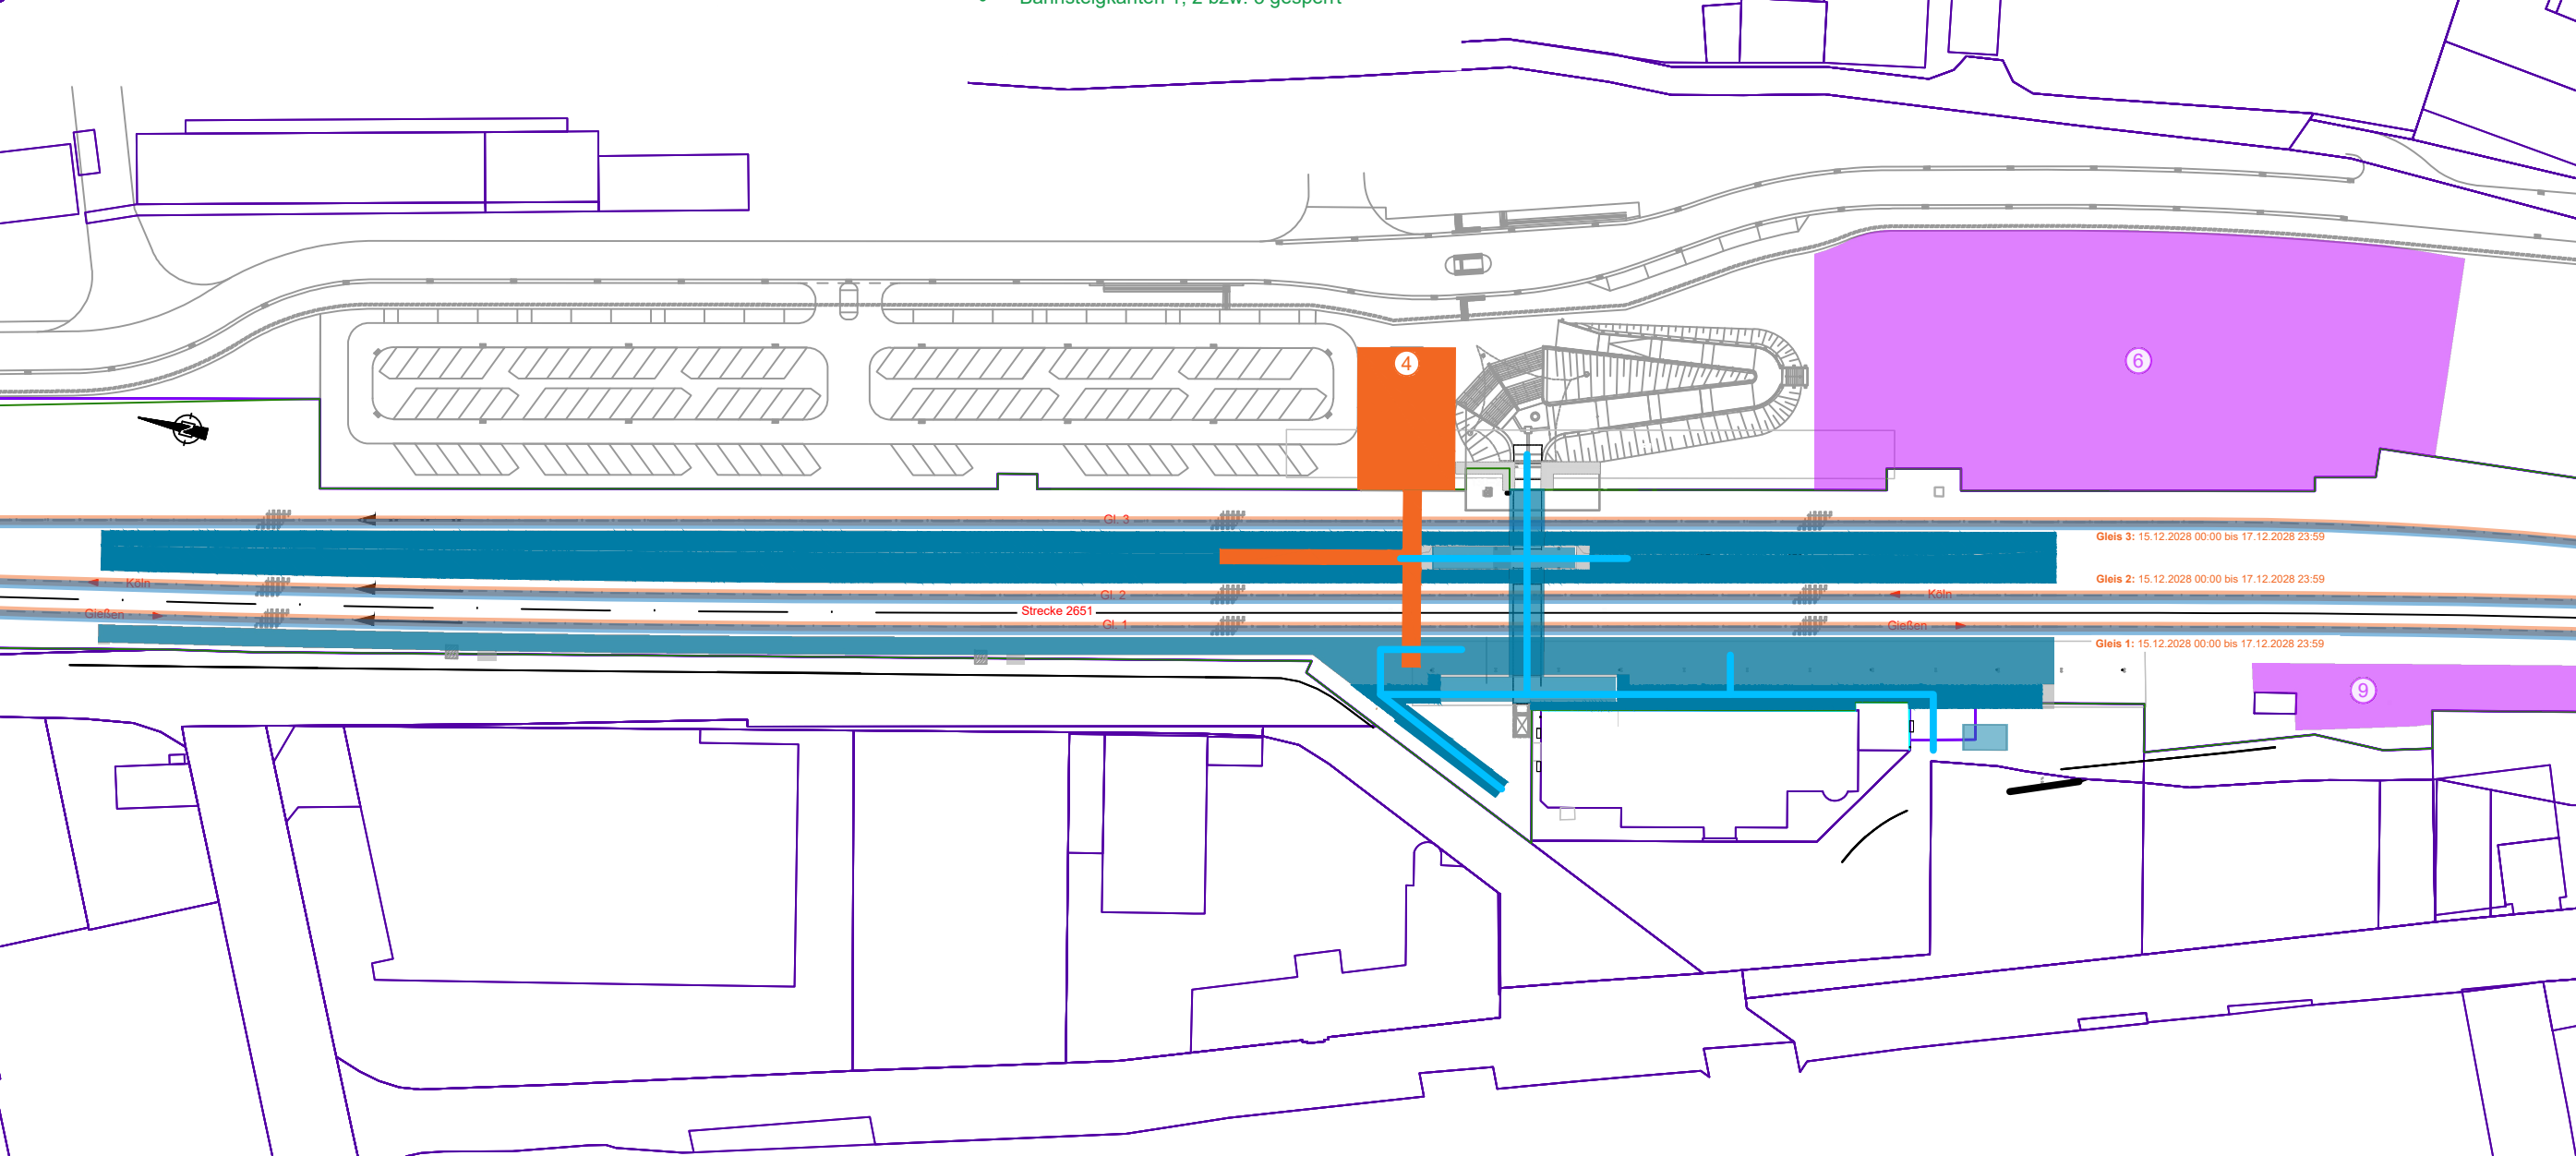


Bauphase 13 (18.01.2029 00:00 bis 23.01.2029 23:59)

- IOH:
- Montage Bahnsteigdach Hausbahnsteig
 - Restarbeiten Rückbau prov. PU
- 50Hz (nicht dargestellt):
- Neubau Dachbeleuchtung Hausbahnsteig
 - Rückbau restliche Baubeleuchtung Hausbahnsteig
- LST:
- Installation der Fahrtanzeiger an den neuen Zielstandorten und Rückbau der Provisoren Gleis 1
- Sperzeiten & betriebl. Beeinflussung:
- Spernung Gleis 1
 - Neue PU geöffnet
 - Bahnsteigkante 1 gesperrt

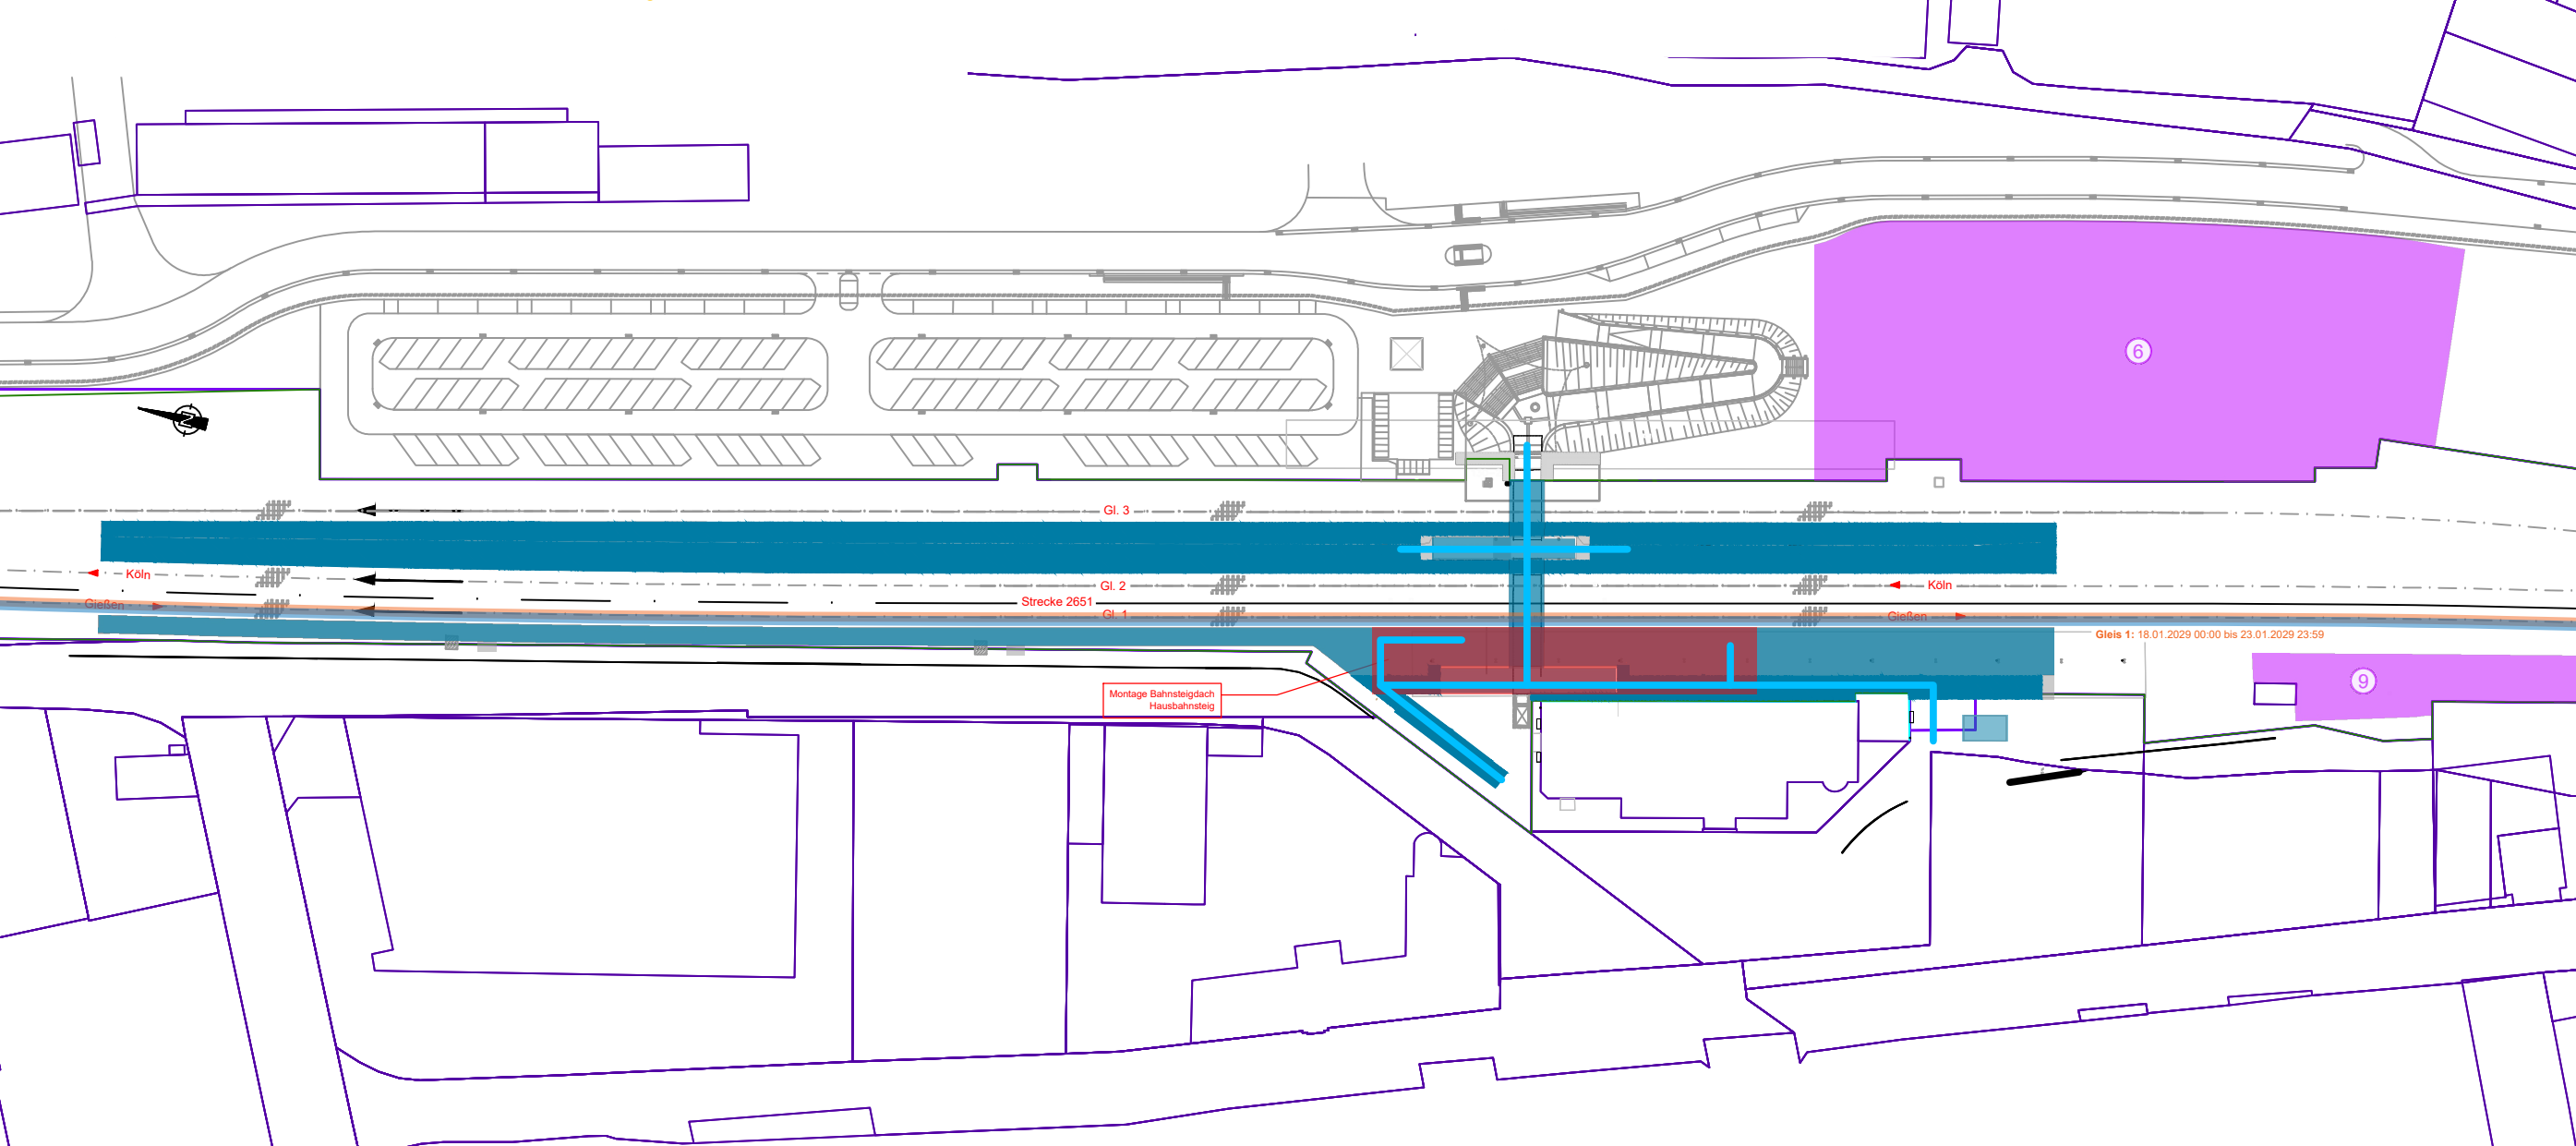


Bauphase 10 (November/Dezember 2028)

- IOH:
- Demontage Treppentürme
 - Abbruch der Treppen zum Hausbahnsteig
 - Herstellung Rampe als Zugang zum Hausbahnsteig
- 50Hz (nicht dargestellt):
- Neubau Mastleuchte Rampe Hausbahnsteig
- Sperzeiten & betriebl. Beeinflussung:
- keine
 - Neue PU geöffnet
 - Prov. PU geschlossen
 - Neue Bahnsteige 1-3 in Betrieb

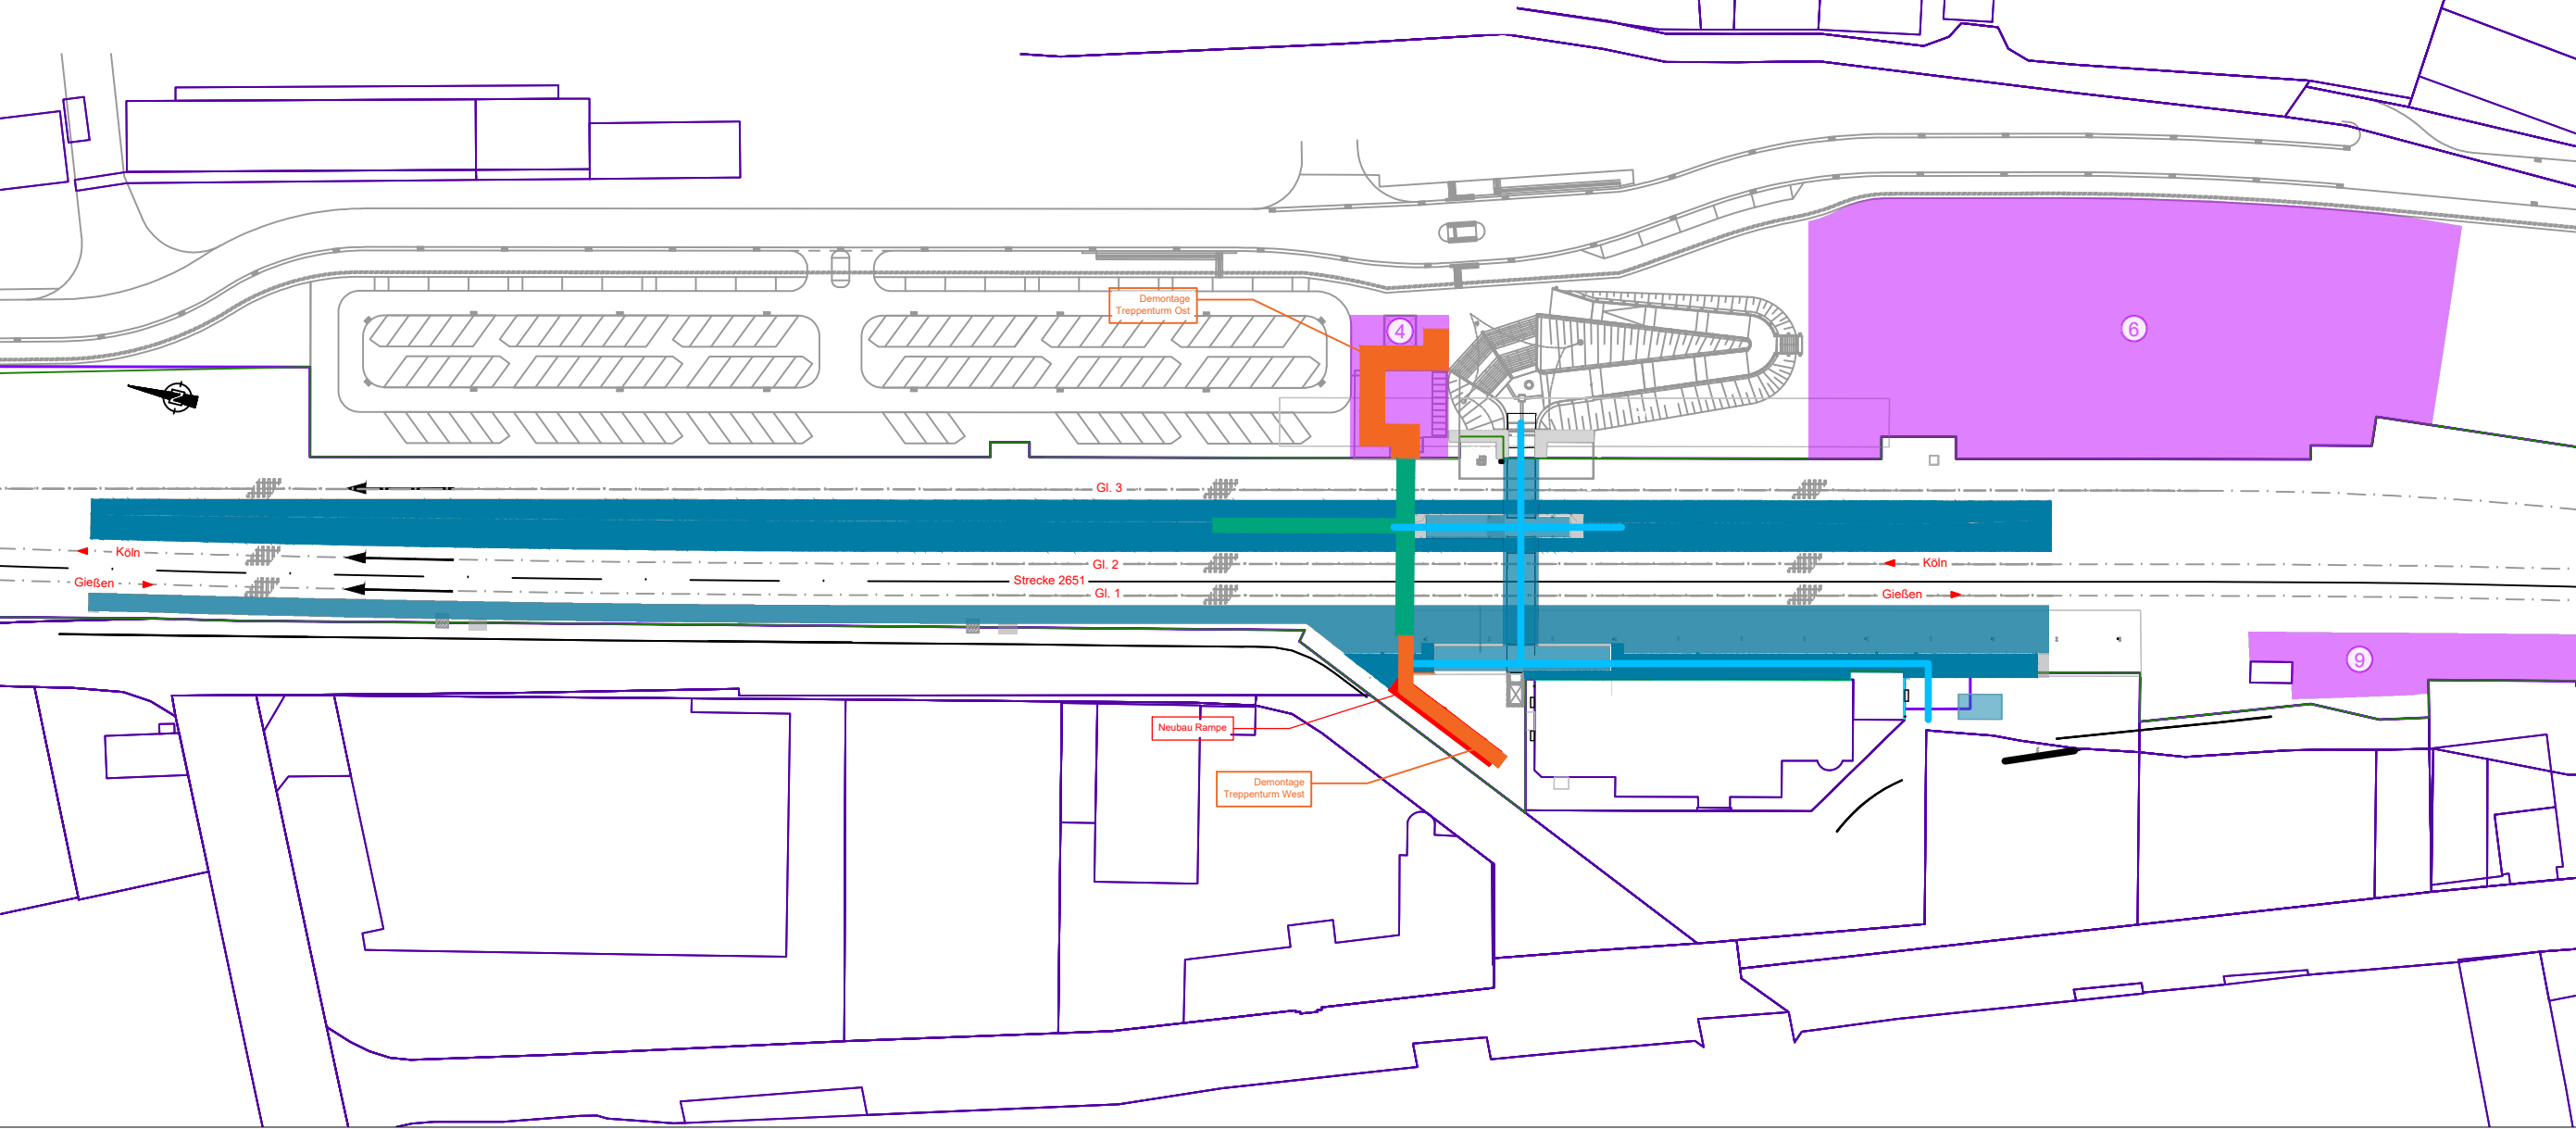

Bauphase 12 (12.01.2029 00:00 bis 17.01.2029 23:59)

- IOH:
- Montage Bahnsteigdach Mittelbahnsteig
 - Restarbeiten Rückbau prov. PU
- 50Hz (nicht dargestellt):
- Neubau Dachbeleuchtung Mittelbahnsteig
 - Rückbau restliche Baubeleuchtung Mittelbahnsteig
 - Errichtung Photovoltaikanlage Mittelbahnsteig
- LST:
- Installation der Fahrtanzeiger an den neuen Zielstandorten und Rückbau der Provisoren Gleis 2 & 3
- Sperzeiten & betriebl. Beeinflussung:
- Spernung Gleis 2 & 3
 - Neue PU geöffnet
 - Bahnsteigkanten 2 & 3 gesperrt
 - Hausbahnsteig in Betrieb

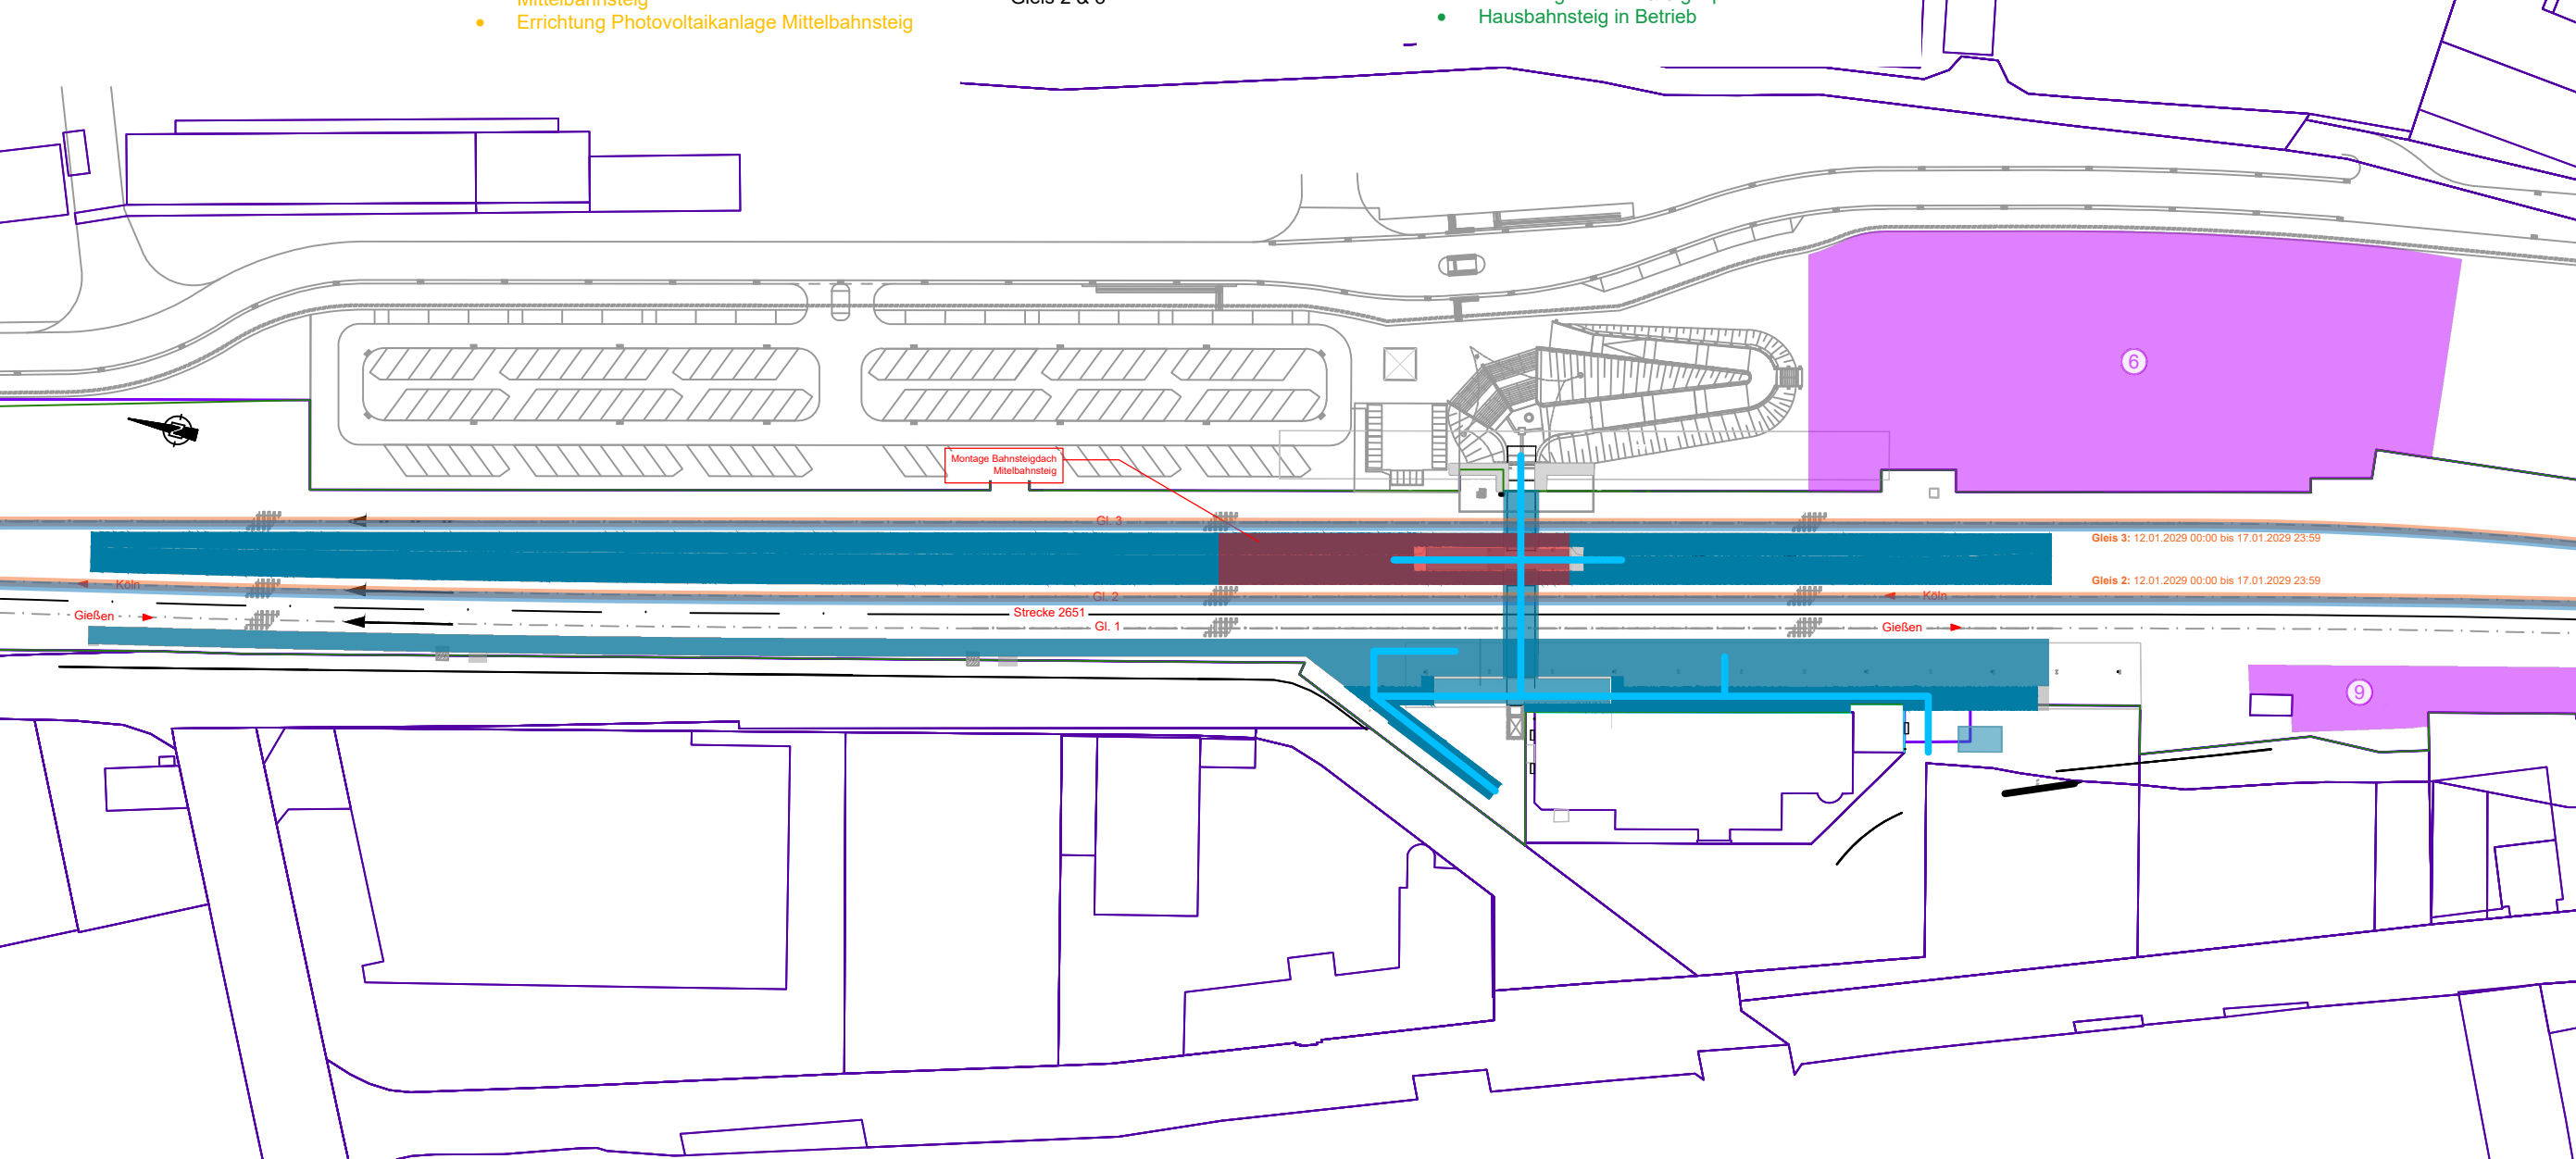


- Rückbau
- Neubau
- Erreichter Zielzustand
- Bauzeitlicher Zustand
- BE-Flächen
- Prov. PU / Prov. Bahnsteigverlängerung
- Eingleisstellen
- Verbau
- Bestand

- Gleisspernung (Durchgehend)
- Gleisspernung (Schichtweise)
- Langsamfahrstelle
- Überleitung aus (Durchgehend)
- Überleitung aus (Schichtweise)
- Reisendenlenkung

Schalung:
Alle Sichtflächen, Sichtbetonklasse 2
Alle Sichtkanten mit Dreieckleisten d = 1,5 cm brechen;
soweit nicht anderes angegeben.

Vor Beginn der Ausführung sind alle Bestandsmaße vor Ort zu prüfen!

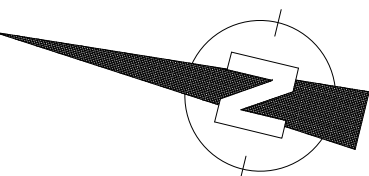

c					
b	GILT NUR FÜR DIE AUSSCHREIBUNG				
a					
Index	Art der Änderung	Datum	Name	Unterschrift	
Bauherr	DB Station&Service AG OE und Bezeichnung Musterstraße 100, 10000 Musterstadt	Bauherrinnenvertretung / Projektleitung	DB Station&Service AG OE und Bezeichnung Musterstraße 100, 10000 Musterstadt	DB NETZE	
Bautechnischer Prüfer gemäß VV BAU bzw. Planprüfer gemäß VV BAU STE		Eisenbahn-Bundesamt (EBA)			
Projekt: Bahnhof Herborn Barrierefreier Ausbau und Modernisierung der Verkehrsstation					
Projekt-Nr. 1414031					
Plantelle und Schnittlinien im Grundriss					
Planungsphase	Entwurfsplanung	Strecke	Köln - Gießen	Maßstab 1:1000	
Planbezeichnung/Planinhalt	Baubausführungsplan - Bph 9 - 13	Strecken-Nr.	2651	Bearbeitung CAD	Name(Druckschrift) Datum
Planart	Draufsicht	Stations-km	130,800	gez.	
Plannummer	1002	Bahnhofs-Nr.	2701	gepr.	
Planersteller	Transport Technologie-Consult Karlsruhe GmbH Dachauer Allee 7 76133 Karlsruhe	Bauvorlageberechtigter (BVB) gemäß VV BAU / VV BAU-STE	Freigabe der Ausfertigungseinlagen gemäß Freigabebeschreiben vom Freigabe-Nr.		
Name (Druckschrift)	Datum	Unterschrift	Name (Druckschrift)	Datum	Unterschrift
Projektverantwortlicher als Vertreter der Eisenbahnen des Bundes (EiB)		DB NETZE	Planersteller	Plan genehmigt mit Freigabe-Nr. des Bauvorlageberechtigten vom	
Name (Druckschrift)	Datum	Unterschrift	Name (Druckschrift)	Datum	Unterschrift
Auftragnehmer			Die Übereinstimmung mit der Bauausführung wird bestätigt		
Name (Druckschrift)	Datum	Unterschrift	Baubewacher Bahn (BUB) gemäß VV BAU/VV BAU-STE		
Name (Druckschrift)	Datum	Unterschrift	Name (Druckschrift)	Datum	Unterschrift