


Herstellung der PU


Bauphase I (ab 05.04.2027 05:00)

- IOH:
- Rückbau PU Bestand
  - Herstellbaugrube herstellen
  - Fertigung Block 2 in Herstellbaugrube

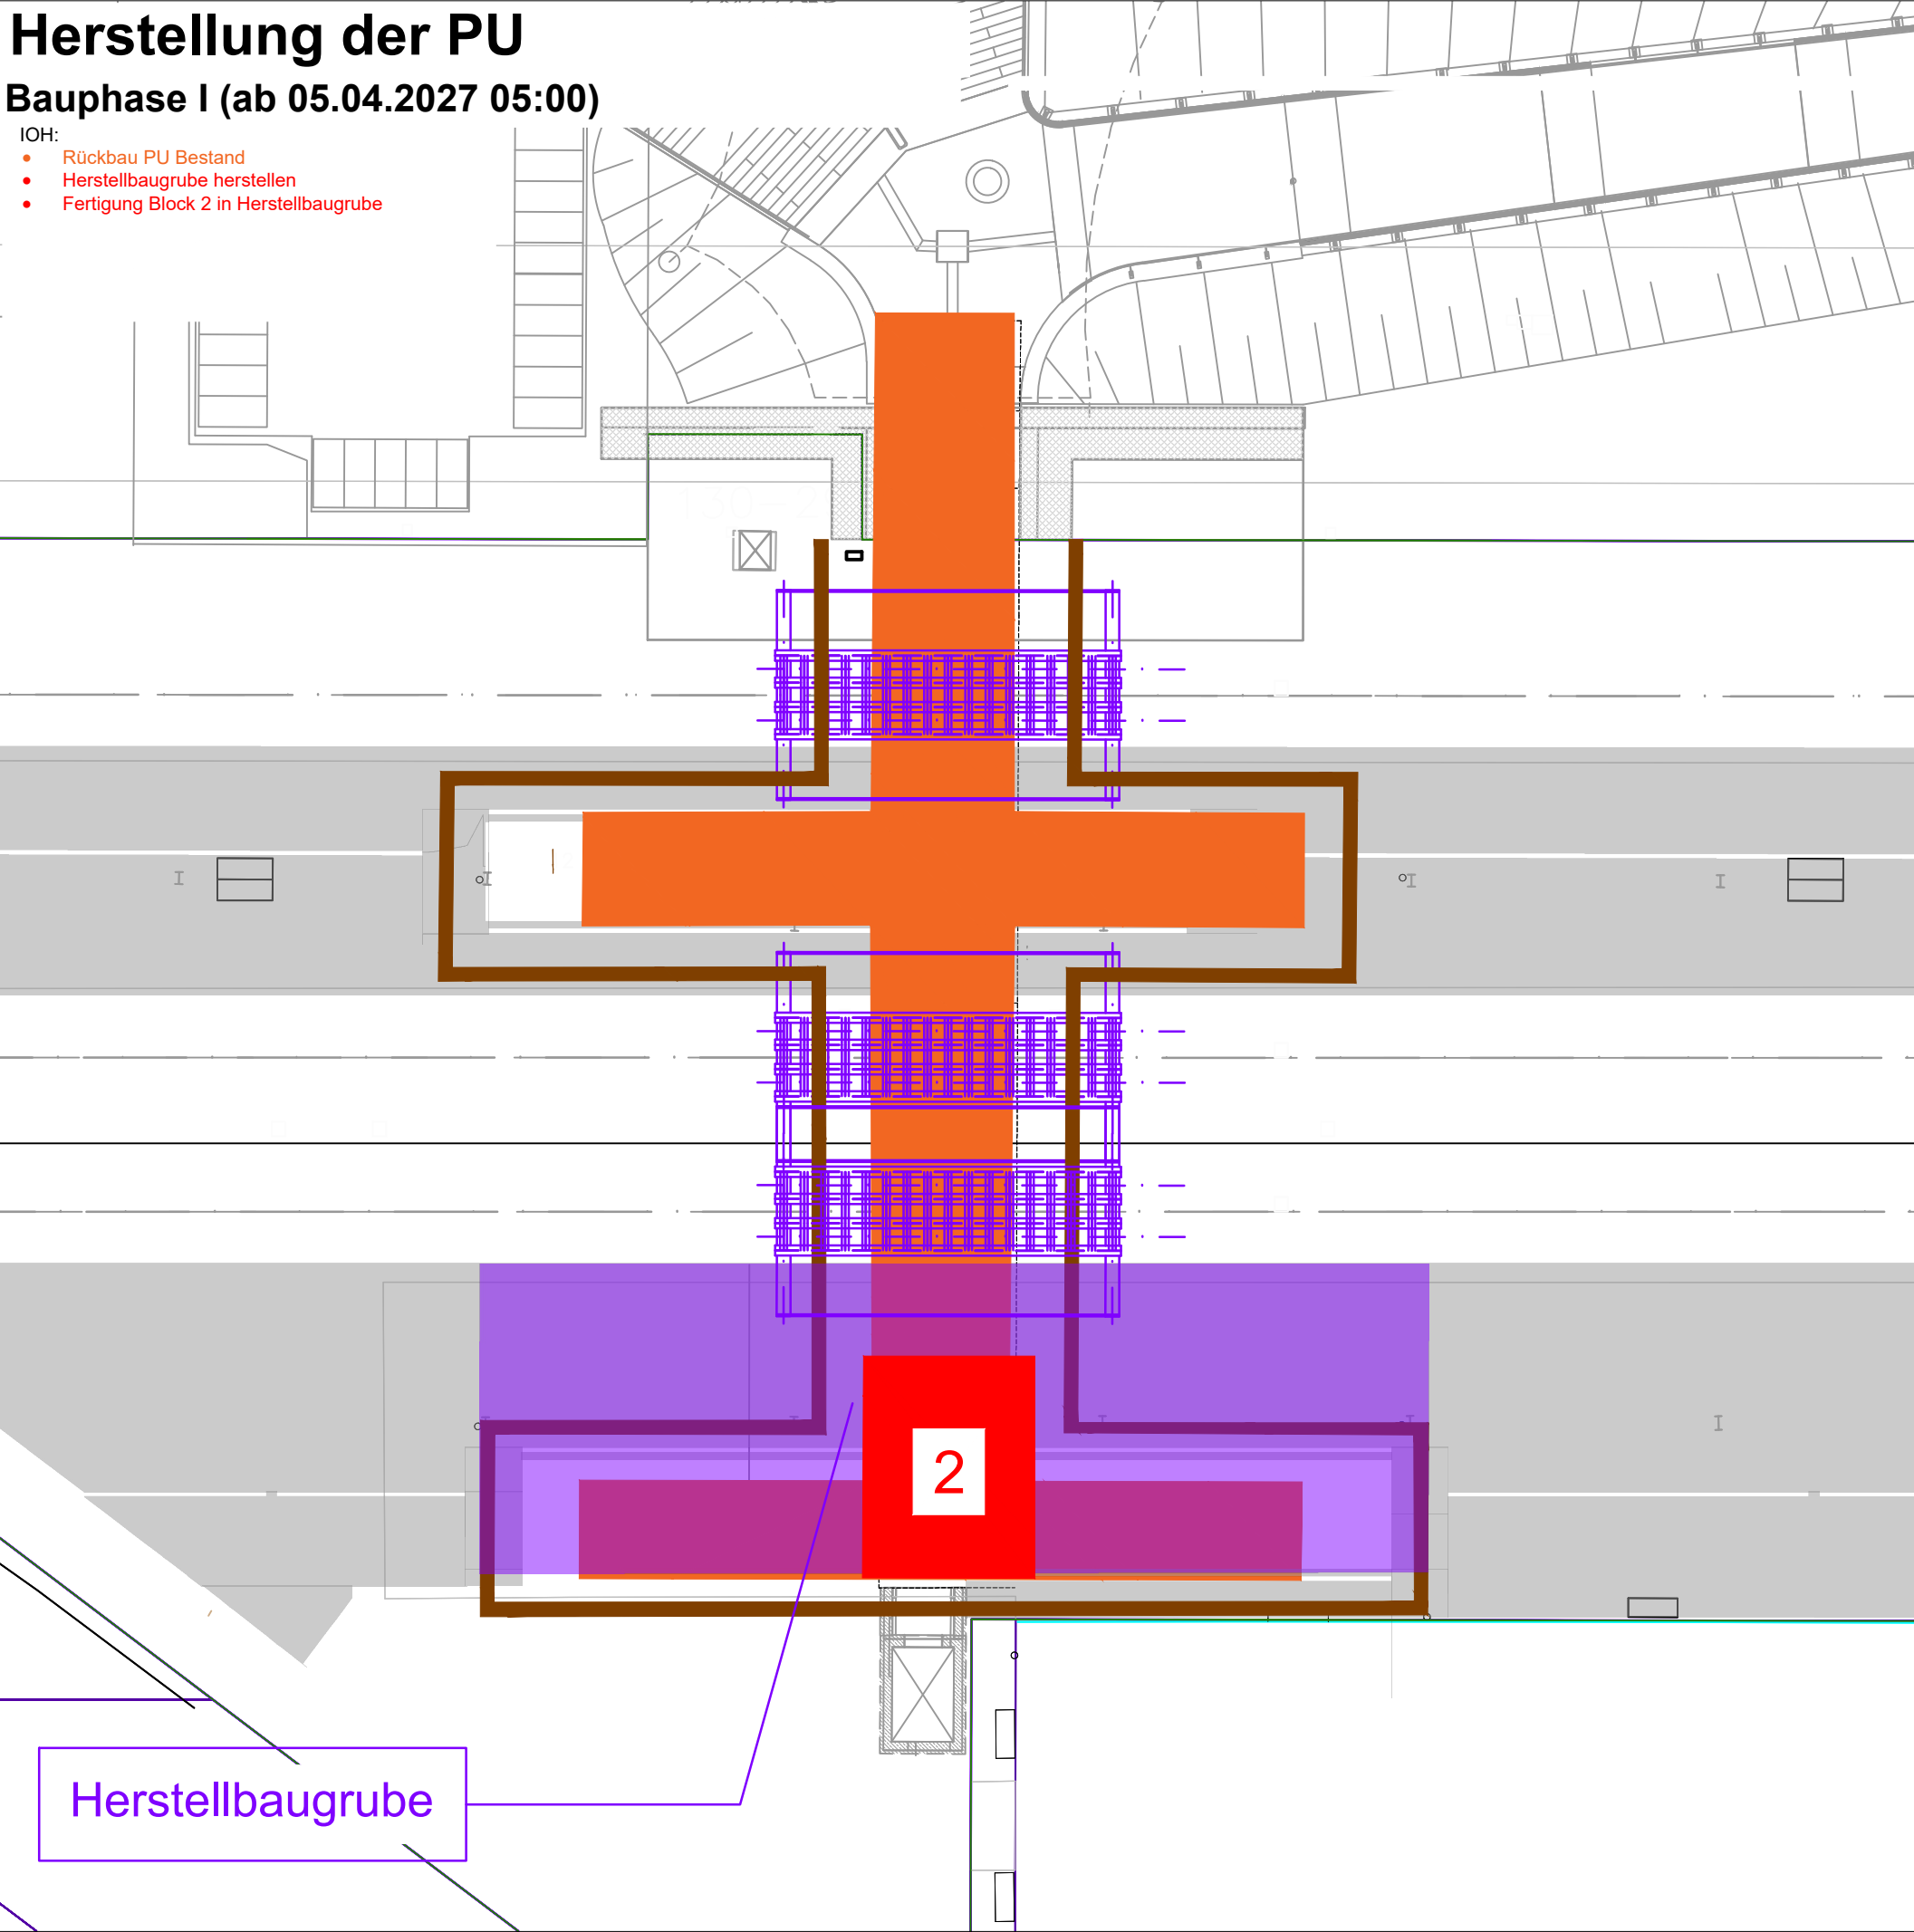


Bauphase II

- IOH:
- Block 2 unter Hilfsbrücke schieben
  - Fertigung Block 4 in Herstellbaugrube

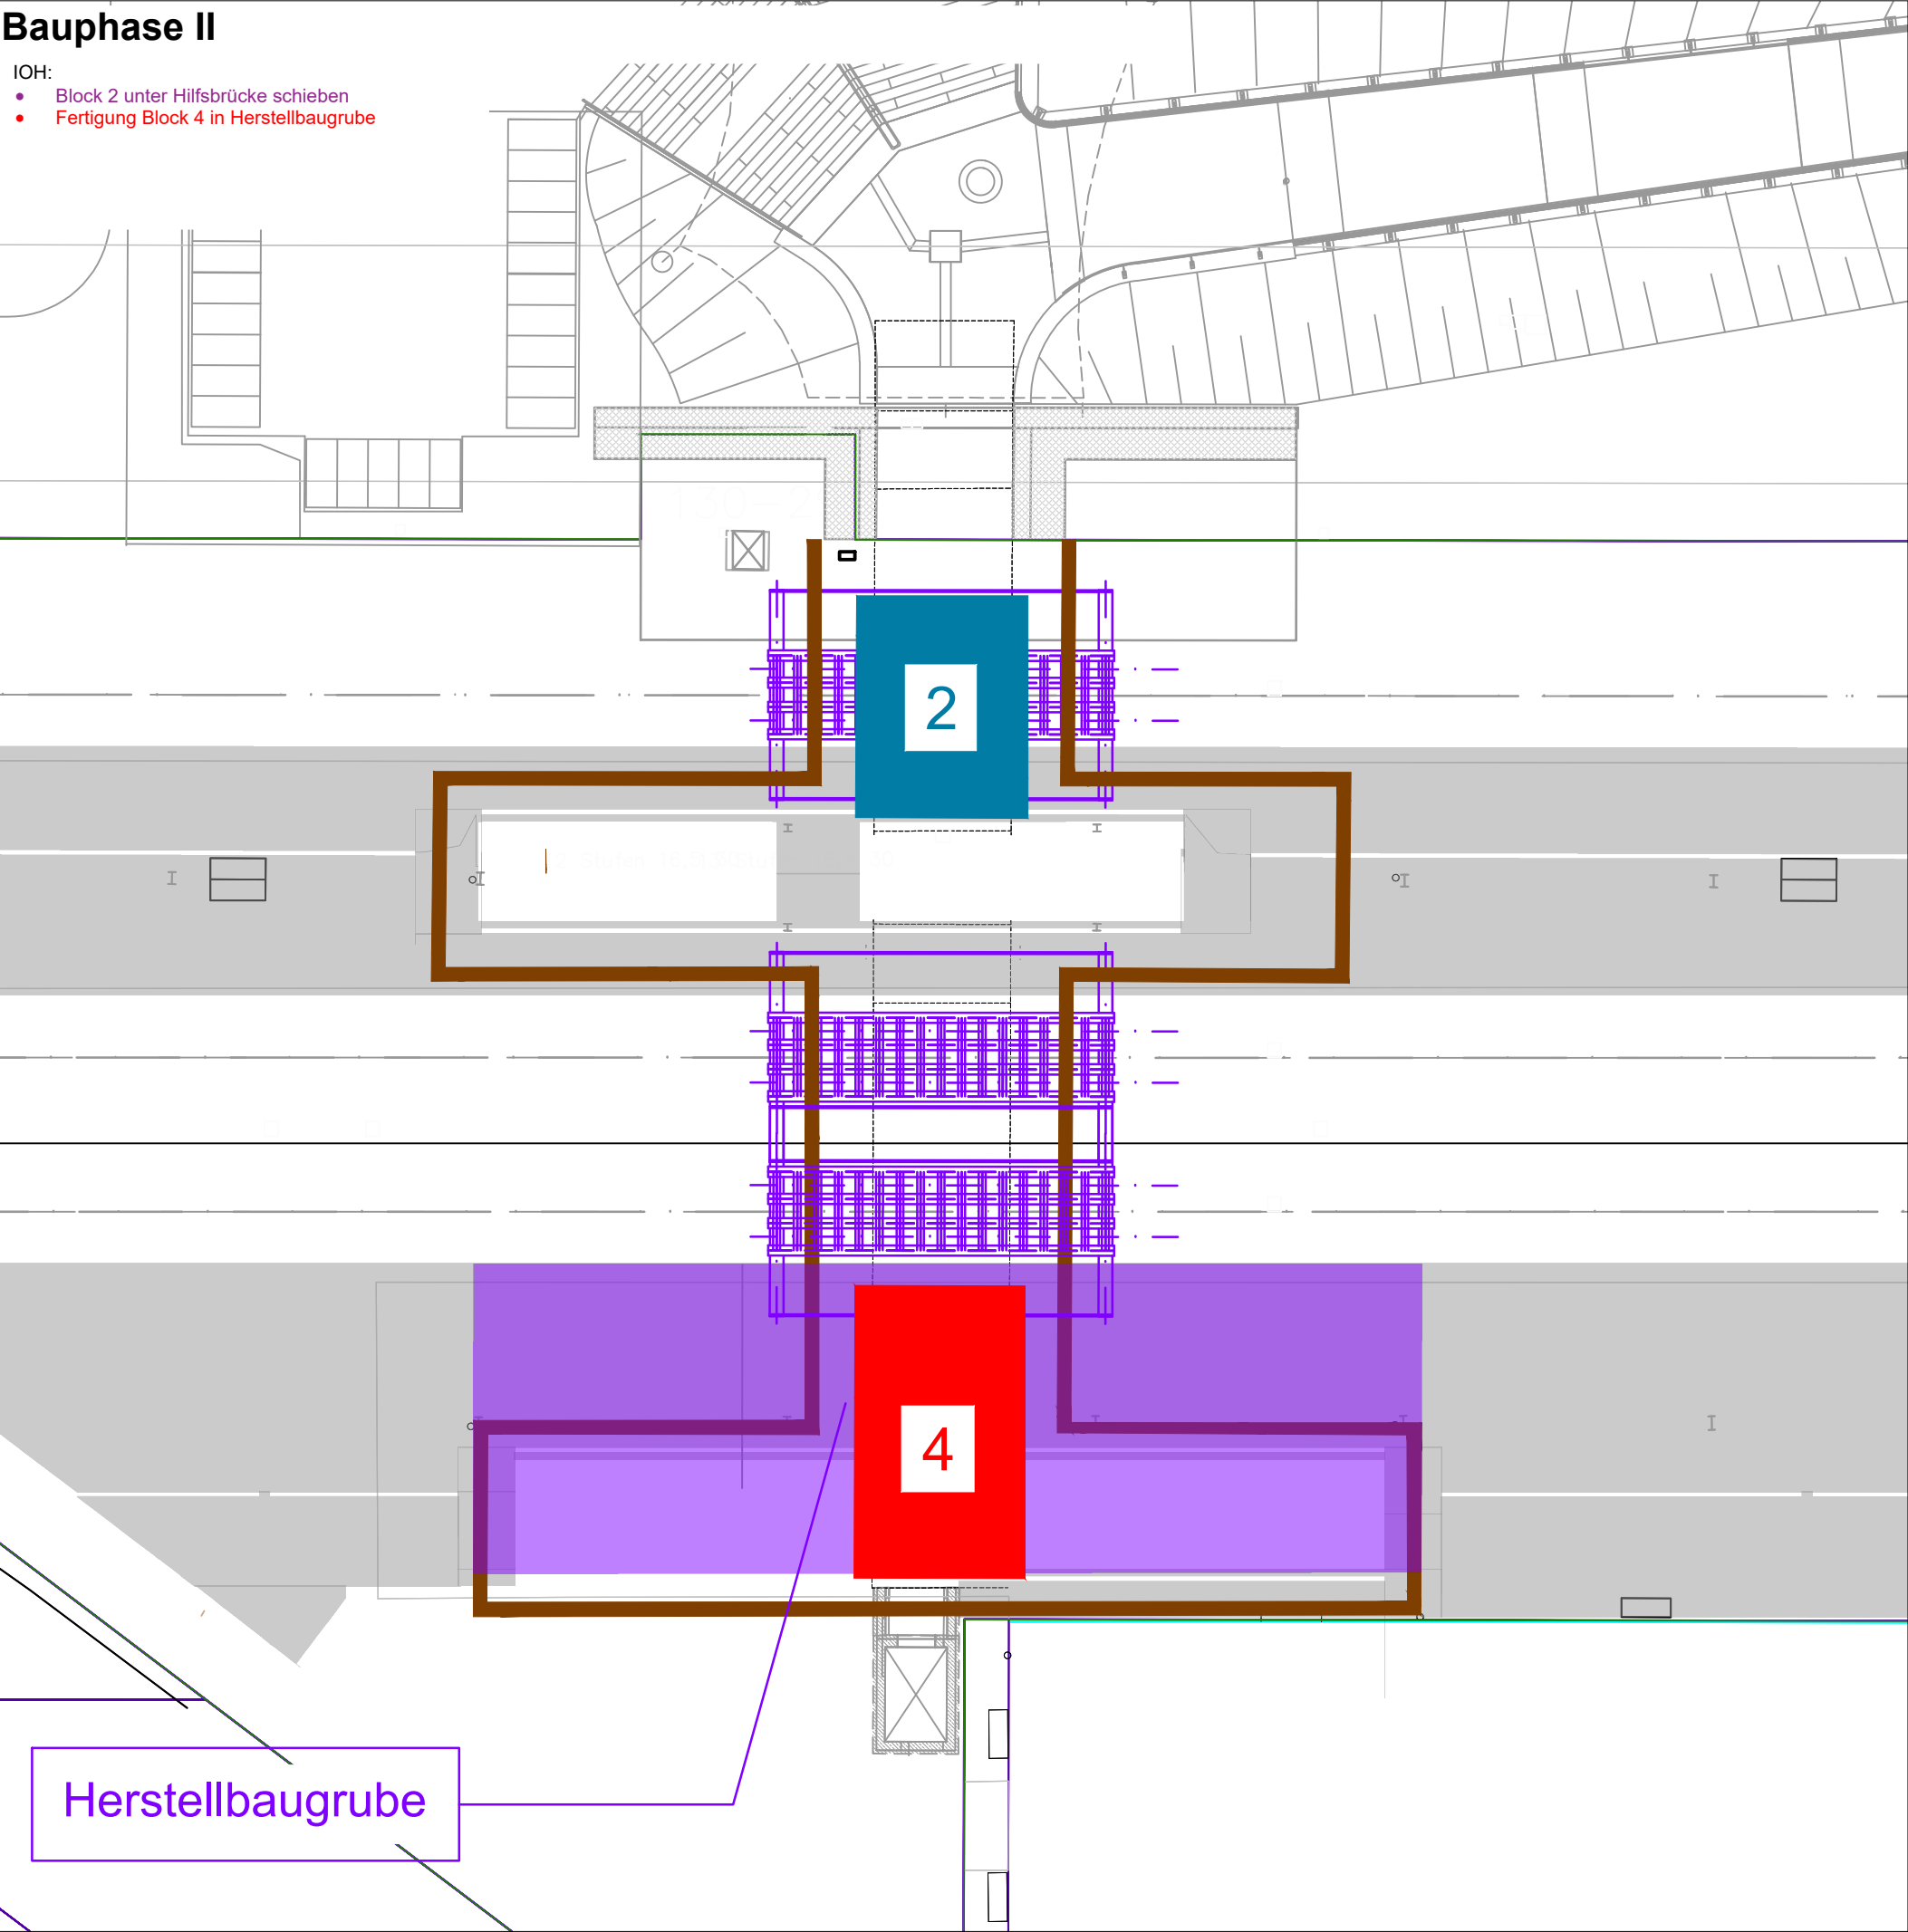


Bauphase III

- IOH:
- Block 4 unter Hilfsbrücke schieben
  - Herstellung Block 1 mit Anschluss an Bestands-PU
  - Treppen & Fahrstuhlschacht Mittelbahnsteig herstellen

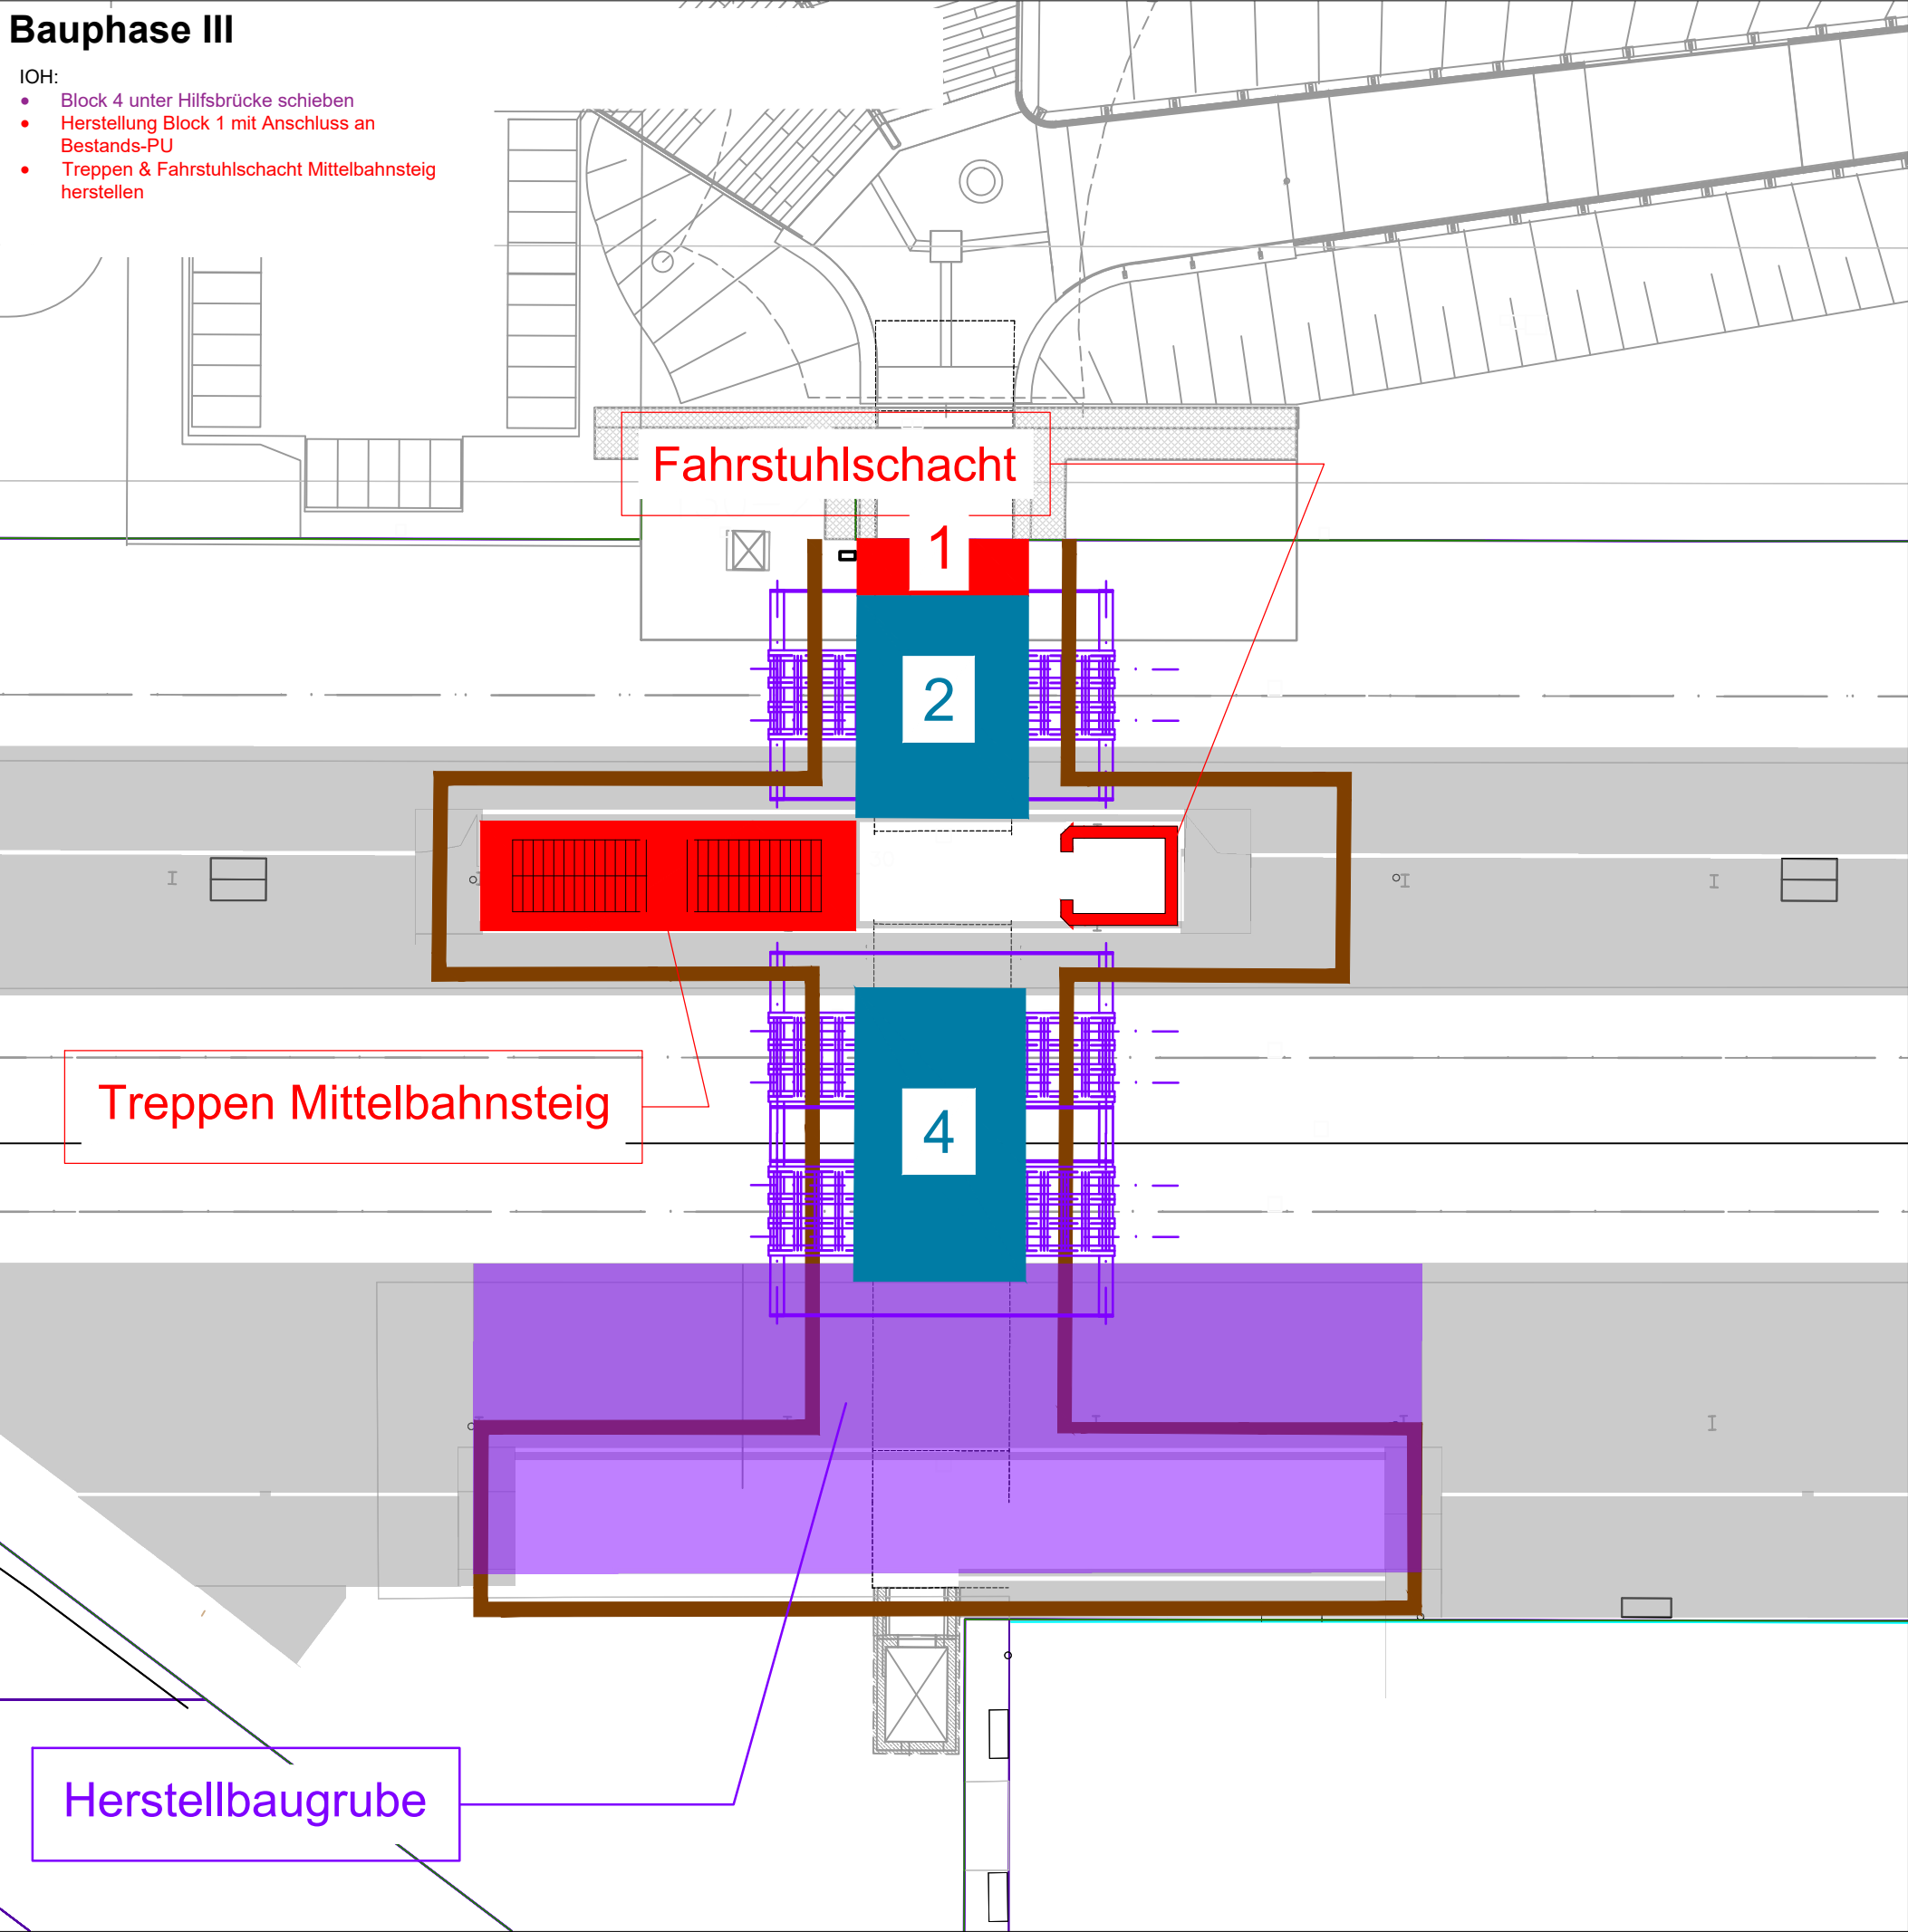


Bauphase IV

- IOH:
- Herstellung Block 3 mit Anschluss an Fahrstuhlschacht & Treppe
  - Treppen Hausbahnsteig herstellen

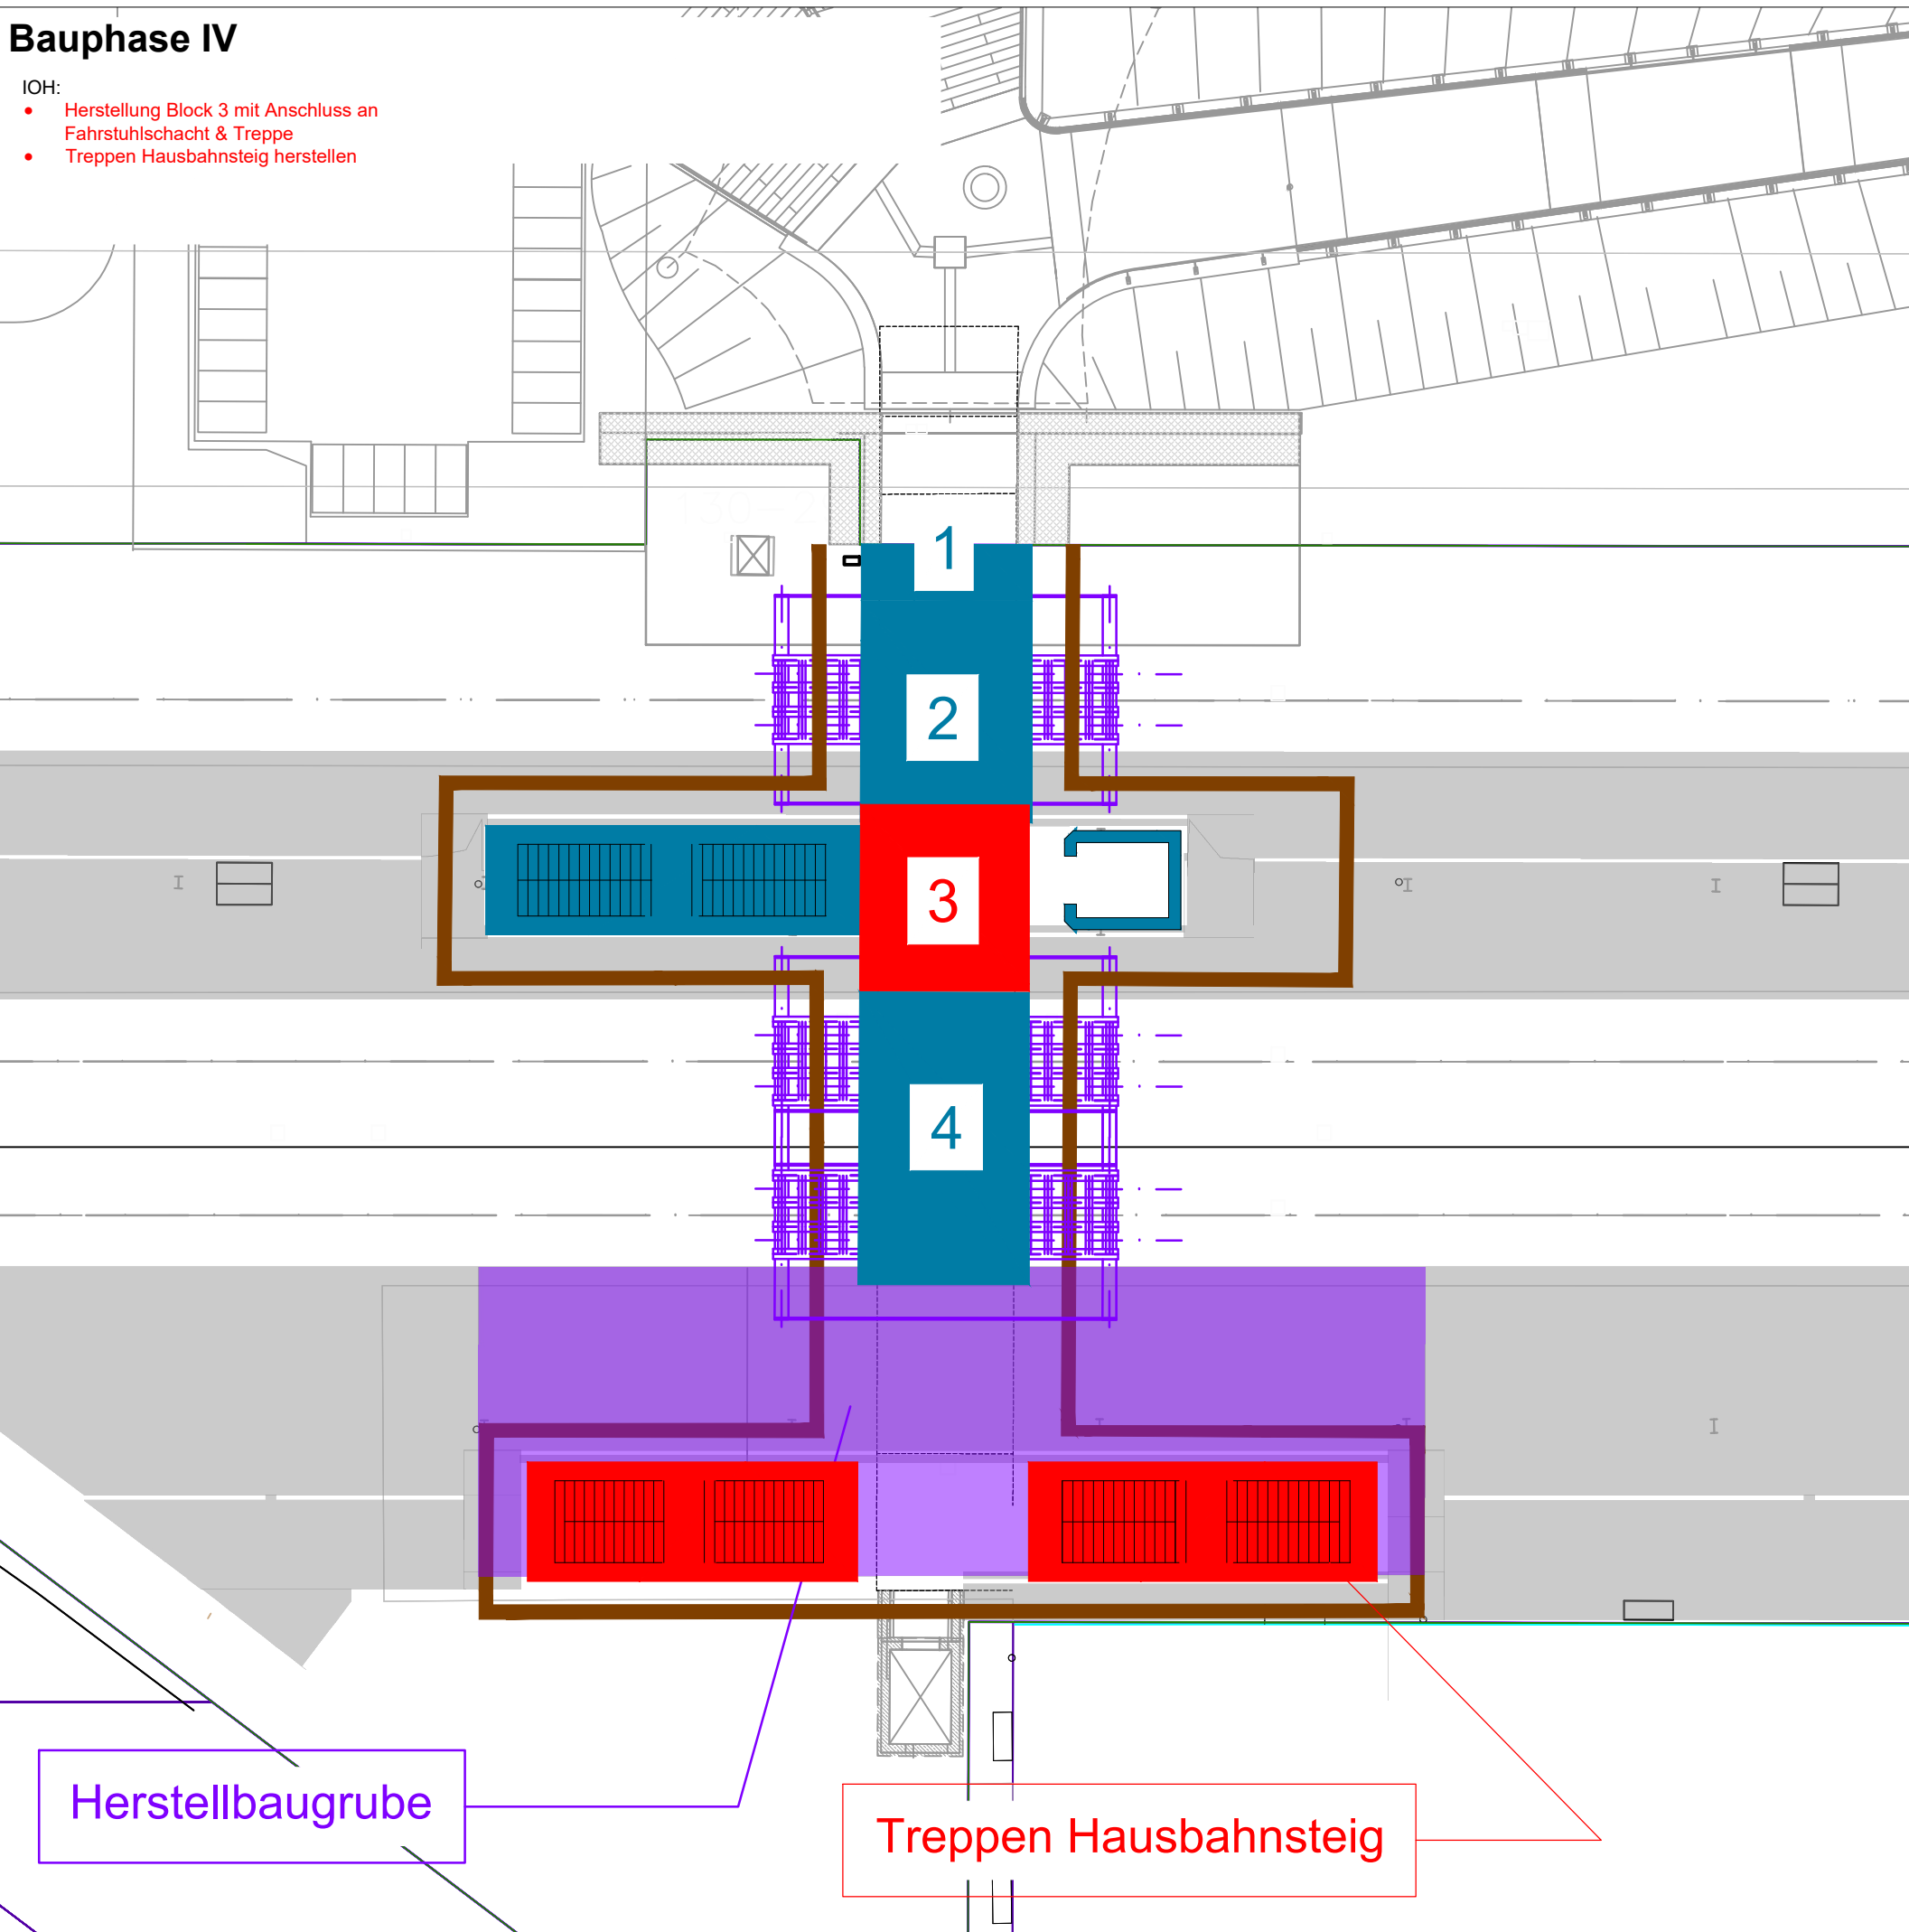

Bauphase V (bis 13.02.2028 23:59)

- IOH:
- Herstellung Block 5 mit Anschluss an Bestands-PU & Treppen

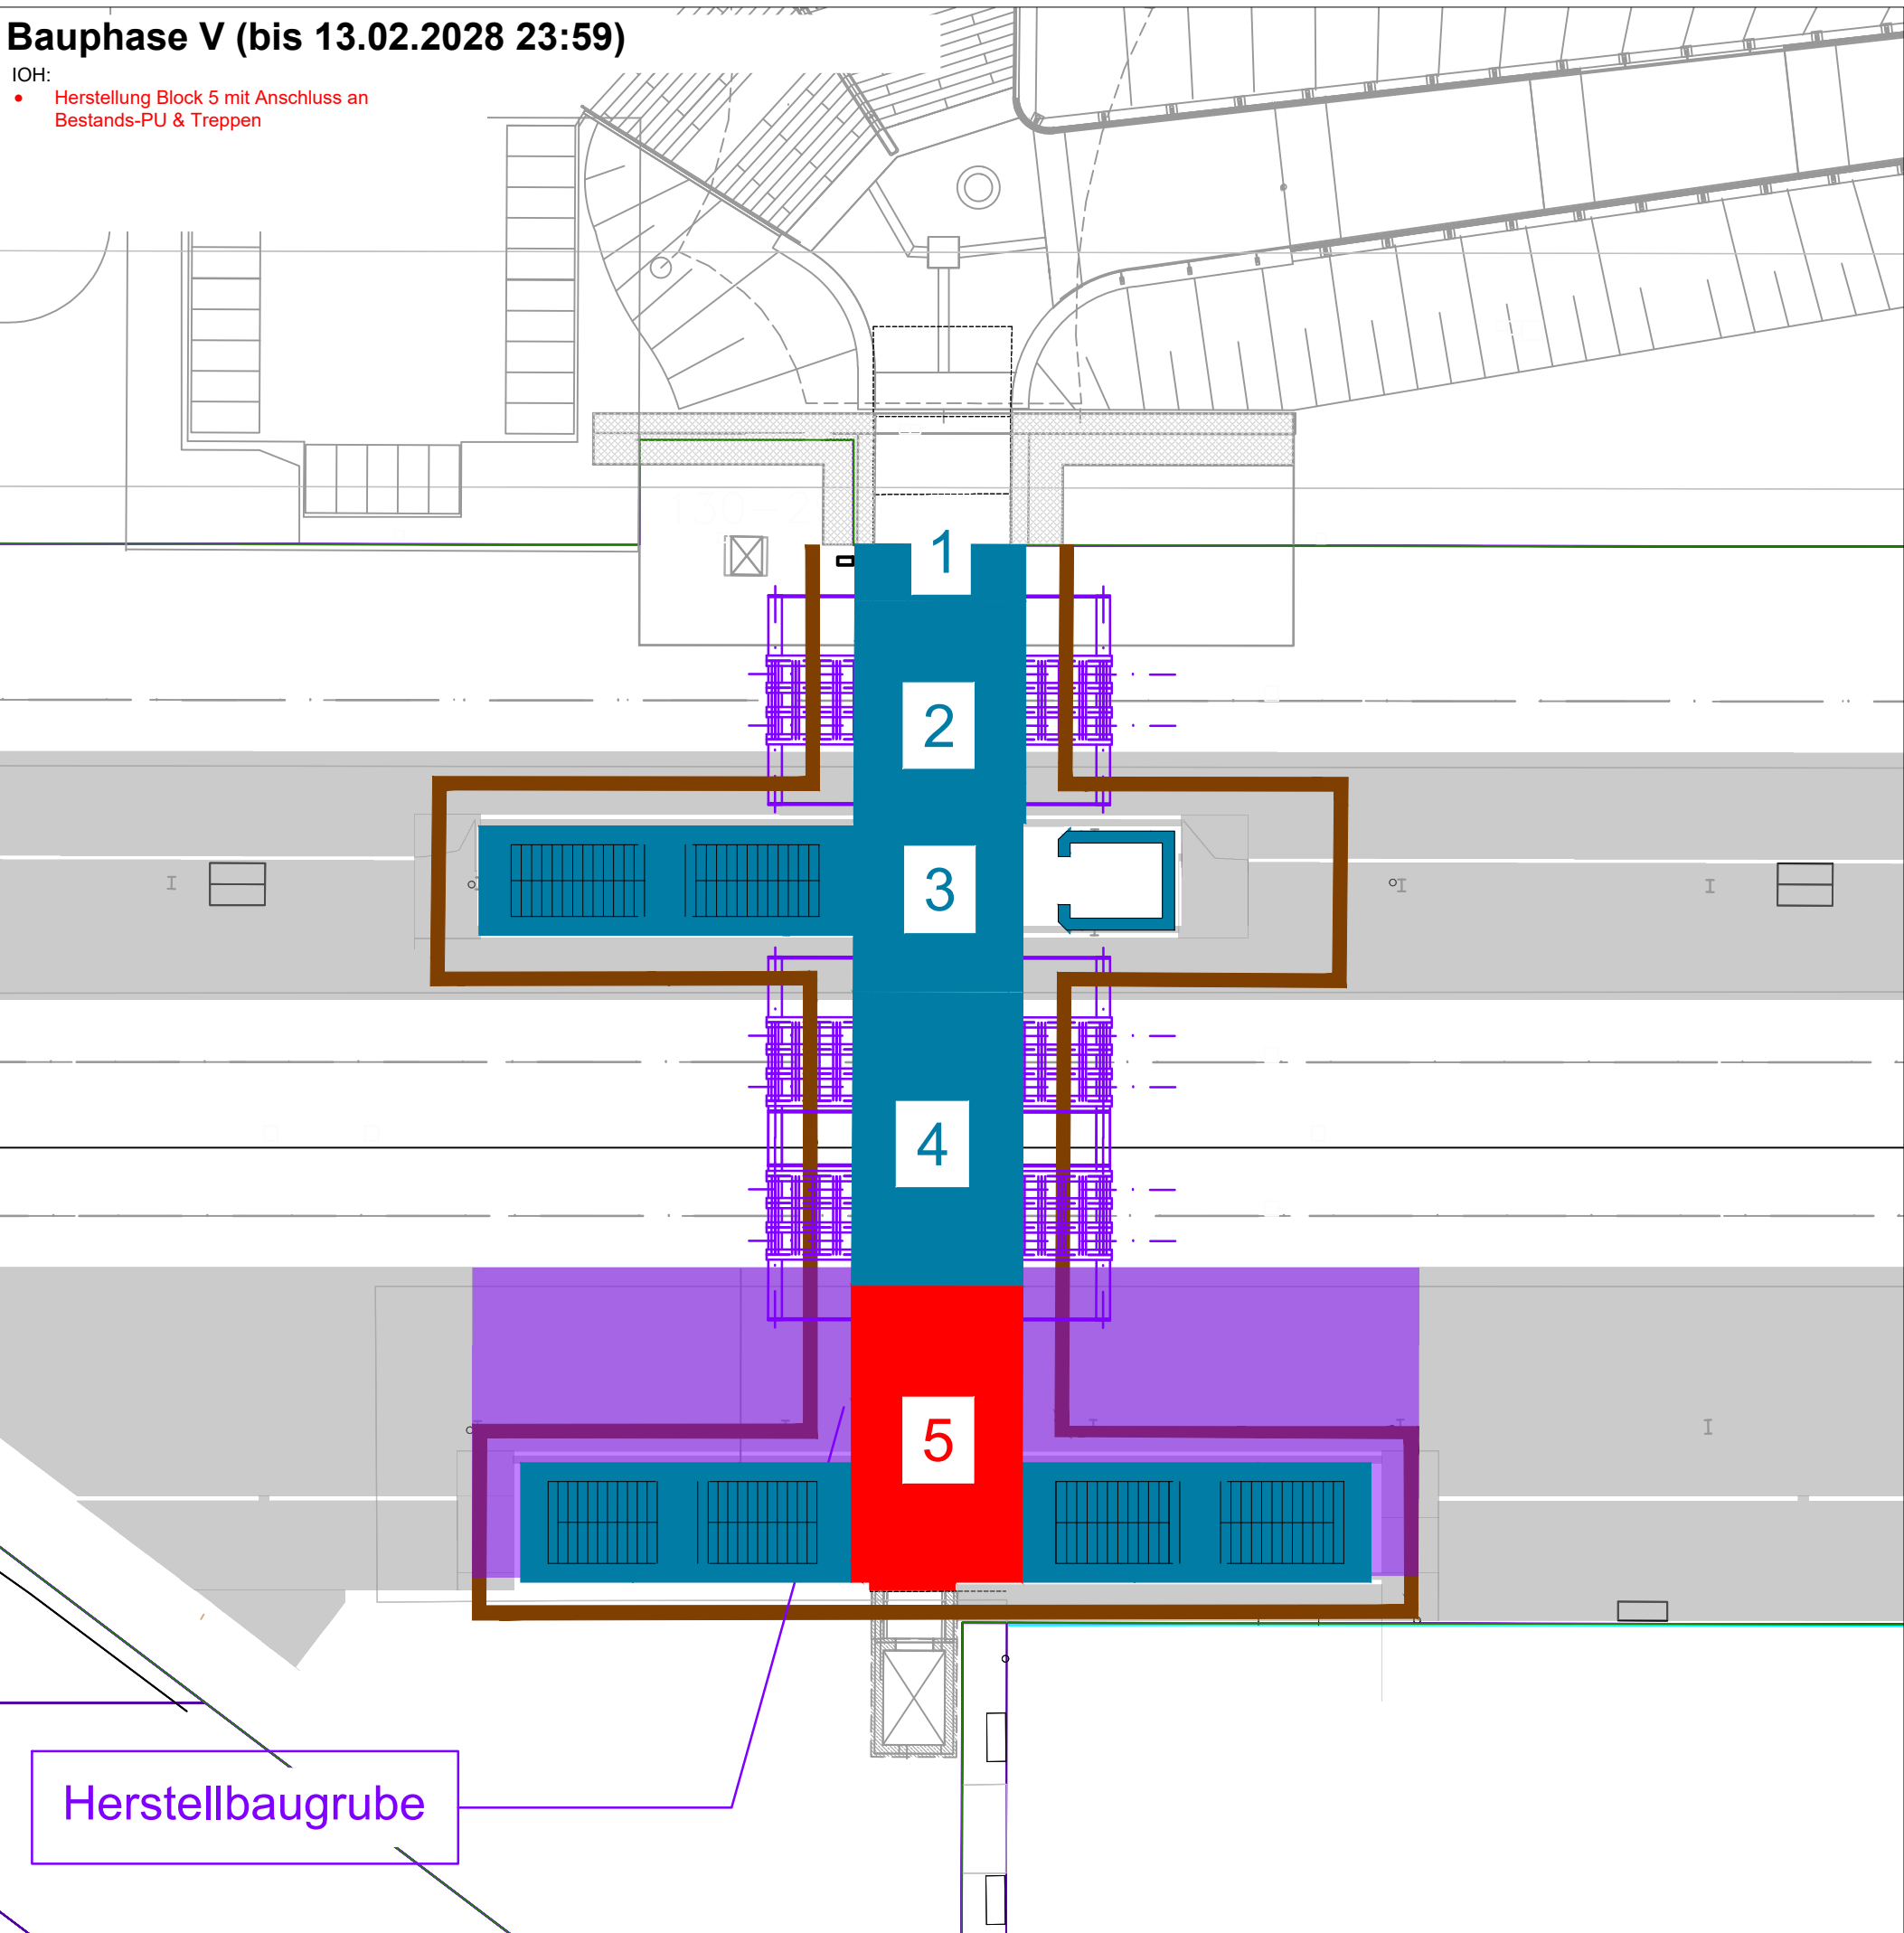


- Rückbau
- Neubau
- Erreichter Zielzustand
- Bauzeitlicher Zustand
- BE-Flächen
- Prov. PÜ / Prov. Bahnsteigverlängerung
- Eingleisstellen
- Verbau
- Bestand

- Gleissperrung (Durchgehend)
- Gleissperrung (Schichtweise)
- Langsamfahrstelle
- Oberleitung aus (Durchgehend)
- Oberleitung aus (Schichtweise)
- Reisendenlenkung

Schalung:  
Alle Sichtflächen, Sichtbetonklasse 2  
Alle Sichtkanten mit Dreieckleisten d = 1,5 cm brechen;  
soweit nicht anderes angegeben.

Vor Beginn der Ausführung sind alle Bestandsmaße vor Ort zu prüfen!

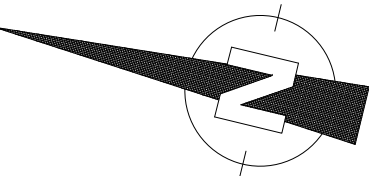

|                                                                                            |                                                                                      |                                                          |                                                                                    |                                                                |
|--------------------------------------------------------------------------------------------|--------------------------------------------------------------------------------------|----------------------------------------------------------|------------------------------------------------------------------------------------|----------------------------------------------------------------|
| c                                                                                          |                                                                                      |                                                          |                                                                                    |                                                                |
| b                                                                                          | GILT NUR FÜR DIE AUSSCHREIBUNG                                                       |                                                          |                                                                                    |                                                                |
| a                                                                                          |                                                                                      |                                                          |                                                                                    |                                                                |
| Index                                                                                      | Art der Änderung                                                                     | Datum                                                    | Name                                                                               | Unterschrift                                                   |
| Bauherr                                                                                    | DB Station&Service AG<br>OE und Bezeichnung<br>Musterstraße 100, 10000 Musterstadt   | Bauherrenvertretung / Projektleitung                     | DB Station&Service AG<br>OE und Bezeichnung<br>Musterstraße 100, 10000 Musterstadt | DB NETZE                                                       |
| Bautechnischer Prüfer gemäß VV BAU bzw. Planprüfer gemäß VV BAU STE                        |                                                                                      | Eisenbahn-Bundesamt (EBA)                                |                                                                                    |                                                                |
| Projekt<br>Bahnhof Herborn<br>Barrierefreier Ausbau und Modernisierung der Verkehrsstation |                                                                                      |                                                          |                                                                                    |                                                                |
| Projekt-Nr. 1414031                                                                        |                                                                                      |                                                          |                                                                                    |                                                                |
| Plantelle und Schnittlinien im Grundriss                                                   |                                                                                      |                                                          |                                                                                    |                                                                |
|                                                                                            |                                                                                      |                                                          |                                                                                    |                                                                |
| Planungsphase                                                                              | Entwurfsplanung                                                                      | Strecke                                                  | Köln - Gießen                                                                      | Maßstab 1:200                                                  |
| Planbezeichnung/Planinhalt                                                                 | Bauausführungsplan - Bph I - V                                                       | Strecken-Nr.                                             | 2651                                                                               | Bearbeitung CAD                                                |
| Planart                                                                                    | Draufsicht                                                                           | Stations-km                                              | 130,800                                                                            | gez.                                                           |
| Plannummer                                                                                 | 1004                                                                                 | Bahnhofs-Nr.                                             | 2701                                                                               | gepr.                                                          |
| Planersteller                                                                              | Transport Technologie-Consult Karlsruhe GmbH<br>Dachauer Allee 71<br>76133 Karlsruhe | Bauvorlageberechtigter (BVB) gemäß VV BAU / VV BAU-STE   | Freigabe der Ausführungsunterlagen gemäß Freigabe-Nr. vom Freigabe-Nr.             |                                                                |
| Name (Druckschrift)                                                                        | Datum                                                                                | Unterschrift                                             | Name (Druckschrift)                                                                | Datum                                                          |
| Projektverantwortlicher als Vertreter der Eisenbahnen des Bundes (EiB)                     |                                                                                      | DB NETZE                                                 | Plansteller                                                                        | Plan genehmigt mit Freigabe-Nr. des Bauvorlageberechtigten vom |
| Name (Druckschrift)                                                                        | Datum                                                                                | Unterschrift                                             | Name (Druckschrift)                                                                | Datum                                                          |
| Auftragnehmer                                                                              |                                                                                      | Die Übereinstimmung mit der Bauausführung wird bestätigt |                                                                                    |                                                                |
| Name (Druckschrift)                                                                        | Datum                                                                                | Unterschrift                                             | Baubewacher Bahn (BÜB) gemäß VV BAU/VV BAU-STE                                     |                                                                |
| Name (Druckschrift)                                                                        | Datum                                                                                | Unterschrift                                             | Name (Druckschrift)                                                                | Datum                                                          |