


9/22/2026 2:25
U:\Projekte B\Ingenieurbauteile\5100 Bf Herborn\CAD\Prov\DWG\P-VA-Bf Herborn.dwg 1008 Abbruchplan

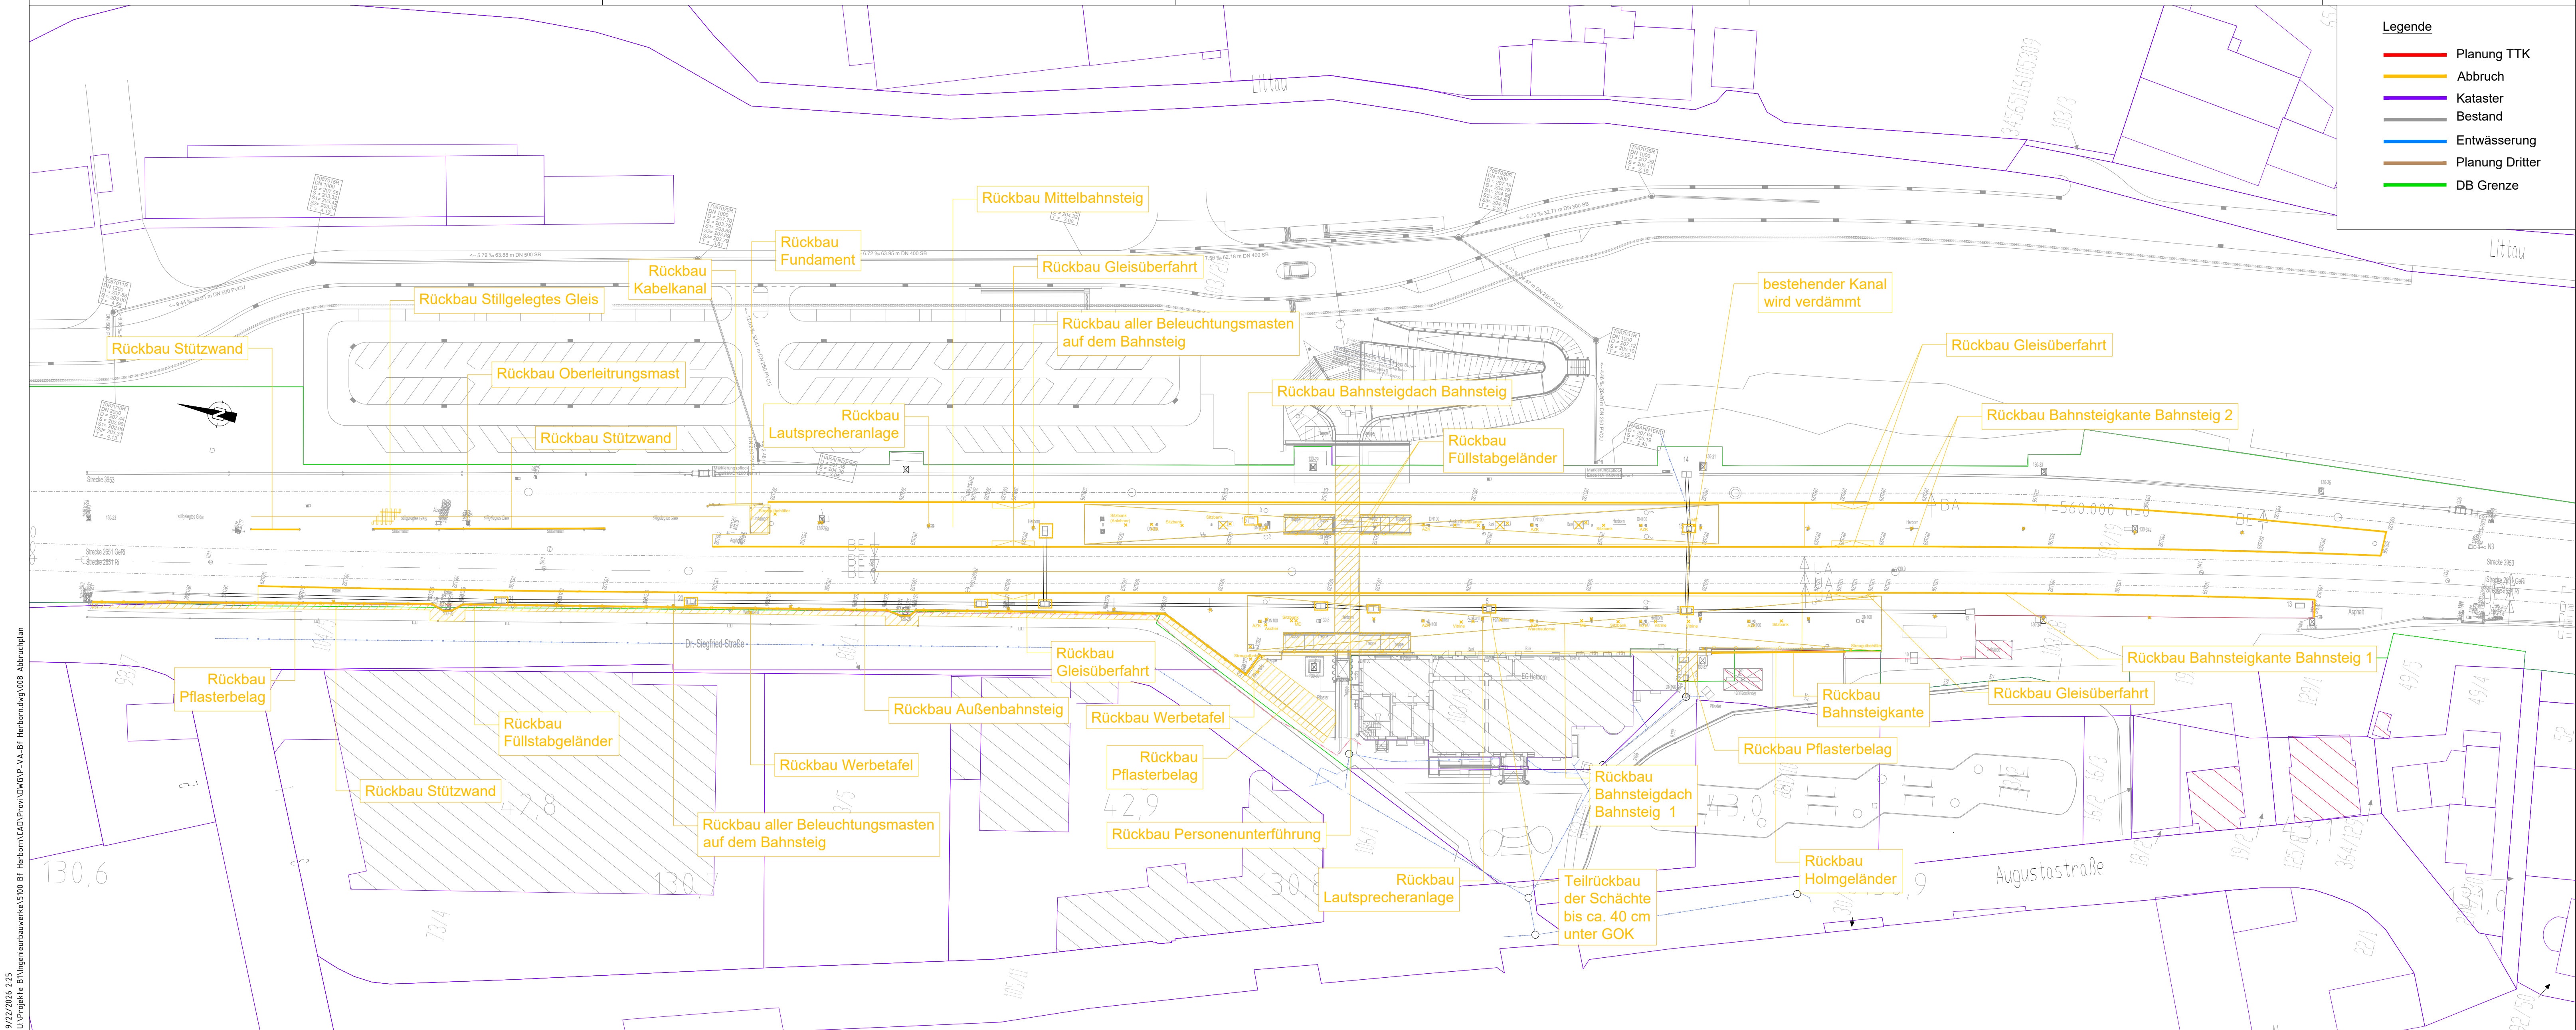

Vor Beginn der Ausführung sind alle Bestandsmaße vor Ort zu prüfen!			
c			
b			
a			
Index	Art der Änderung	Datum	Name Unterschrift
Bauherr DB InfraGO AG Bahnhofsmanagement Gießen Bahnhofstraße 102, 35390 Gießen		Bauherrenvertretung / Projektleitung DB InfraGO AG Verkehrsstation Mitte 1.3 Weilburger Str. 22, 60326 Frankfurt a. Main DB InfraGO	
Bautechnischer Prüfer gemäß VV BAU bzw. Planprüfer gemäß VV BAU STE		Eisenbahn-Bundesamt (EBA) NUR GÜLTIG FÜR DIE AUSSCHREIBUNG	
Projekt Bahnhof Herborn Barrierefreier Ausbau und Modernisierung der Verkehrsstation			
Projekt-Nr. G.011560025			
Übersicht 			
Planungsphase Ausführungsplanung		Strecke Köln - Gießen	Maßstab 1:500
Planbezeichnung/ Planinhalt Rückbau		Strecken-Nr. 2651	Bahnhofs-Nr. 2701
Planart/ SAP PM-Equipmentnr. Lageplan		Stations-km 130,800	Koordinatensystem DB_REF_2003
Plannummer V8.0		Höhensystem DB_REF_2003	
Planersteller Transport Technologie-Consult Karlsruhe GmbH Durlacher Allee 73 76131 Karlsruhe TTK Durlacher Allee 73 • 76131 Karlsruhe • Telefon 071 / 42501-0		Bauvorlageberechtigter (BVB) gemäß VV BAU / VV BAU-STE Freigabe der Ausführungsunterlagen gemäß Freigabeschreiben vom _____ Freigabe Nr. _____	
Name (Druckschrift) _____ Datum _____ Unterschrift _____		Name (Druckschrift) _____ Datum _____ Unterschrift _____	
Projektverantwortlicher als Vertreter der Eisenbahnen des Bundes (EdB) DB InfraGO		Planersteller (Gleichstellung) Plan gleichgestellt mit Freigabe-Nr. _____ des Bauvorlageberechtigten vom _____	
Name (Druckschrift) _____ Datum _____ Unterschrift _____		Name (Druckschrift) _____ Datum _____ Unterschrift _____	
Auftragnehmer Bau		Die Übereinstimmung mit der Bauausführung wird bestätigt Bauüberwacher Bahn (BÜB) gemäß VV BAU/VV BAU-STE	
Name (Druckschrift) _____ Datum _____ Unterschrift _____		Name (Druckschrift) _____ Datum _____ Unterschrift _____	
Die Übernahme der handrevidierten Eintragungen in die CAD-Grundlage wird bestätigt		Bearbeitung CAD	
Auftragnehmer Bau		Datum gez. 04.09.26 gepr. 04.09.26	
Name (Druckschrift) _____ Datum _____ Unterschrift _____		Name(Druckschrift) AW jo	

CAD-Datename: P-VA-Bf Herborn.dwg