


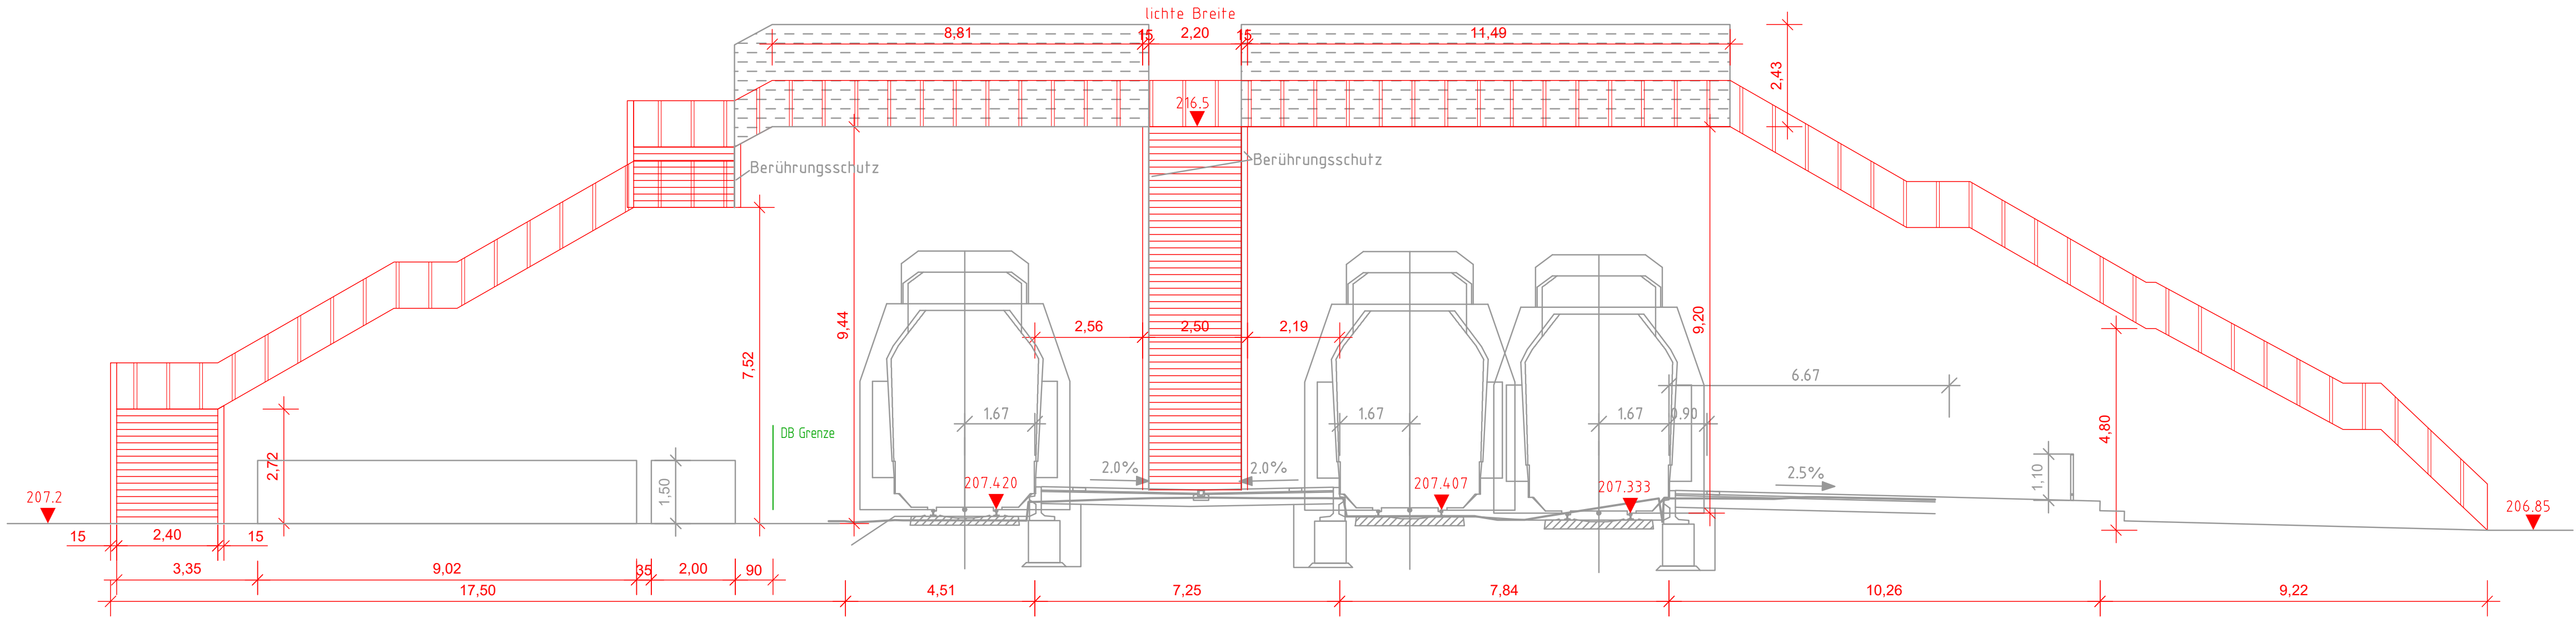

Legende	
	Behelfsbrücke
	Neubau PU
	Verbau
	Bestand

- Stufengeometrie gemäß Rll 803.0202:
- Stufenhöhe: 16 cm
 - Auftrittsbreite: 30 cm
 - Steigungswinkel: 28,1 °

- Gemäß IVE - Studie:
- Treppen PÜ 2,40 m breit
- Gemäß Rll 813.0202:
- Treppe zum Bahnsteig:
 - Lichte Breite = 2,20 m
 - Gesamte Breite = 2,50 m
- Querneigung PÜ: 2 %

Schalung:
Alle Sichtflächen, Sichtbetonklasse 2
Alle Sichtkanten mit Dreieckleisten d = 1,5 cm brechen;
soweit nicht anderes angegeben.

Lagesystem: DB-Ref, Höhensystem: DHHN 92

Vor Beginn der Ausführung sind alle Bestandsmaße vor Ort zu prüfen!

c				
b				
a				
Index	Art der Änderung	Datum	Name	Unterschrift
Bauherr	DB InfraGO AG Bahnhofmanagement Gießen Bahnhofstraße 100, 35390 Gießen	Bauherrenvertretung / Projektleitung	DB InfraGO AG Verkehrsstation Mitte 1.3 Weißburger Str. 22, 60336 Frankfurt a. Main	
Bauzeichner	Profil gemäß VV BAU bzw. Planprofil gemäß VV BAU STE	Eisenbahn-Bundesamt (EBA)	NUR GÜLTIG FÜR DIE AUSSCHREIBUNG	
Projekt	Bahnhof Herborn Barrierefreier Ausbau und Modernisierung der Verkehrsstation			
Projektnr.	G.011560025			
Übersicht				
Planungsphase	Ausführungsplanung	Strecke	Köln - Gießen	Maßstab 1:100
Planbezeichnung/ Planinhalt	Provisorische Personenüberführung	Strecken-Nr.	2651	Bahnstufen-Nr. 2701
Planart/ SAP-PM-Equipments	Lageplan, Schnitt	Stations-km	130,800	Koordinatensystem DB_REF_2003
Plannummer	010			Höhensystem DB_REF_2003
Plansteller	Transport Technologie-Consult Karlsruhe GmbH Dietrichs Allee 13 76131 Karlsruhe	Bauvorlageberechtigter (BYB) gemäß VV BAU / VV BAU-STE	Freigabe der Ausführungsunterlagen gemäß Freigabebestimmung vom Freigabe-Nr. _____	
Name (Druckschrift)	Datum	Unterschrift	Name (Druckschrift)	Datum
Projektverantwortlicher als Vertreter der Eisenbahnen des Bundes (EiB)			Plansteller (Gleichstellung)	Plan genehmigt mit Freigabe-Nr. _____
Name (Druckschrift)	Datum	Unterschrift	Name (Druckschrift)	Datum
Die Übereinstimmung mit der Bauausführung wird bestätigt				
Auftraggeber Bau	Bauüberwacher Bahn (BÜB) gemäß VV BAU/VV BAU-STE			
Name (Druckschrift)	Datum	Unterschrift	Name (Druckschrift)	Datum
Die Übernahme der handvermerkten Eintragungen in die CAD-Grundlage wird bestätigt				
Auftraggeber Bau	Bearbeitung CAD			
Name (Druckschrift)	Datum	Unterschrift	Name (Druckschrift)	Datum
	gez.	PE	02.09.26	
	gepr.	LM	02.09.26	