


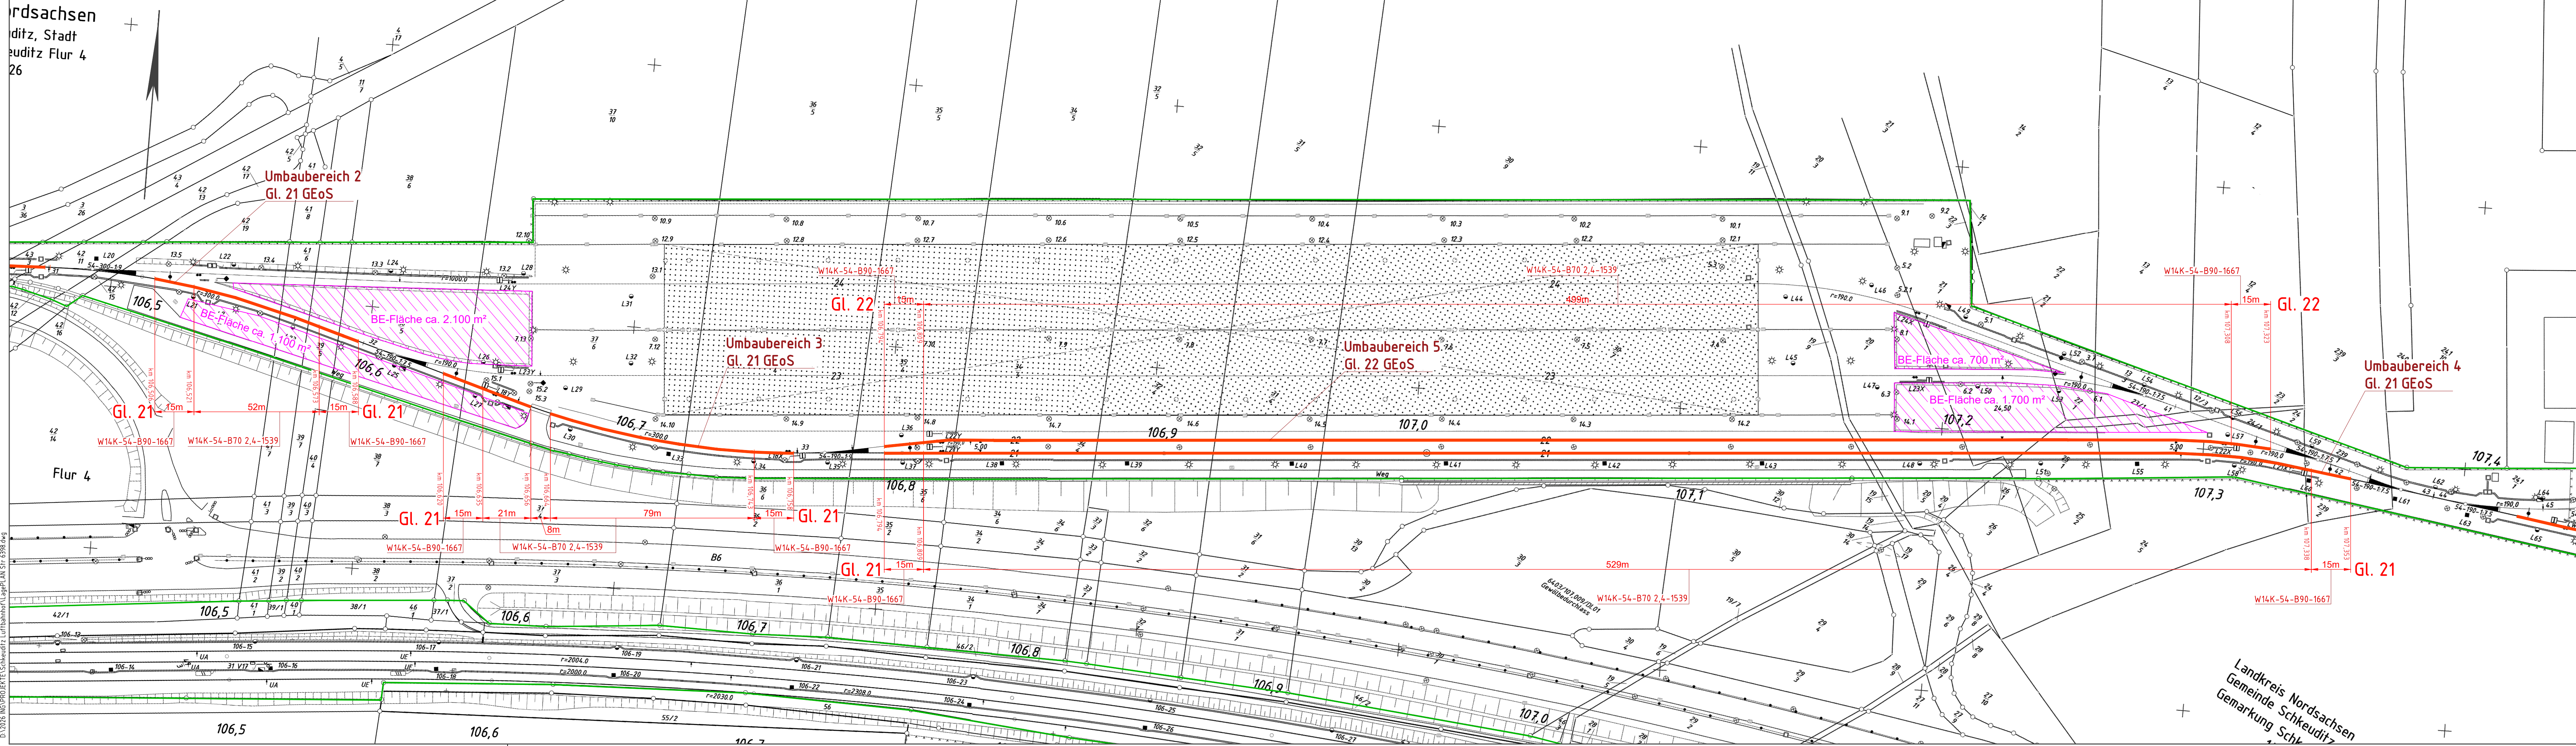

- Legende**
- Eigentumsgrenzen DB AG
 - Bestand
 - Rückbau
 - Planung
 - BE-Fläche

0	Erstellung Lageplan	Soboliev	09/2027
Index:	Änderungen und Ergänzungen:	Name:	Datum:
Lageskizze (unmaßstäblich): Str. 6398 Schkeuditz Luffrachtschlagbahnhof (LSD L)			
Bauherr:	DB InfraGO	Planverfasser:	DB InfraGO
DB InfraGO AG Region Südost Brandenburger Straße 1, 04103 Leipzig		DB InfraGO AG Region Südost V.IW-SO-P 32 Oberbau Planung Brandenburger Straße 1, 04103 Leipzig	Anlage: Auftrag-Nr.: T.016092388
Ort, Datum, Unterschrift:		Ort, Datum, Unterschrift:	
Projektleitung:	DB InfraGO	Auftragnehmer:	KST:
DB InfraGO AG Region Südost V.IW-SO-P 32 Projektrealisierung Oberbau Brandenburger Straße 1, 04103 Leipzig			Plan-Nr.: EP_LGP_Str 6398_LSD L
Ort, Datum, Unterschrift:			Planart: EP-Lageplan
			Planzeichen:
			Blatttr.: 1189/297 B/H
			Einwirkungen (Lastmodelle):
			Höhen- und Koordinatensystem
Maßstab: 1:1000	Erstellt: 09/2027	Soboliev	Projekt: Komplex Schkeuditz LUB (T.016092388)
Gegenf: 09/2027	Freigegeben:	Piatza	Str. 6398, km 105,654 - 107,961
Datum:	Name:		Lageplan
DB InfraGO			EP
			2/3