

Lageplan - Provisorischer Lampenmast
M 1:200

Farblegende

- Bestand
- Neubau
- Fremdplanung
- Kabeltiefbau
- Rückbau

i				
h				
g				
f				
e				
d				
c				
b				
a				
Index	Art der Änderung	Datum	Name	Unterschrift

Bauherr
DB InfraGO AG
Regionalbereich Nord
Bahnhofmanagement Braunschweig/Göttingen
Willy-Brandt-Platz 1
38102 Braunschweig

Bauherrnvertretung / Projektleitung
DB InfraGO AG
Regionalbereich Nord
Rundestrasse 11
30161 Hannover


DB **InfraGO**

Bautechnischer Prüfer gemäß VV BAU
bzw. Planprüfer gemäß VV BAU STE

Eisenbahn-Bundesamt (EBA)

Projekt
Niedersachsen ist am Zug!
Umbau Verkehrstation Munster (Örtze)

Projekt-Nr.: G.011332106

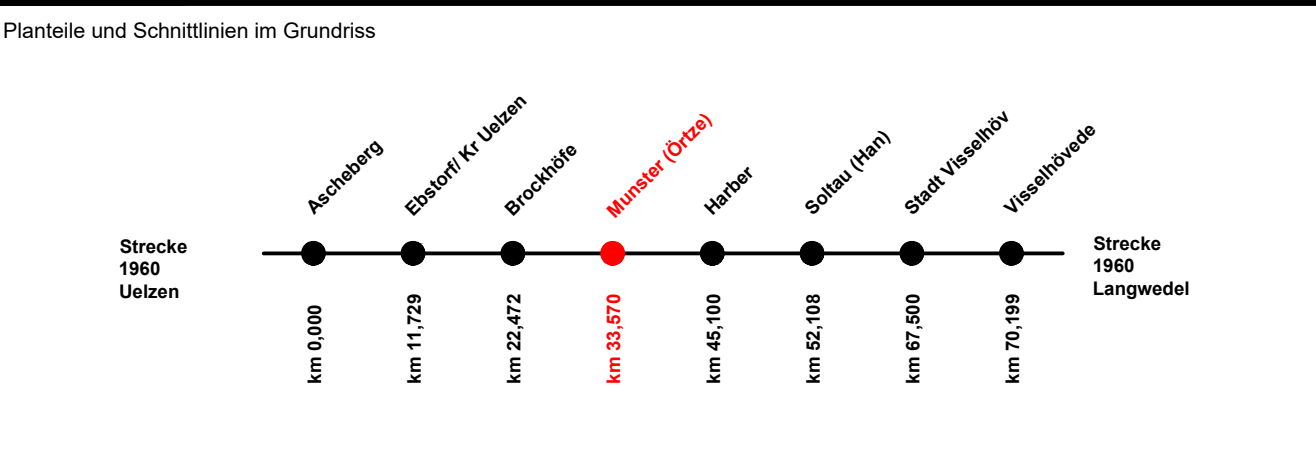

Planungsphase	Ausführungsplanung	Strecke	Lehrte-Cuxhaven	Maßstab 1:200
Planinhalt	Bahnsteigplanung	Strecken-Nr.	1960	Bearbeitung CAD
Planart	Lageplan prov. Lampenmast	Stations-km	km 33,5+70	gez. Voigt
Plannummer	1606-HMS-AP-LP-01-0	Bahnhofs-Nr.	4279	gpr. Schirmer
Plannersteller	Vössing Ingenieurgesellschaft mbH Am Mühlstein 1a D - 30159 Hannover +49 (0) 511/856145-0 www.voesing.de Zurppe 17.03.2026	Bauvorlageberechtigter (BVB) gemäß VV BAU / VV BAU-STE	Freigabe der Ausführungsurkunden gemäß Freigabebeschreibung vom _____ Freigabe-Nr. _____	
Projektverantwortlicher als Vertreter der Eisenbahnen des Bundes (EdB)	DB InfraGO	Planersteller	Plan gleichgestellt mit Freigabe-Nr. _____ des Bauvorlageberechtigten vom _____	
Auftragnehmer	Die Übereinstimmung mit der Bauausführung wird bestätigt	Baubehörder Bahn (BÜB) gemäß VV BAU/VV BAU-STE		