


- Erneuerung des Hausbahnsteigs an Gleis 1 mit einer Baulänge von 145 m und einer Bahnsteighöhe von 76 cm über SO
- Neubau eines Mittelbahnsteigs mit einer Bahnsteigkante an Gleis 2 (Baulänge: 164 m) und einer zweiten Bahnsteigkante an Gleis 3 (Baulänge: 145 m). Die Höhe des Bahnsteigs beträgt 76 cm über SO
- Neubau einer Personenunterführung westlich des Empfangsgebäudes (EG) mit einer Treppe und Rampe zum Hausbahnsteig Gleis 1 sowie einer Treppe und einem Aufzug zum Mittelbahnsteig Gleis 2/3
- Neubau von Wetterschutzhäusern (WSH)
- Erneuerung der Beleuchtungsanlagen auf den Bahnsteigen
- Neubau eines Dynamischen Schriftanzeigers mit Sprachmodul (DSA+) je Bahnsteig
- Erneuerung bzw. Anpassung der Ausstattungselemente gemäß dem Ausstattungskatalog für Stationen der Kategorie 6
- Rückbau nicht mehr benötigter Bahnsteiglängen
- Einkürzung des Bahnsteigdachs

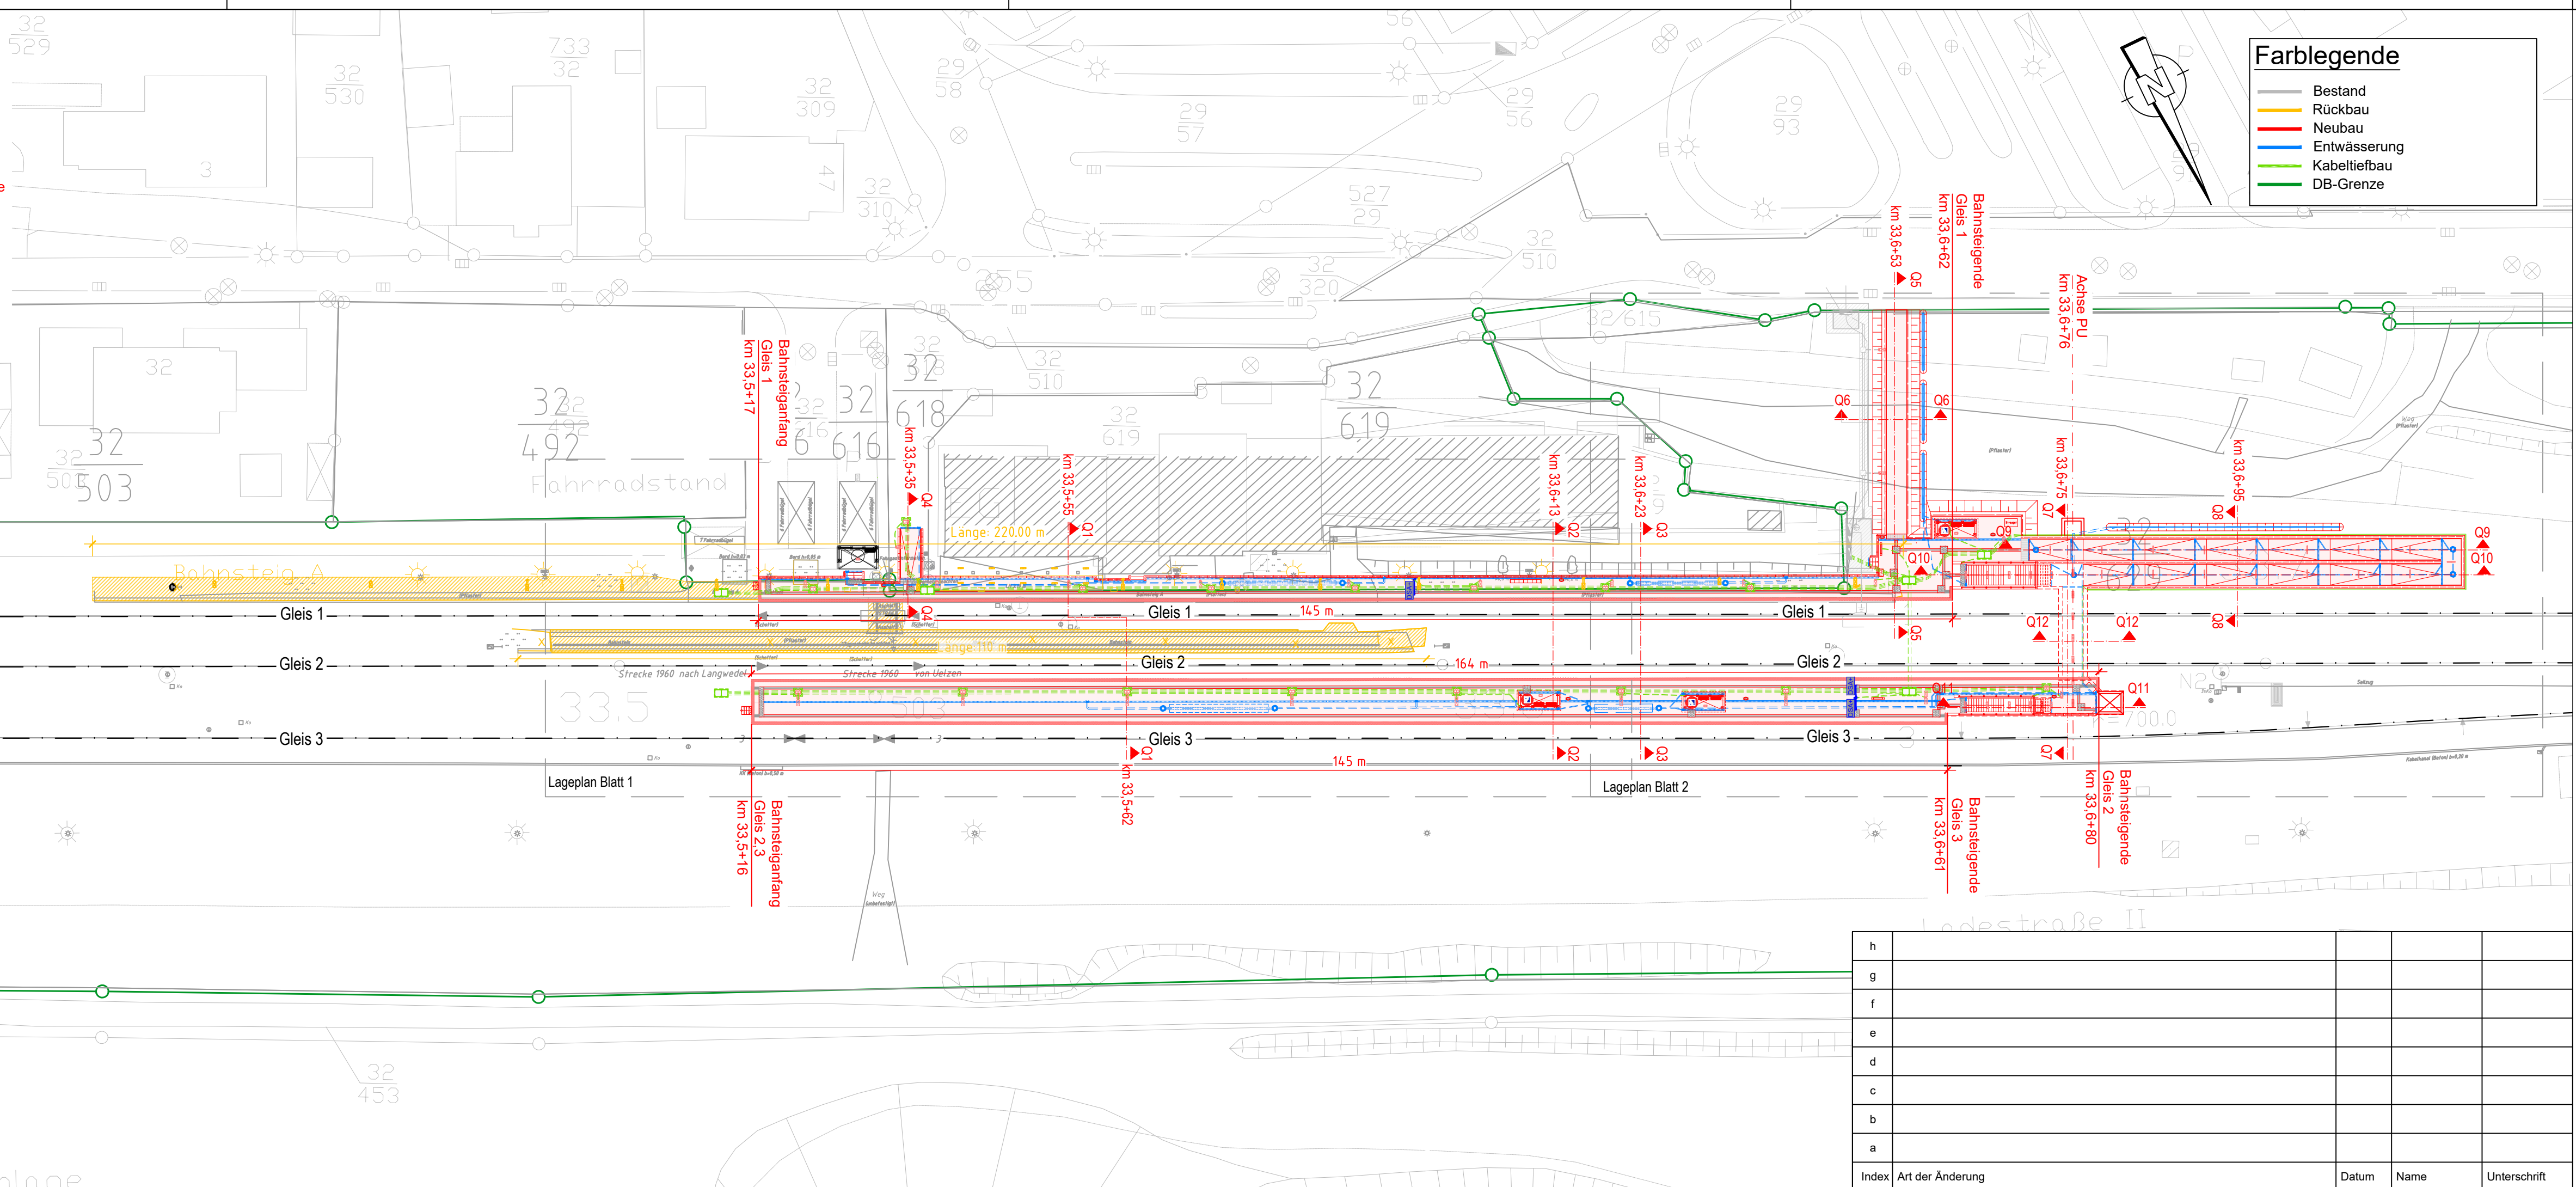

Bauherr DB InfraGO AG Regionalbereich Nord Bahnhofsmangement Braunschweig/Göttingen Willy-Brandt-Platz 1 38102 Braunschweig		Bauherrenvertretung / Projektleitung DB InfraGO AG Regionalbereich Nord Rundestraße 11 30161 Hannover		DB InfraGO	
Bautechnischer Prüfer gemäß VV BAU bzw. Planprüfer gemäß VV BAU STE			Eisenbahn-Bundesamt (EBA)		
Projekt Niedersachsen ist am Zug! Umbau Verkehrstation Munster (Örtze)					
Projekt-Nr.: G.011332106					
Planteile und Schnittlinien im Grundriss Strecke 1960 Uelzen Aschenberg km 0,000 Elsdorff/Kr Uelzen km 11,729 Brochhöfe km 22,472 Munster (Örtze) km 33,570 Harber km 45,100 Sollau (Hm) km 52,108 Stadt Vissehlöv km 67,500 Vissehlövse km 70,199 Strecke 1960 Langwedel					
Planungsphase		Entwurfsplanung		Strecke	
Planinhalt		Bahnsteigplanung		Uelzen-Langwedel	
Planart		Übersichtslegeplan		Maßstab 1:500	
Plannummer		1606-HMS-EP-ÜLP-01-0		Bearbeitung CAD	
				Name(Druckschrift)	
				Datum	
Plansteller		Vössing Ingenieurgesellschaft mbH Am Marstall 1a D - 30159 Hannover +49 (0) 511/856145-0 www.voessing.de		Bauvorlageberechtigter (BVB) gemäß VV BAU / VV BAU-STE	
VÖSSING INGENIEURE Jabbour 27.03.2026		_____ Name (Druckschrift)		Freigabe der Ausführungsunterlagen gemäß Freigabeschreiben vom _____ Freigabe Nr. _____	
Projektverantwortlicher als Vertreter der Eisenbahnen des Bundes (EdB)		DB InfraGO		Plansteller	
_____		_____		Plan gleichgestellt mit Freigabe-Nr. _____	
_____		_____		des Bauvorlageberechtigten vom _____	
_____		_____		_____	
Name (Druckschrift)		Datum		Unterschrift	
_____		_____		_____	
Name (Druckschrift)		Datum		Unterschrift	
Die Übereinstimmung mit der Bauausführung wird bestätigt					
Auftragnehmer			Bauüberwacher Bahn (BÜB) gemäß VV BAU/VV BAU-STE		
_____			_____		
Name (Druckschrift)			Name (Druckschrift)		
_____			_____		
Datum			Datum		
_____			_____		
Unterschrift			Unterschrift		