


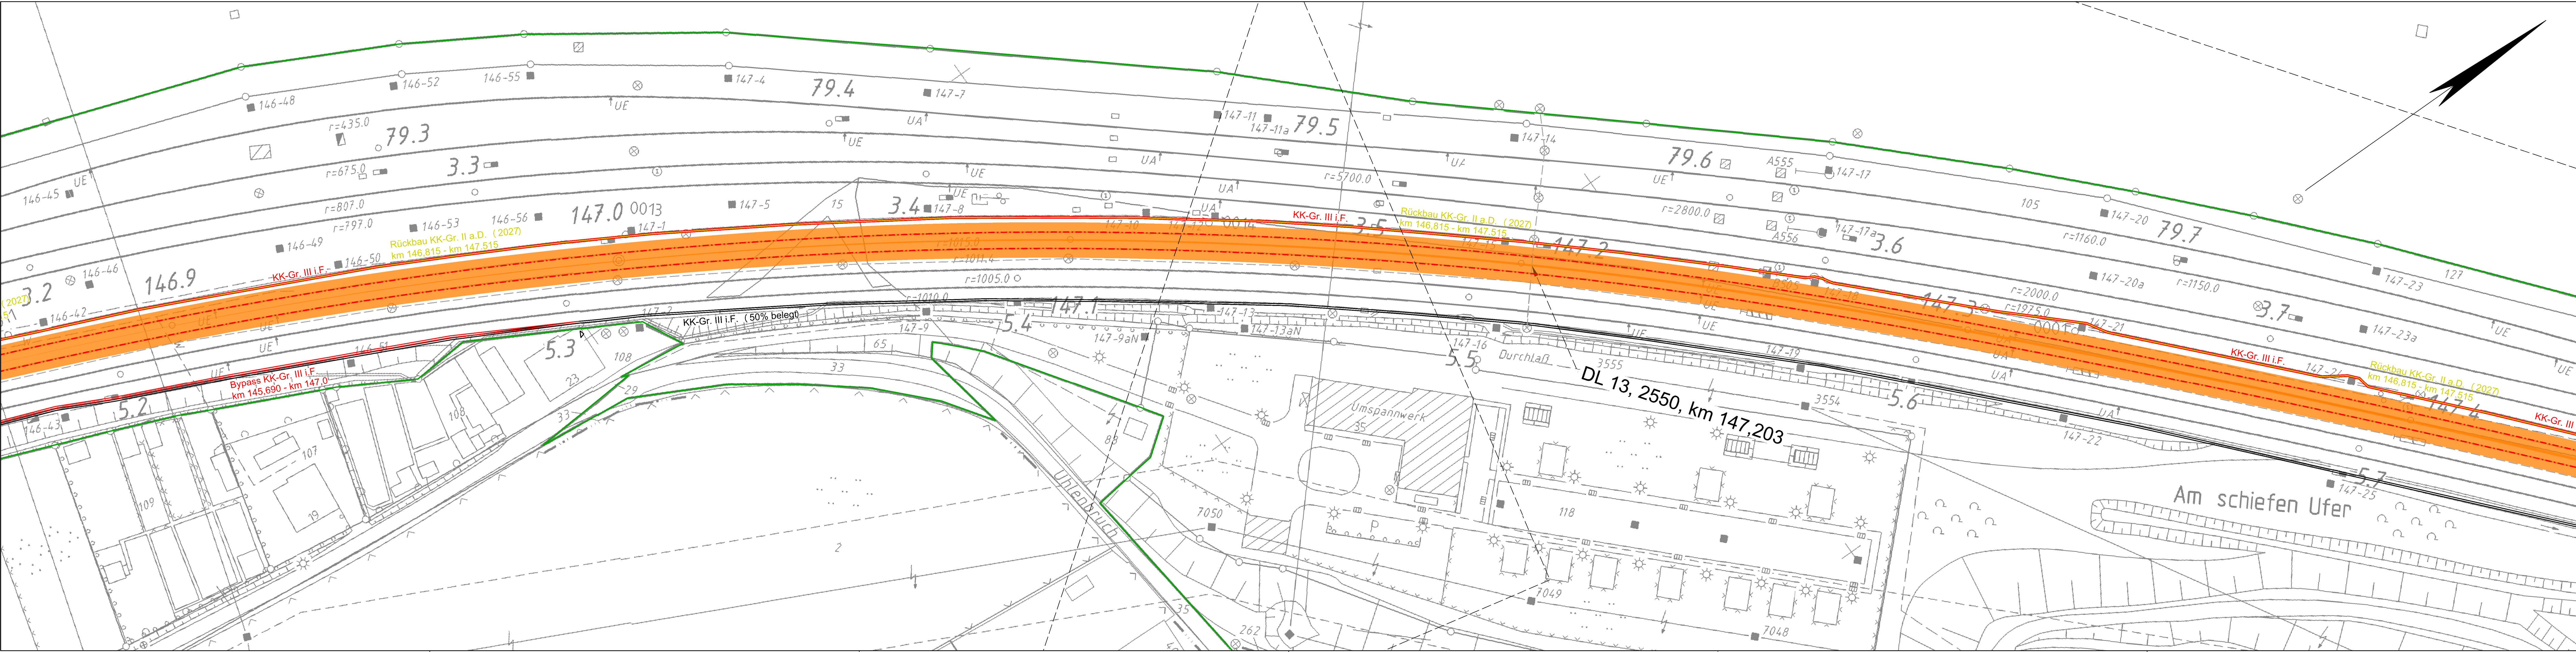

Allgemeine Bemerkungen

- Planungen der Fachwerke OLA, VA, LST, LSW, EEA und DB-KT sind unbedingt zu berücksichtigen! (Stichkabel Achszähler, etc.)
- Lage der Kabelschränke im Bereich Bf Schwerte sind der jeweiligen Planung zu entnehmen
- hier gemachte Angaben zu Teilelementen aus den Planungen der Fachwerke und Kabelschränken sind nur informativ angegeben
- Vor Um-/ Neubau bei Nutzung von Bestandskabeltrögen, Schächten und Querungen sind Prüfungen durchzuführen, da nicht die kompletten Bestandsanlagen geprüft werden konnten

- Legende:**
- Bestand
 - Querung/ Rohrzug
 - Kabelkanal, Bestand
 - Kabelkanal, geplant
 - Kabelkanal, Rückbau
 - Rohrzug
 - Kabelaufbausegment (diverse Größen)
 - Querprofilinie
 - TK Kabel
 - Kabelschrank, Kabelverteiler
 - Planung neuer Masten

Legende (Planung):

- Planung Umbaugleis
- Planung Umbaugleis GOS
- Planung PSS Bereich
- Planung Entwässerung

Anlage zur Ausschreibung

Nr.	Änderungen bzw. Ergänzungen	Datum	Name

Bearbeitet im Auftrag der DB Netz AG	Planverfasser
PTB INGENIEURE Gestalten, was uns morgen bewegt.	Hamm, den 05.08.2026 gez. T. Brink
	Unterschrift

Auftraggeber:	Blatt-Nr.: 08								
DB InfraGO AG Region West Projektmanagement Oberbau und Ausrüstungstechnik Hansastraße 15 47058 Duisburg	<table><tr><th>Datum</th><th>Name</th></tr><tr><td>Bearb. 05.08.2026</td><td>Hyss</td></tr><tr><td>Gez. 15.07.2025</td><td>Hyss</td></tr><tr><td>Gepr. 05.08.2026</td><td>Jacobi</td></tr></table>	Datum	Name	Bearb. 05.08.2026	Hyss	Gez. 15.07.2025	Hyss	Gepr. 05.08.2026	Jacobi
Datum	Name								
Bearb. 05.08.2026	Hyss								
Gez. 15.07.2025	Hyss								
Gepr. 05.08.2026	Jacobi								

Maßstab 1:500	Planung Oberbau Generalsanierung Hochleistungskorridor Hagen - Hamm	DB InfraGo AG
Blattgröße 1350x297 (mm)	Kabeltrassenplan Lageplan km 146.9 - km 147.4	Bv. Nr.:
		Höhen im System m ü NN
		Ausgabe vom
		Plangrundlage