


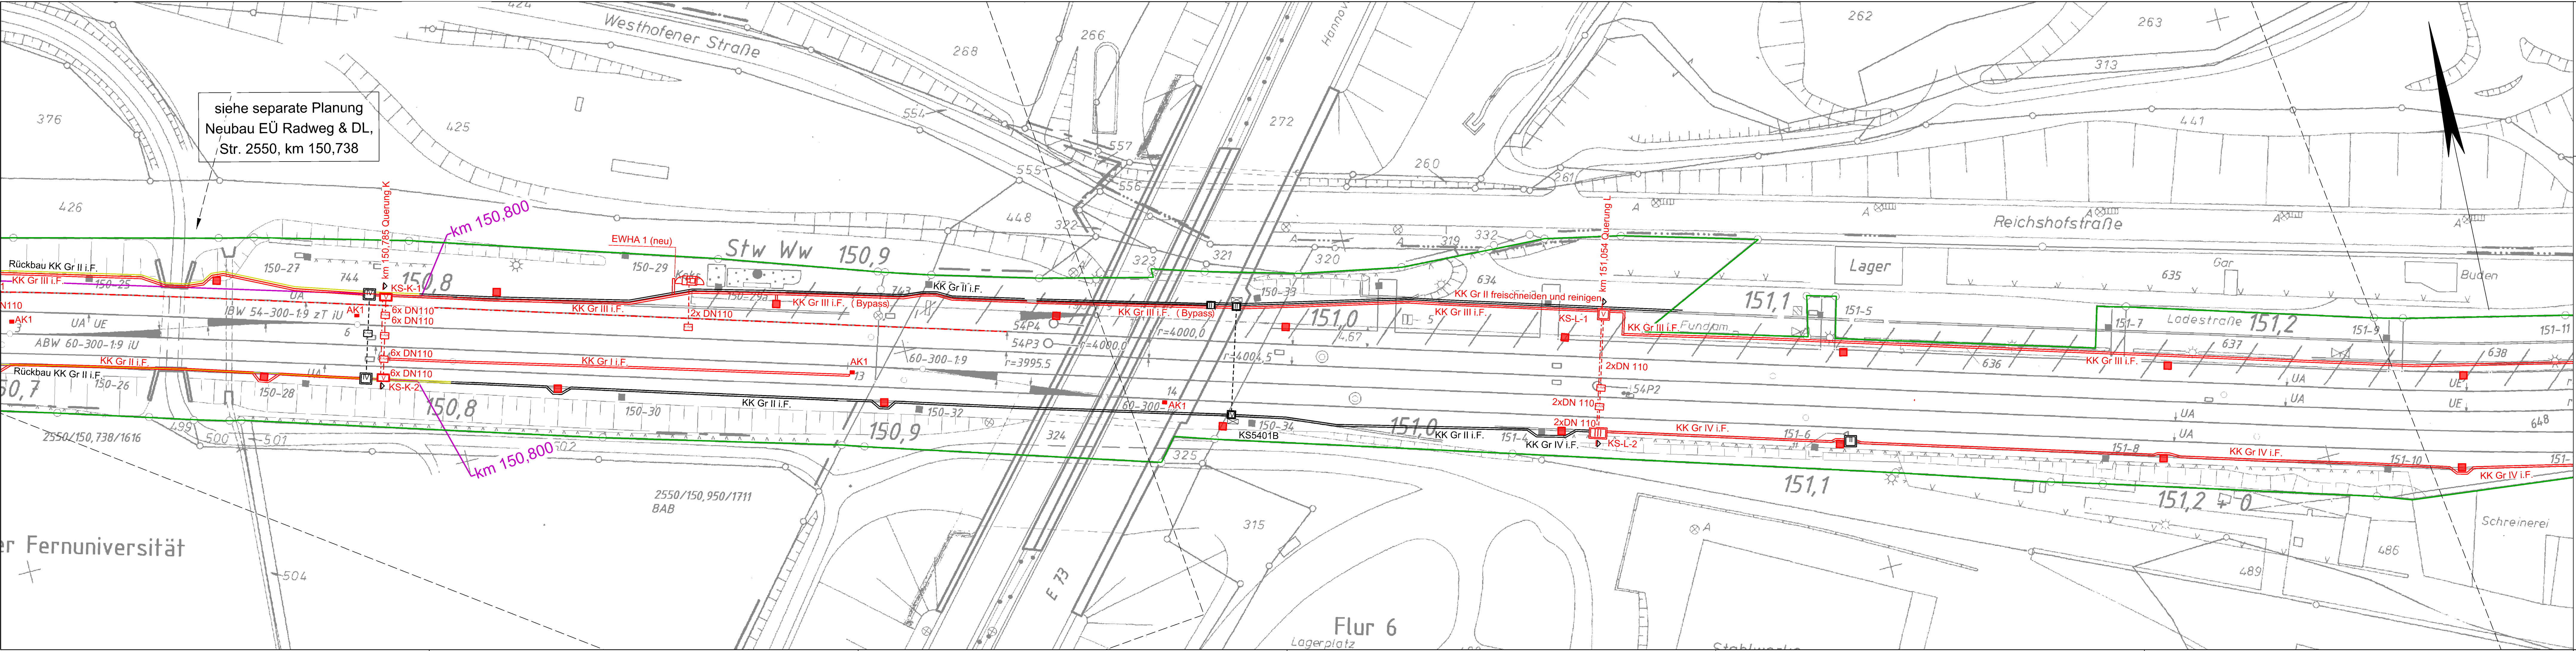

Allgemeine Bemerkungen

- Planungen der Fachwerke OLA, VA, LST, LSW, EEA und DB-KT sind unbedingt zu berücksichtigen! (Stichkabel Achszähler, etc.)
- Lage der Kabelschränke im Bereich Bf Schwerte sind der jeweiligen Planung zu entnehmen
- hier gemachte Angaben zu Teilelementen aus den Planungen der Fachwerke und Kabelschränken sind nur informativ angegeben
- Vor Um-/ Neubau bei Nutzung von Bestandskabeltrögen, Schächten und Querungen sind Prüfungen durchzuführen, da nicht die kompletten Bestandsanlagen geprüft werden konnten

Legende:

- Bestand
- Querung/ Rohrzug
- Kabelkanal, Bestand
- Kabelkanal, geplant
- Kabelkanal, Rückbau
- Rohrzug
- Kabelaufbausegment (diverse Größen)
- Querprofilinie
- TK Kabel
- Kabelschrank, Kabelverteiler
- Planung neuer Masten

Legende (Planung):

- Planung Umbaugleis
- Planung Umbaugleis GOS
- Planung PSS Bereich
- Planung Entwässerung

### Anlage zur Ausschreibung

| Nr. | Änderungen bzw. Ergänzungen | Datum | Name |
|-----|-----------------------------|-------|------|
|     |                             |       |      |
|     |                             |       |      |
|     |                             |       |      |
|     |                             |       |      |

Bearbeitet im Auftrag der DB Netz AG

**PTB**  
INGENIEURE  
Gestalten, was uns morgen bewegt.

Planverfasser

Hamm, den 05.08.2026

gez. T. Brink

Unterschrift

Auftraggeber:

DB InfraGO AG  
Region West  
Projektmanagement Oberbau und Ausrüstungstechnik  
Hansastraße 15  
47058 Duisburg

Blatt-Nr.: 15

|        | Datum      | Name   |
|--------|------------|--------|
| Bearb. | 05.08.2026 | Hyss   |
| Gez.   | 15.07.2025 | Hyss   |
| Gepr.  | 05.08.2026 | Jacobi |

Maßstab  
1:500

Blattgröße  
1350x297  
(mm)

Planung Oberbau  
Generalsanierung  
Hochleistungskorridor  
Hagen - Hamm

Kabeltrassenplan

**Lageplan**  
km 150,7 - km 151,3

**DB** InfraGo AG

Bv. Nr.:

Höhen im System m ü NN

Ausgabe vom

Plangrundlage