


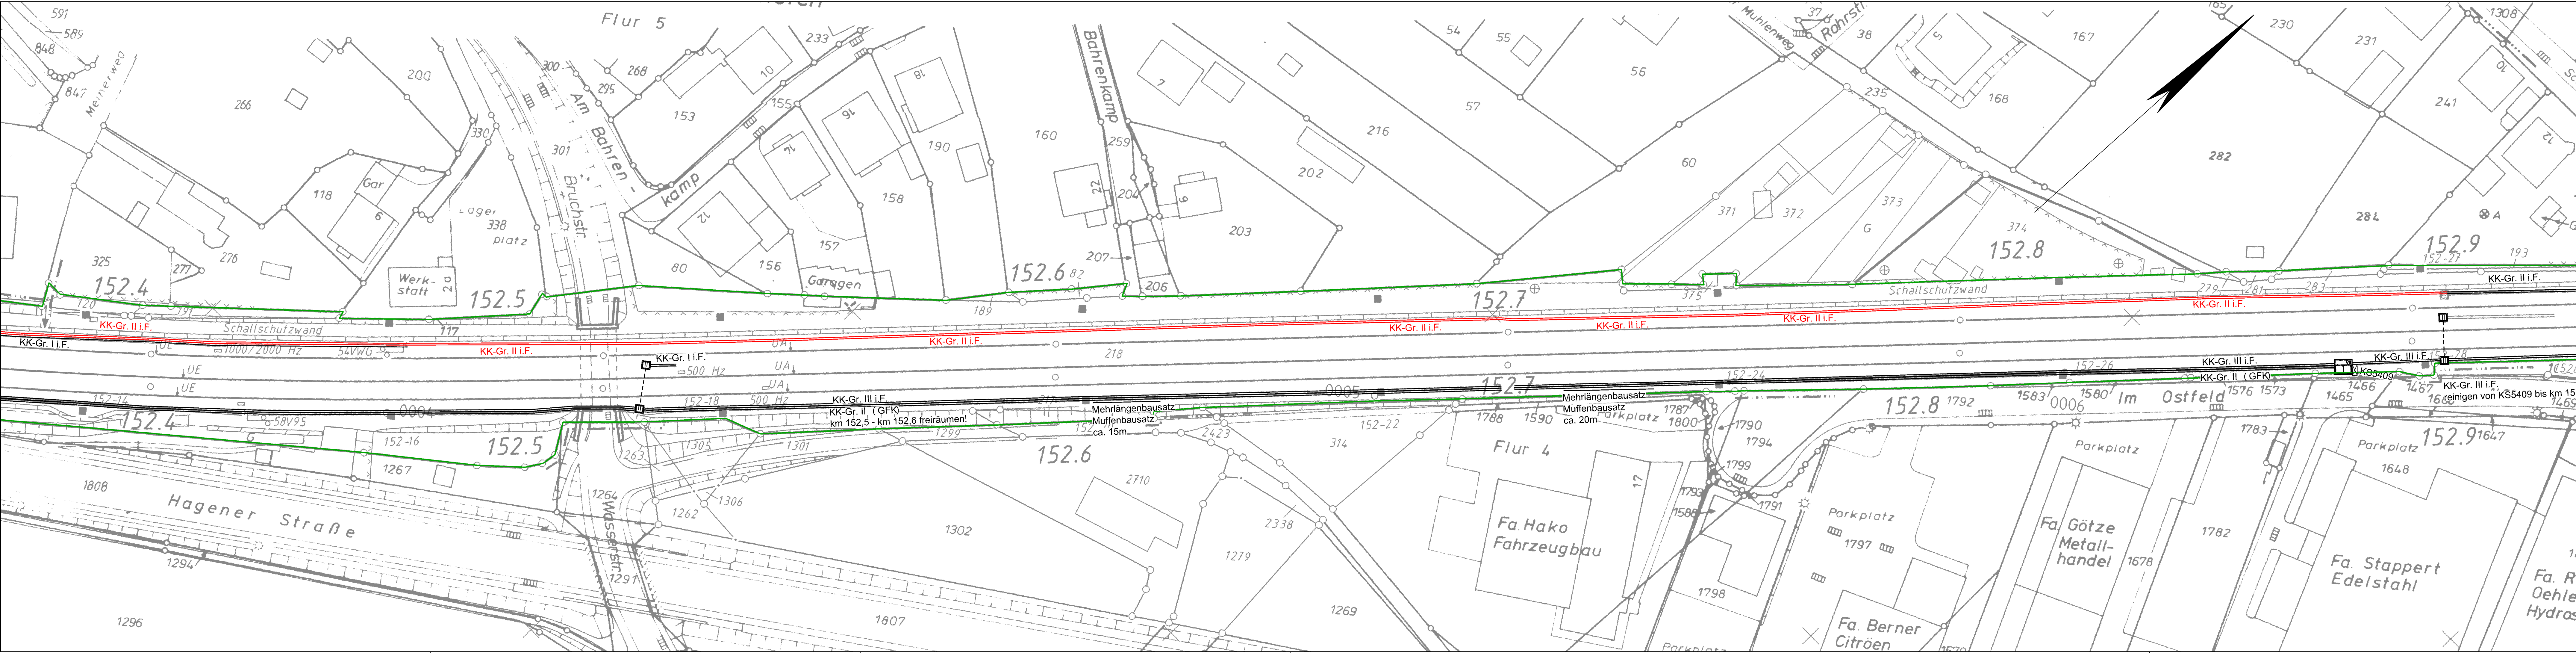

Allgemeine Bemerkungen

- Planungen der Fachwerke OLA, VA, LST, LSW, EEA und DB-KT sind unbedingt zu berücksichtigen! (Stichkabel Achszähler, etc.)
- Lage der Kabelschränke im Bereich Bf Schwerte sind der jeweiligen Planung zu entnehmen
- hier gemachte Angaben zu Teilelementen aus den Planungen der Fachwerke und Kabelschränken sind nur informativ angegeben
- Vor Um-/ Neubau bei Nutzung von Bestandskabeltrögen, Schächten und Querungen sind Prüfungen durchzuführen, da nicht die kompletten Bestandsanlagen geprüft werden konnten

Legende:

- Bestand
- Querung/ Rohrzug
- Kabelkanal, Bestand
- Kabelkanal, geplant
- Kabelkanal, Rückbau
- Rohrzug
- Kabelaufbausegment (diverse Größen)
- Querprofilinie
- TK Kabel
- Kabelschrank, Kabelverteiler
- Planung neuer Masten

Legende (Planung):

- Planung Umbaugleis
- Planung Umbaugleis GOS
- Planung PSS Bereich
- Planung Entwässerung

Anlage zur Ausschreibung

Nr.	Änderungen bzw. Ergänzungen	Datum	Name

Bearbeitet im Auftrag der DB Netz AG

PTB
INGENIEURE
Gestalten, was uns morgen bewegt.

Planverfasser

Hamm, den 05.08.2026

gez. T. Brink

Unterschrift

Blatt-Nr.: 18

Datum	Name
Bearb. 05.08.2026	Hyss
Gez. 15.07.2025	Hyss
Gepr. 05.08.2026	Jacobi

Maßstab: 1:500

Blattgröße: 1350x297 (mm)

Planung Oberbau
Generalsanierung
Hochleistungskorridor
Hagen - Hamm

Kabeltrassenplan

Lageplan
km 152.4 - km 152.9

DB InfraGo AG

Bv. Nr.:

Höhen im System: m ü NN

Ausgabe vom:

Plangrundlage:

Anschluss an Blatt 19