


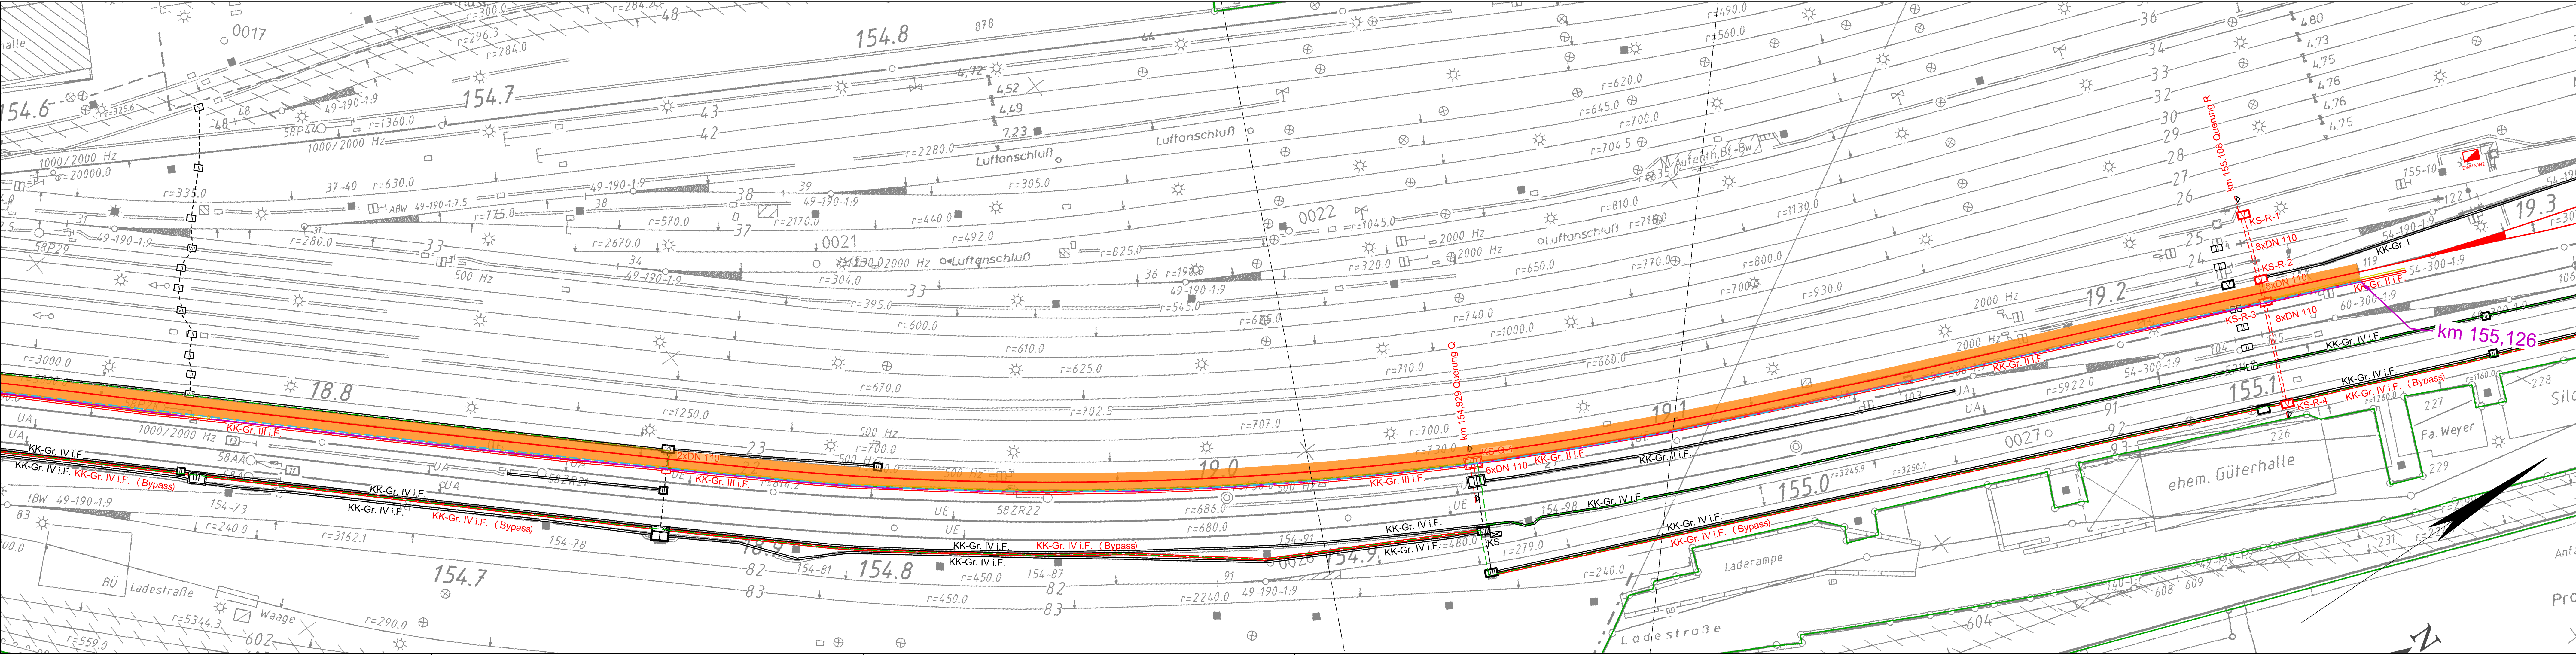

Allgemeine Bemerkungen

- Planungen der Fachwerke OLA, VA, LST, LSW, EEA und DB-KT sind unbedingt zu berücksichtigen! (Stichkabel Achszähler, etc.)
- Lage der Kabelschränke im Bereich Bf Schwerte sind der jeweiligen Planung zu entnehmen
- hier gemachte Angaben zu Teilelementen aus den Planungen der Fachwerke und Kabelschränken sind nur informativ angegeben
- Vor Um-/ Neubau bei Nutzung von Bestandskabeltrögen, Schächten und Querungen sind Prüfungen durchzuführen, da nicht die kompletten Bestandsanlagen geprüft werden konnten

Legende:

- Bestand
- Querung/ Rohrzug
- Kabelkanal, Bestand
- Kabelkanal, geplant
- Kabelkanal, Rückbau
- Rohrzug
- Kabelaufbausegment (diverse Größen)
- Querschnittlinie
- TK Kabel
- Kabelschrank, Kabelverteiler
- Planung neuer Masten

Legende (Planung):

- Planung Umbaugleis
- Planung Umbaugleis GOS
- Planung PSS Bereich
- Planung Entwässerung

Anlage zur Ausschreibung

Anschluss an Blatt 23		
Nr.	Änderungen bzw. Ergänzungen	Datum
Bearbeitet im Auftrag der DB Netz AG		
PTB INGENIEURE Gestalten, was uns morgen bewegt.		
Auftraggeber:		
DB InfraGO AG Region West Projektmanagement Oberbau und Ausrüstungstechnik Hansastraße 15 47058 Duisburg		
Planverfasser		
Hamm, den 05.08.2026 gez. T. Brink		
Unterschrift		
Blatt-Nr.: 22		
Bearb.	Datum	Name
Gez.	15.07.2025	Hyss
Gepr.	05.08.2026	Jacobi
DB InfraGo AG		
Bv. Nr.:		
Höhen im System		
Ausgabe vom		
Plangrundlage		

Maßstab

1:500

Blattgröße

1350x297 (mm)

Planung Oberbau
Generalsanierung
Hochleistungskorridor
Hagen - Hamm

Kabeltrassenplan

Lageplan
km 154.6 - km 155.2