

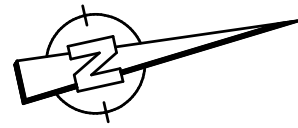
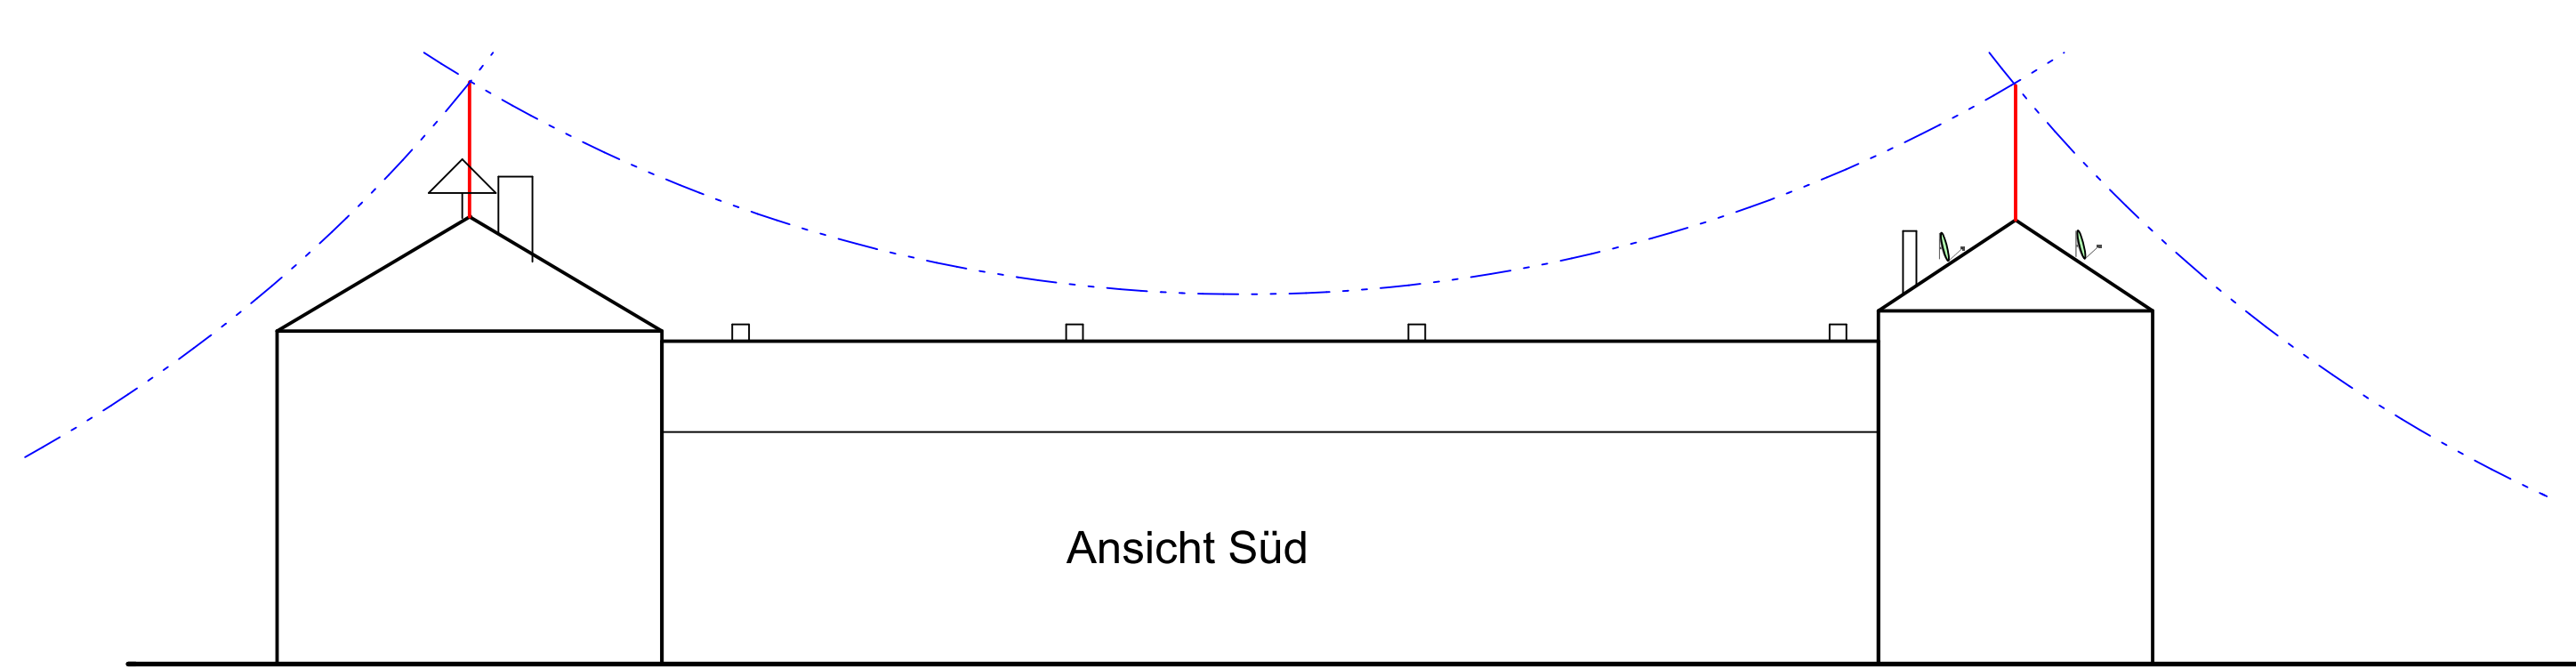


Blitzkugelzeichnung BSK III r=45m Maßstab 1:200

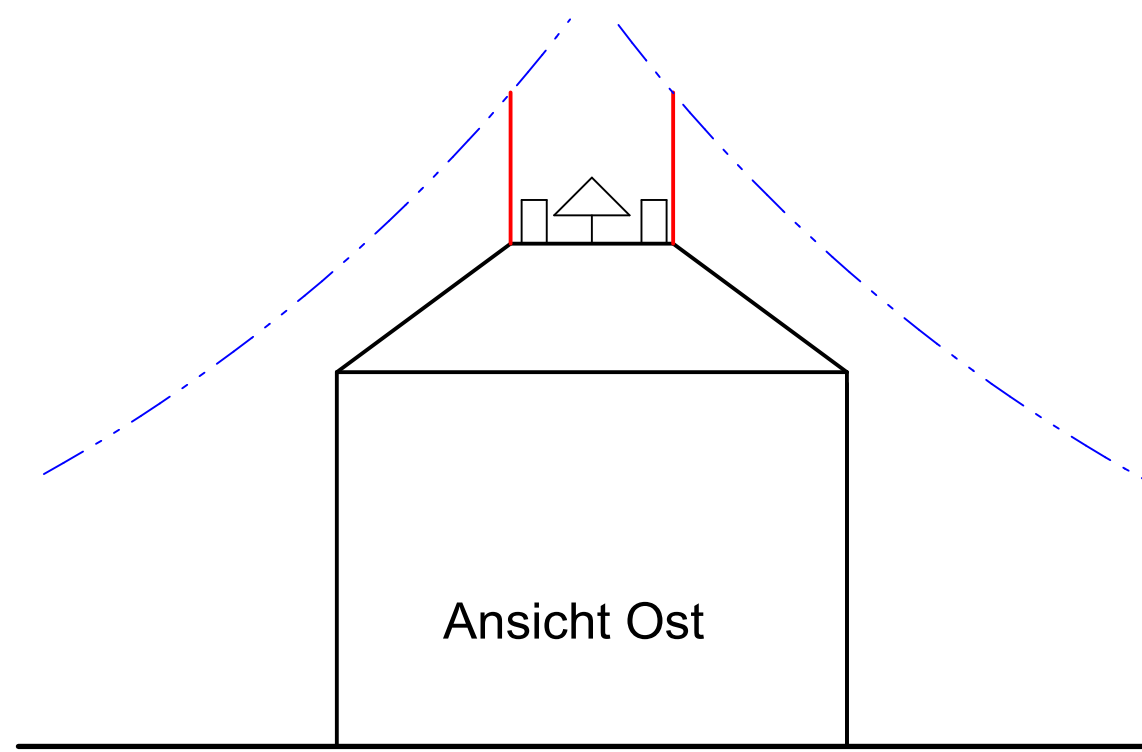

- Sat.Antenne
- Blitzschutzmast mit innenliegender HVI s=75cm
- Trennstelle mit Erdeinführungstange und Tiefenerder V4A
- PA-Leitung AlMgSi Rd 8mm im Dachboden und auf Fassade verlegt
- Verbindungsleitung AlMgSi Rd 8mm
- HVI-Long s=75cm im Dachboden und auf Fassade verlegt
Maximallänge 18m

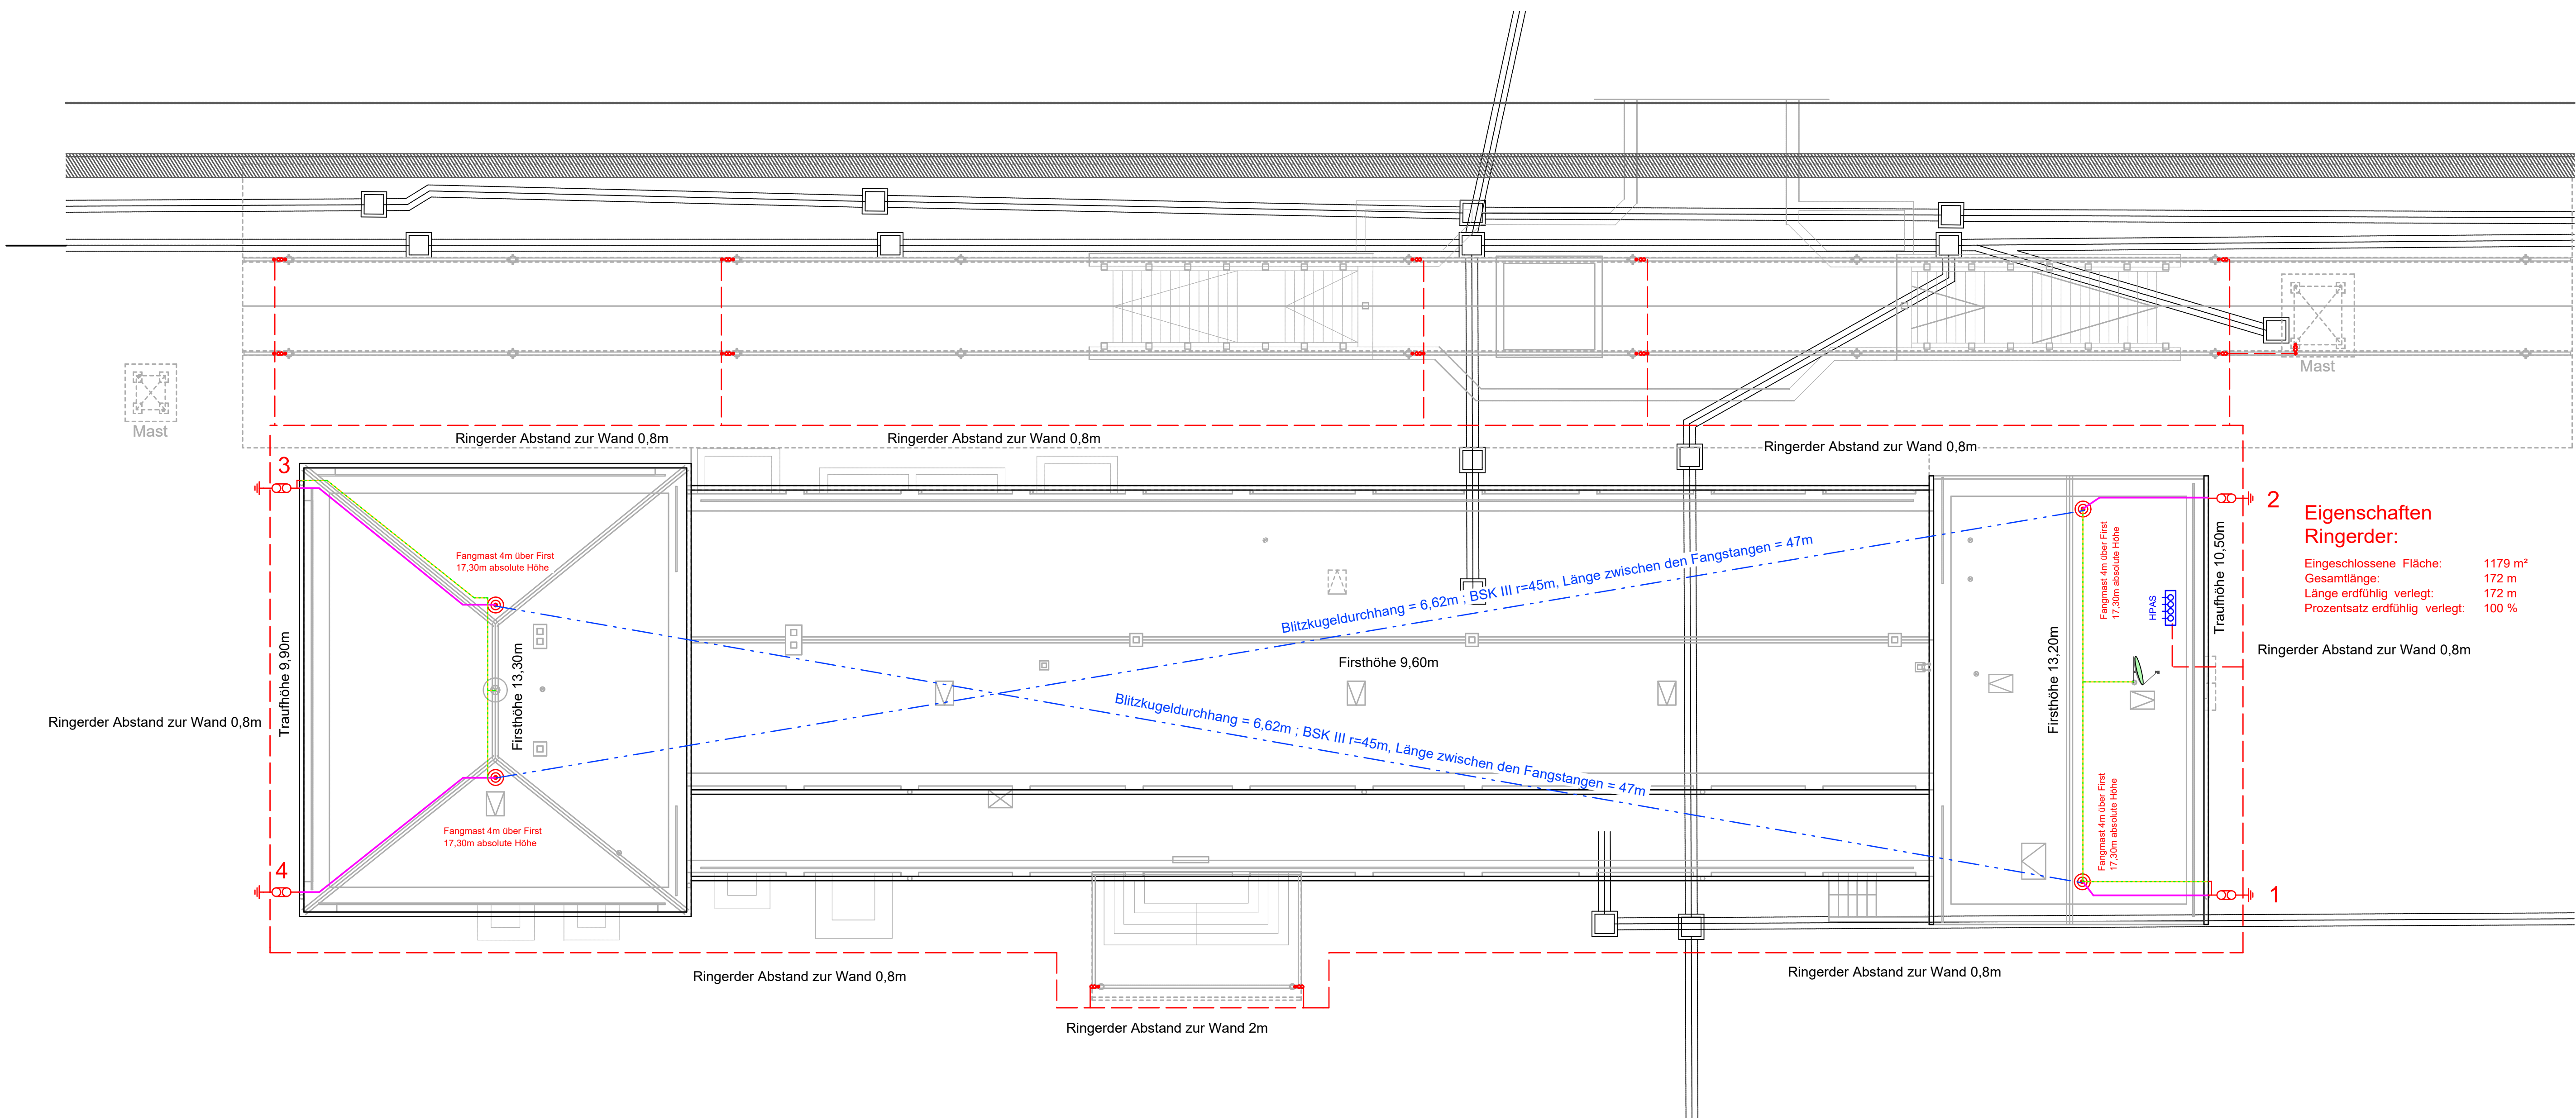

Bauherr / Anlagenverantwortlicher: DB Station & Service AG Regionalbereich Süd Bahnhofmanagement Nürnberg Bahnhofplatz 9, 90443 Nürnberg		Bauherrvertretung / Projektleitung: DB Station & Service AG RB Süd Bau- und Anlagenmanagement Bahnhofplatz 9 90443 Nürnberg			
Projektbeschreibung / Maßnahmenbeschreibung: Bahnhof Treuchtlingen Ertüchtigung äußerer Blitzschutz Empfangsgebäude					
Projekt-Nr.: G 011700116.02.05.16					
Planungsphase: Dokumentation / Revision		Stationsname: Treuchtlingen			
Planinhalt: Dachaufsicht äußerer Blitzschutz / Ertüchtigung		Strecke: München Hbf-Treuchtlingen			
Maßstab: 1:100		Strecken-Nr.: 5501		Barcode	
Planart/ gem. mit: Grundriss		Stations-km: 136,764			
Planimmer: T403_446_B14-__PGR_E-__DF_-+-		Bahnhofs-Nr.: 6252			
Planersteller: BSK-AS GmbH Präsidentenstraße 20 91705 Freital Tel. +49 351 / 411 18 30		Bearbeitung: Name (Druckchrift) Datum Unterschrift gezeichnet: Uwe Bötner 22.03.19 grz. Bötner bearbeitet: bearbeitet			
Uwe Bötner 22.03.2019 grz. Bötner Name (Druckchrift) Datum Unterschrift		Qualitätsprüfung: Datum Unterschrift			
Interne Qualitätsprüfung des Bauherrn: Die Bauverträge der Ausführungplanung, wurde durch das "Technische Bau-Qualitätsmanagement" (TBQ) geprüft. Einer Freigabe wird zugestimmt: ☐ ja - ohne Auflagen ☐ ja - mit Auflagen ☐ der Prüfabericht liegt bei ☐ nein - überarbeitete Unterlagen sind erneut vorzulegen TBQ-Bearbeitungs-Nr.: _____				Prüfvermerk bautechnischer Prüfer gemäß VV BAU bzw. Gütebescheinigung / Planprüfer gemäß VV BAU-STE Planprüfung nach RIL 954 §105 Planprüfer: _____	
Name (Druckchrift) Datum Unterschrift				Name (Druckchrift) Datum	
Bauvorlageberechtigter gemäß VV BAU / VV BAU-STE: Freigabe zur Ausführung gem. Freigabescheiben vom _____ Freigabe Nr.: _____				Eisenbahn-Bundesamt: _____	
Name (Druckchrift) Datum Unterschrift				Planersteller: _____	
Name (Druckchrift) Datum Unterschrift				Name (Druckchrift) Datum Unterschrift	
Auftragnehmer: BSK-Bau GmbH Bayreutherstraße 13 91901 Langenwieda Tel. +49 3541 65360				Die Übereinstimmung mit der Ausführung bestätigt: Baubetriebsrat (BüB) gemäß VV BAU VV BAU-STE	
Sebastian Funk 22.03.19 grz. Funk Name (Druckchrift) Datum StempelUnterschrift				Name (Druckchrift) Datum Unterschrift	