




M 1: 100

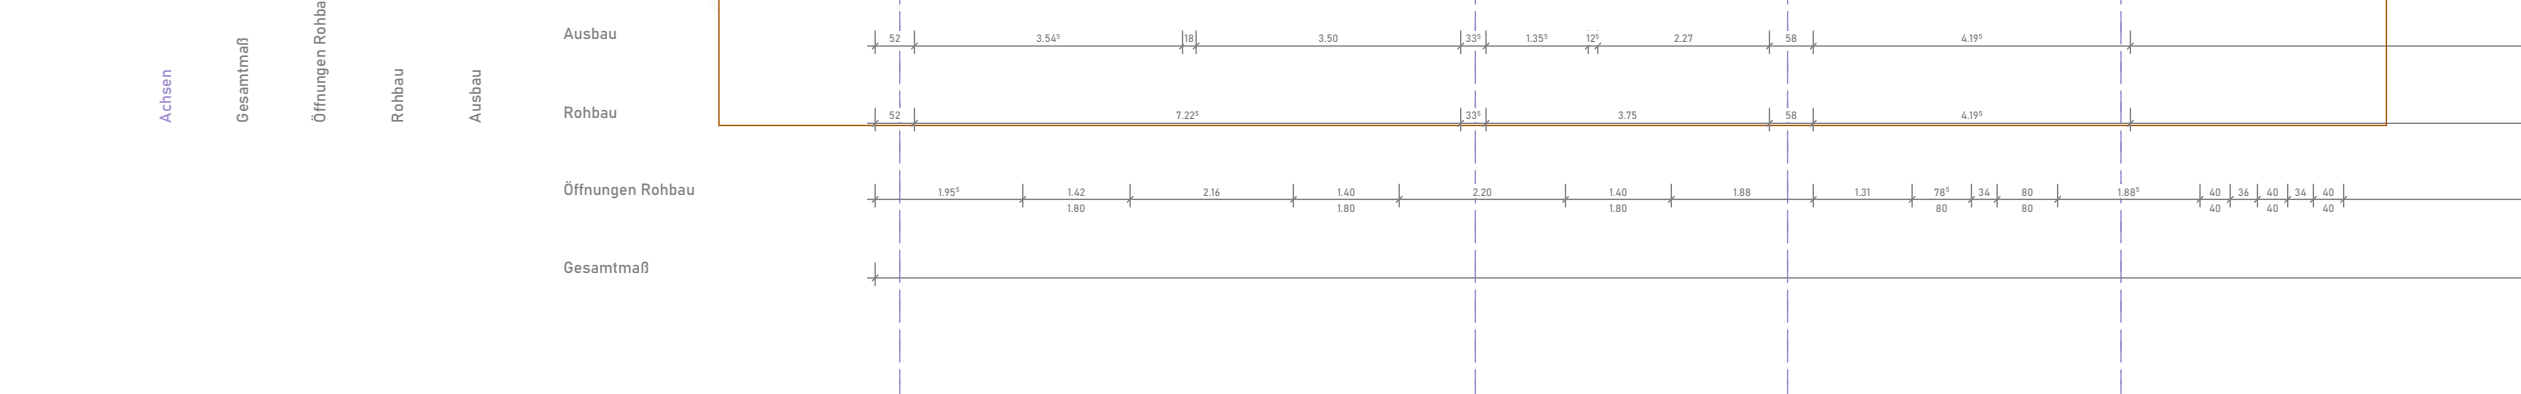


M 1: 20

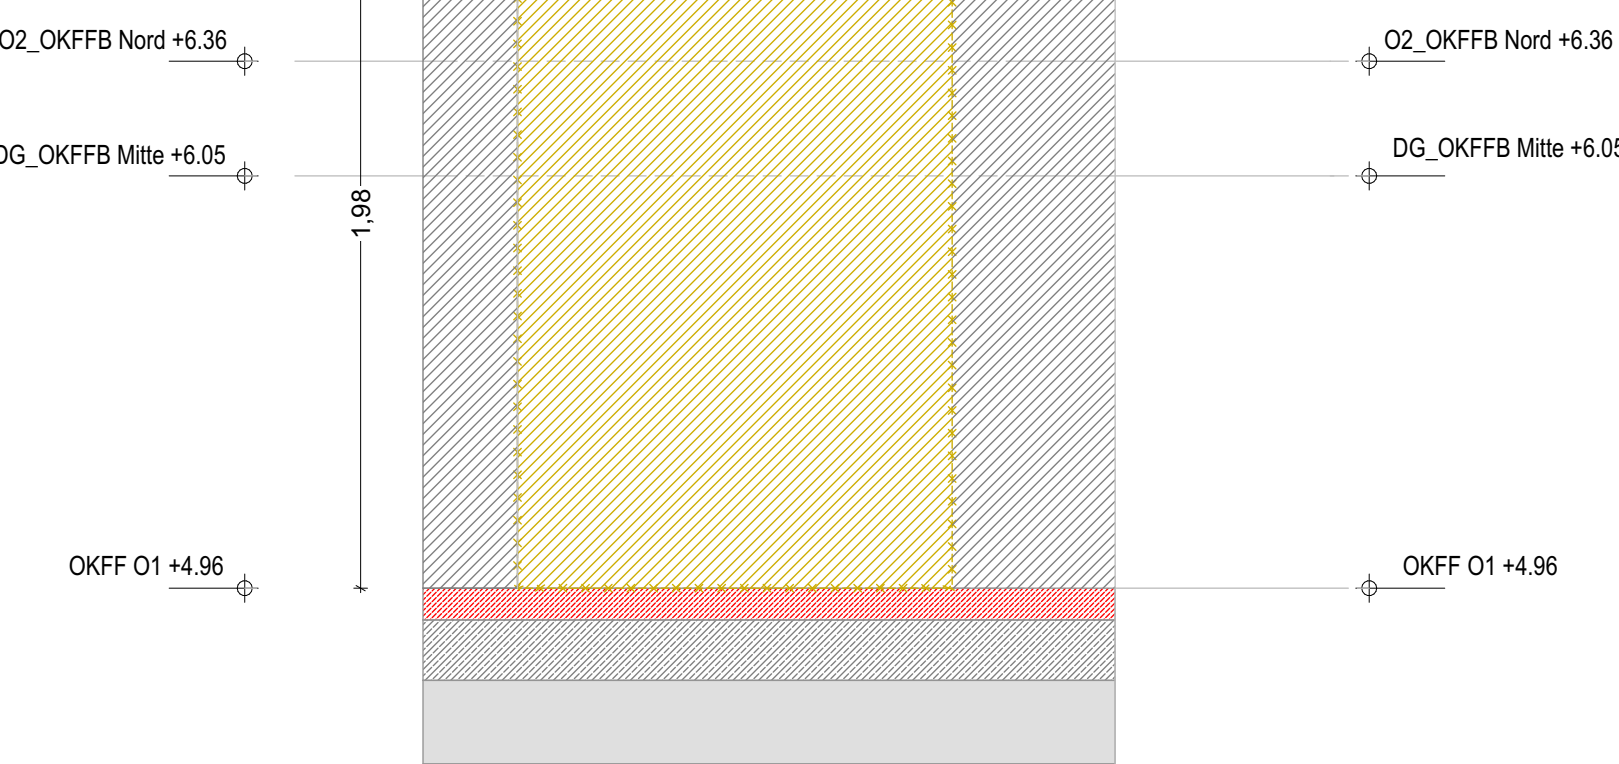


M 1: 20

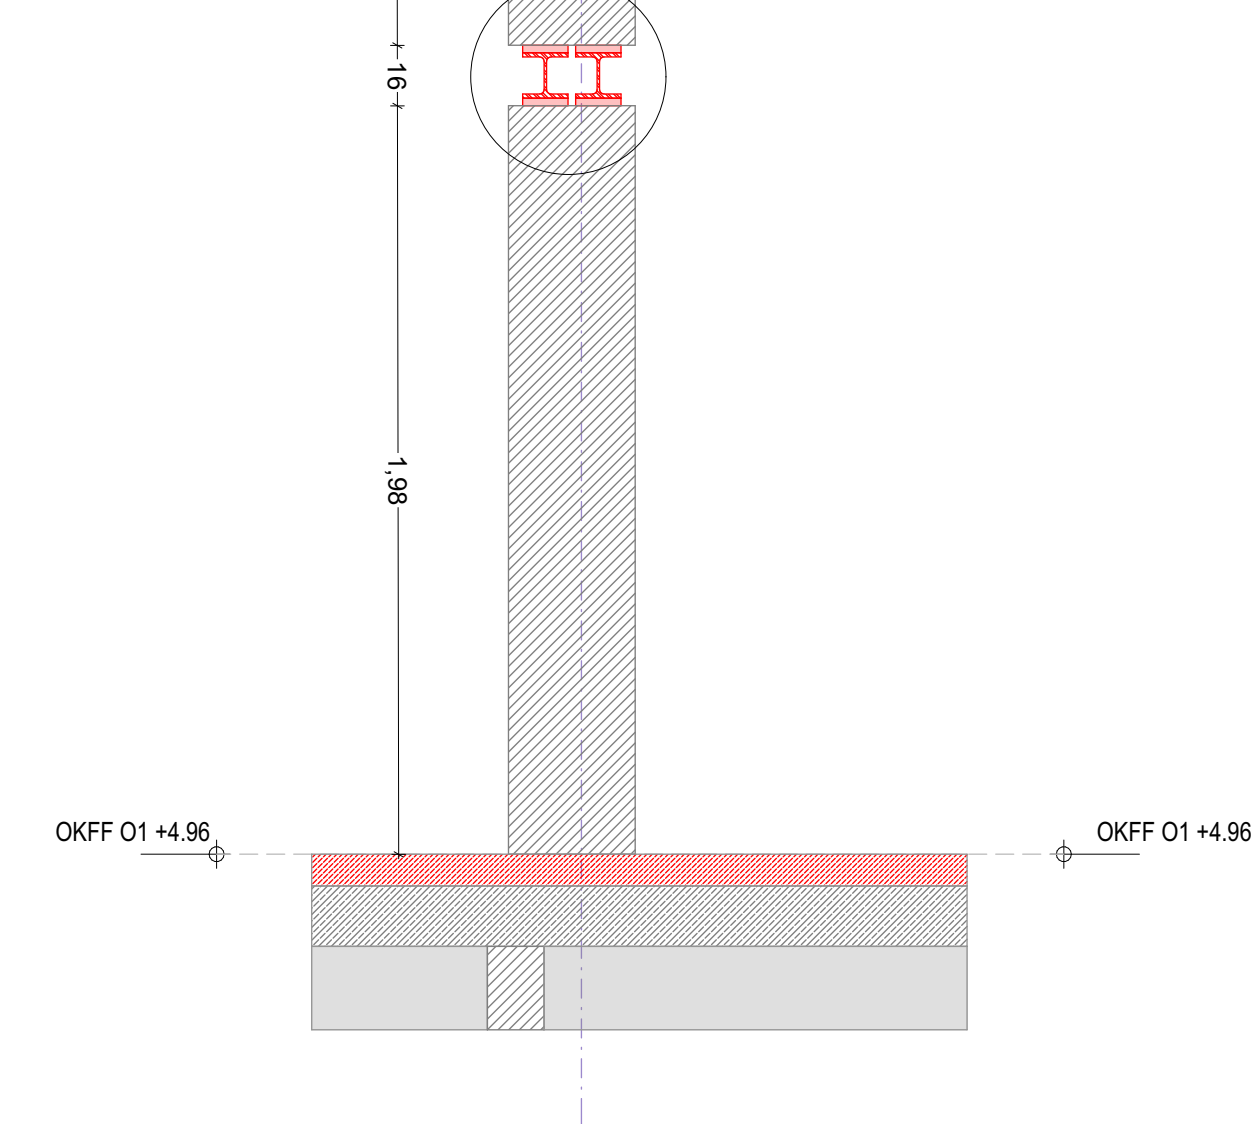


M 1: 20

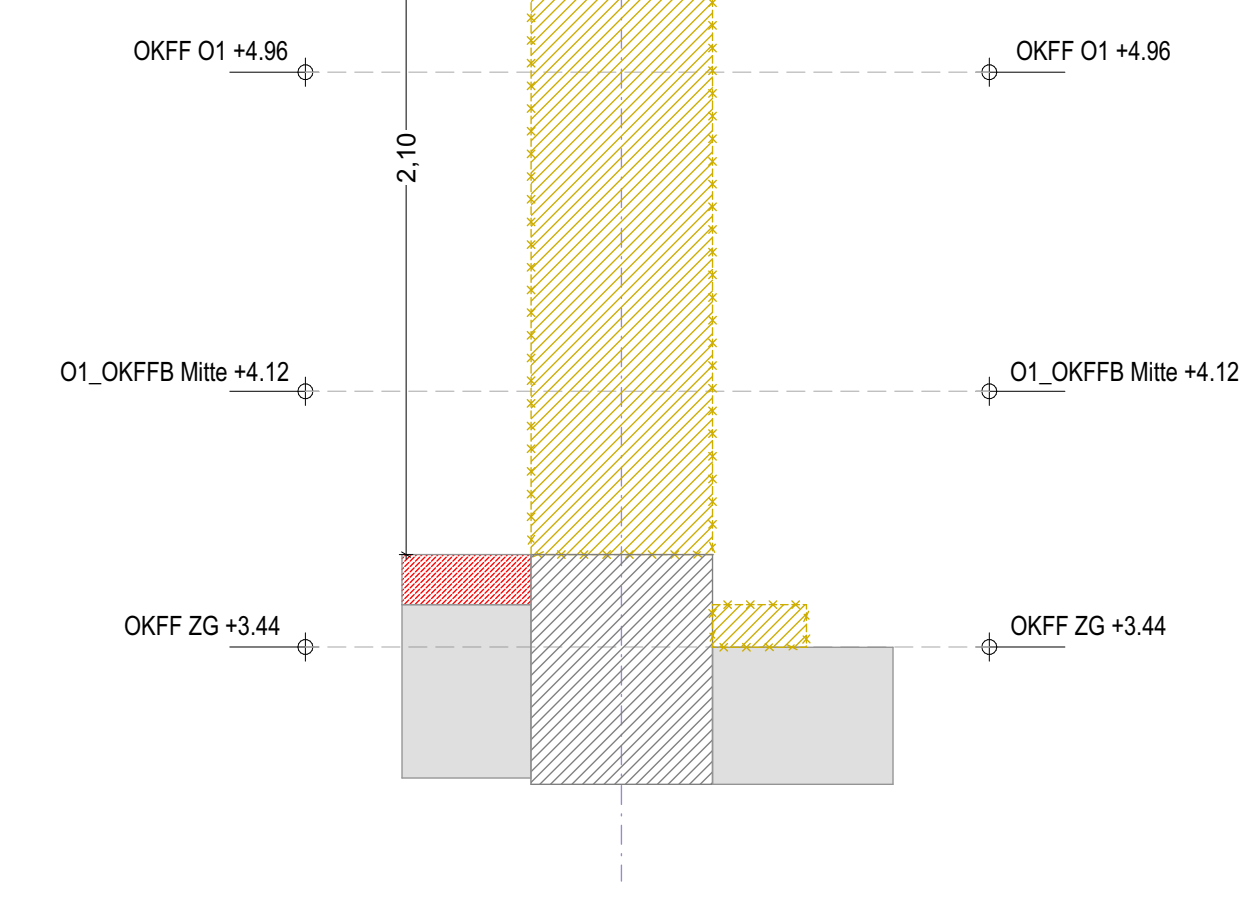

M 1: 20

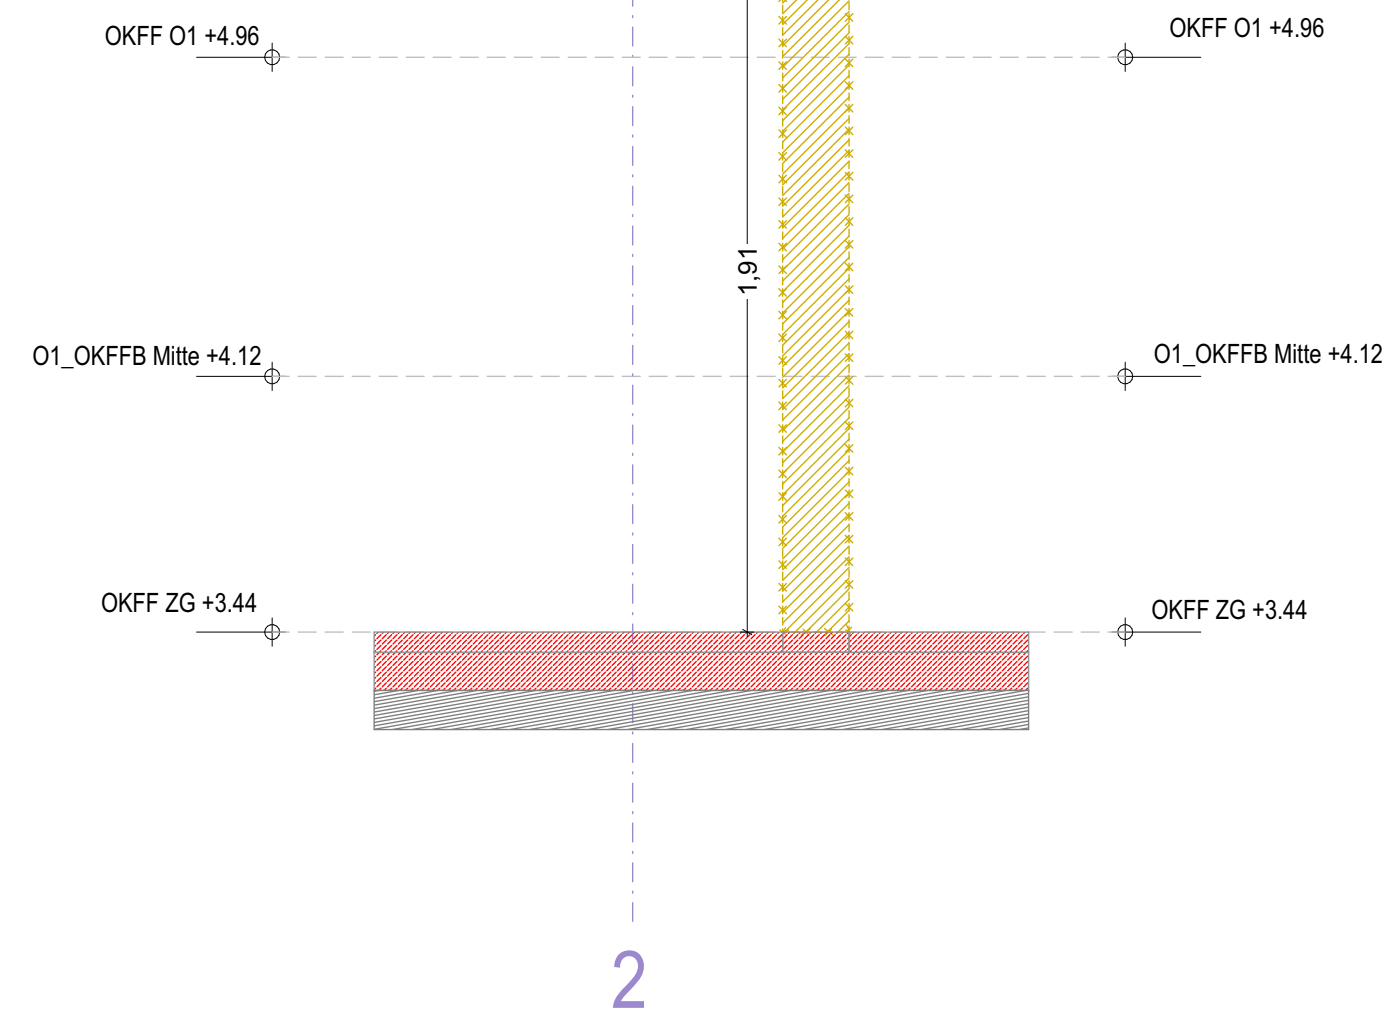

M 1: 20

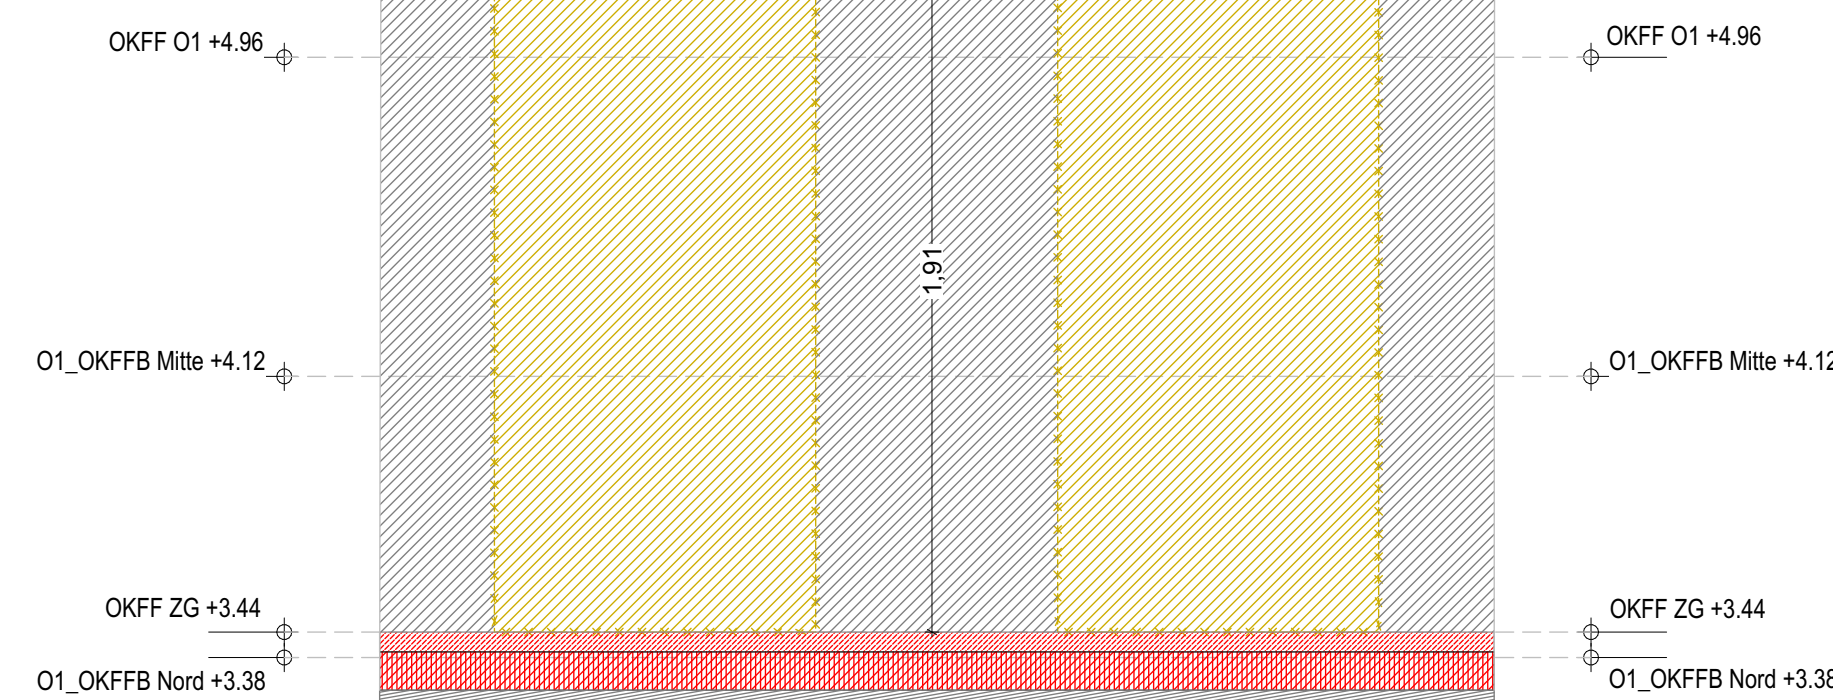

M 1:10




Auflagertasche Bestand MW
Mindest. 20 cm Auflager


M 1:10




M 1:10

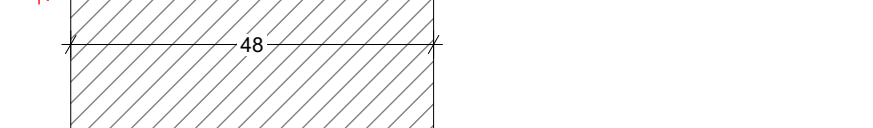

M 1:10

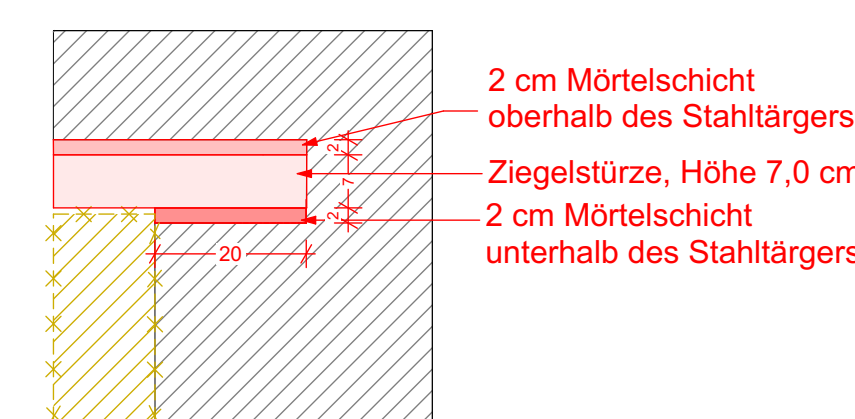

M 1:10

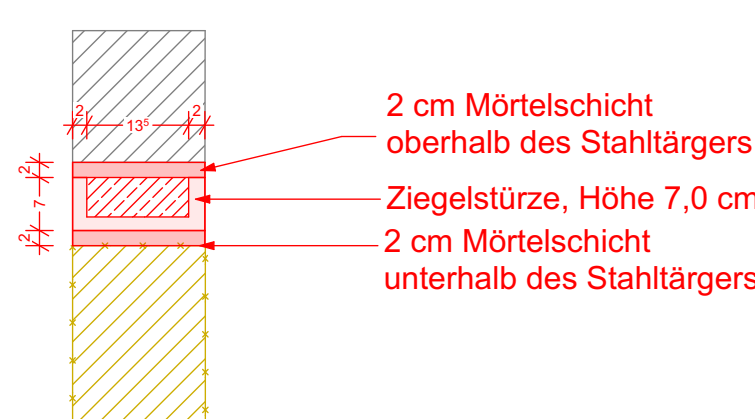

Der Plan basiert auf Grundlage des zur Verfügung gestellten Objektplans mit Datum vom 15.01.2024. Eine Prüfung auf Vollständigkeit- und Richtigkeit erfolgt im Rahmen der Statik nicht. Vor Ausführung der Arbeiten sind die Maße der Pläne und die Orthogonalen durch den AN genau zu prüfen. Unstimmigkeiten, Abweichungen und mündliche Vereinbarungen sind der örtlichen Bauführung sofort schriftlich mitzuteilen. Insbesondere im Sinne der VOB Teil B §3 und §4. Für die Richtigkeit ist der Unternehmer verantwortlich.

Legende:

- - - - -	Achsen		Höhenkante Fertiglsg./ Rohbau (Grundriss)
-----	geschützte Kanten		Höhenkante Ausbaub. (Schritt / Ansicht)
_____	Kanten		Höhenkante Rohbau (Schritt / Ansicht)
_____ ____ ____	Anschnittskanten		
-----	verdeckte Kanten		
	Bestand		Neubaue
	Beton unbewehrt		Abbruch
	Mauerwerk Mz 12/16		
	Betondecke 12 kg/cm²		Neue Bodenplatte
	Beton bewehrt		

	Massiv		Mörtel		Wandschlitz
	Stakblatten		Putz		Wanddurchbruch
	WU-Beton		Stahl		Solidrührchuh
	Betonoberfläche		Aluminium		Deckendurchbruch
	Beton unbewehrt		Holz		Kernbohrung
	Porenbeton		Trockenbau		Kernbohrung Decke
	KS-Mauerwerk		Vorsatzschale		Re
	Estrich		Abhangende		Sanitär gem. TBA
	Erdreich		Dämmung EPS/XPS		Grünstrich
	Kies		Dämmung Mineralwolle		
	Sand		Gitterrost		
	Ziegel		Dichtung		
	Naturstein		Nachstrichbahn		

c										
d										
e										
f										
Index	Art der Änderung						Datum	Name	Unterschrift	
Bauherr DB InfraGO AG Bismarckstrasse 9 90461 Nürnberg				Bauherrenvertretung / Projektleitung DB InfraGO AG Bismarckstrasse 9 90461 Nürnberg						
Bau technischer Prüfer gemäß VV BAU bzw. Planprüfer gemäß VV BAU STE				Eisenbahn-Bundessamt (EBA)						
Projekt										
ZKB Bahnhof Treuchtlingen										
Projekt-Nr.: 011326160										
Planungsphase Ausführungsplanung				Strecke		Nürnberg		Maßstab: 1:10		
Planbezeichnung/ Planimat				Strecken Nr.		Bezeichnung CAD				
Planart				Stations-km		gez.		th		Datum
Plannummer				Bahnhofe		gepr.		sm		Datum
Auftraggeber: BEUCON GmbH Am Wassergraben 43 82166 Gräfelfing				Bauvorhabenberechtigter (BVB) gemäß VV BAU / VV BAU-STE						
Entsteller: Scheffler Michael Friedlauer Str. 139c 81243 München				Freigabe der Ausführungsunterlagen gemäß Freigabebeschreiben vom _____ Freigabe Nr. _____						
Seufser Michaeline Name (Zuckerschicht)				07.07.2026		_____				
Datum				Unterschrift		Name (Zuckerschicht)		Datum		Unterschrift
Projektleitungsverantwortlicher als Vertreter der Eisenbahnen des Bundes (EGB)						Planersteller Plan genehmigt mit Freigabe-Nr. _____ des Bauvorhabenberechtigten vom _____				
Name (Zuckerschicht)				Datum		Name (Zuckerschicht)		Datum		Unterschrift
Datum				Unterschrift		Name (Zuckerschicht)		Datum		Unterschrift
Datum				Unterschrift		Datum				
Auftragnehmer				Die Übereinstimmung mit der Bauausführung wird bestätigt! Baubetriebsbereich Bahn (BOB) gemäß VV BAU/VV BAU-STE						
Name (Zuckerschicht)				Datum		Name (Zuckerschicht)		Datum		Unterschrift
Datum				Unterschrift		Name (Zuckerschicht)		Datum		Unterschrift
Datum				Unterschrift		Datum				