




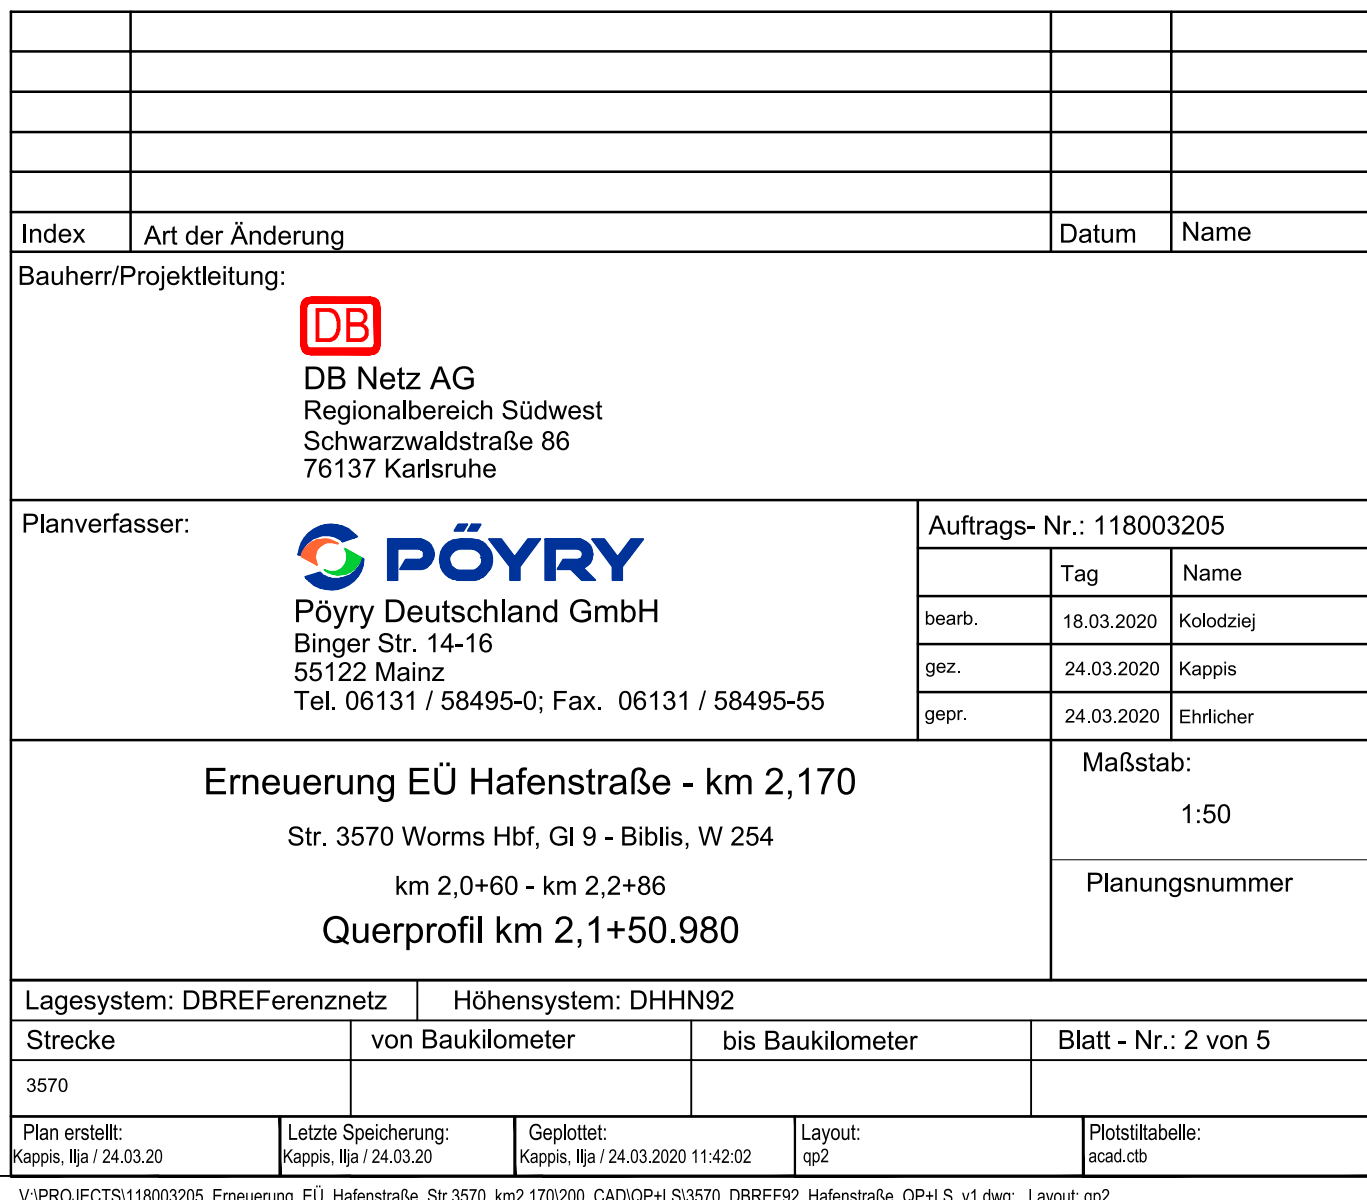


V:\PROJECTS\118\03205_Erneuerung_EÜ_Hafenstraße_Sr.3570_km2.170\200_CAD\QP+LS\3570_DBREF92_Hafenstraße_QP+LS_v1.dwg; Layout: qp1

 

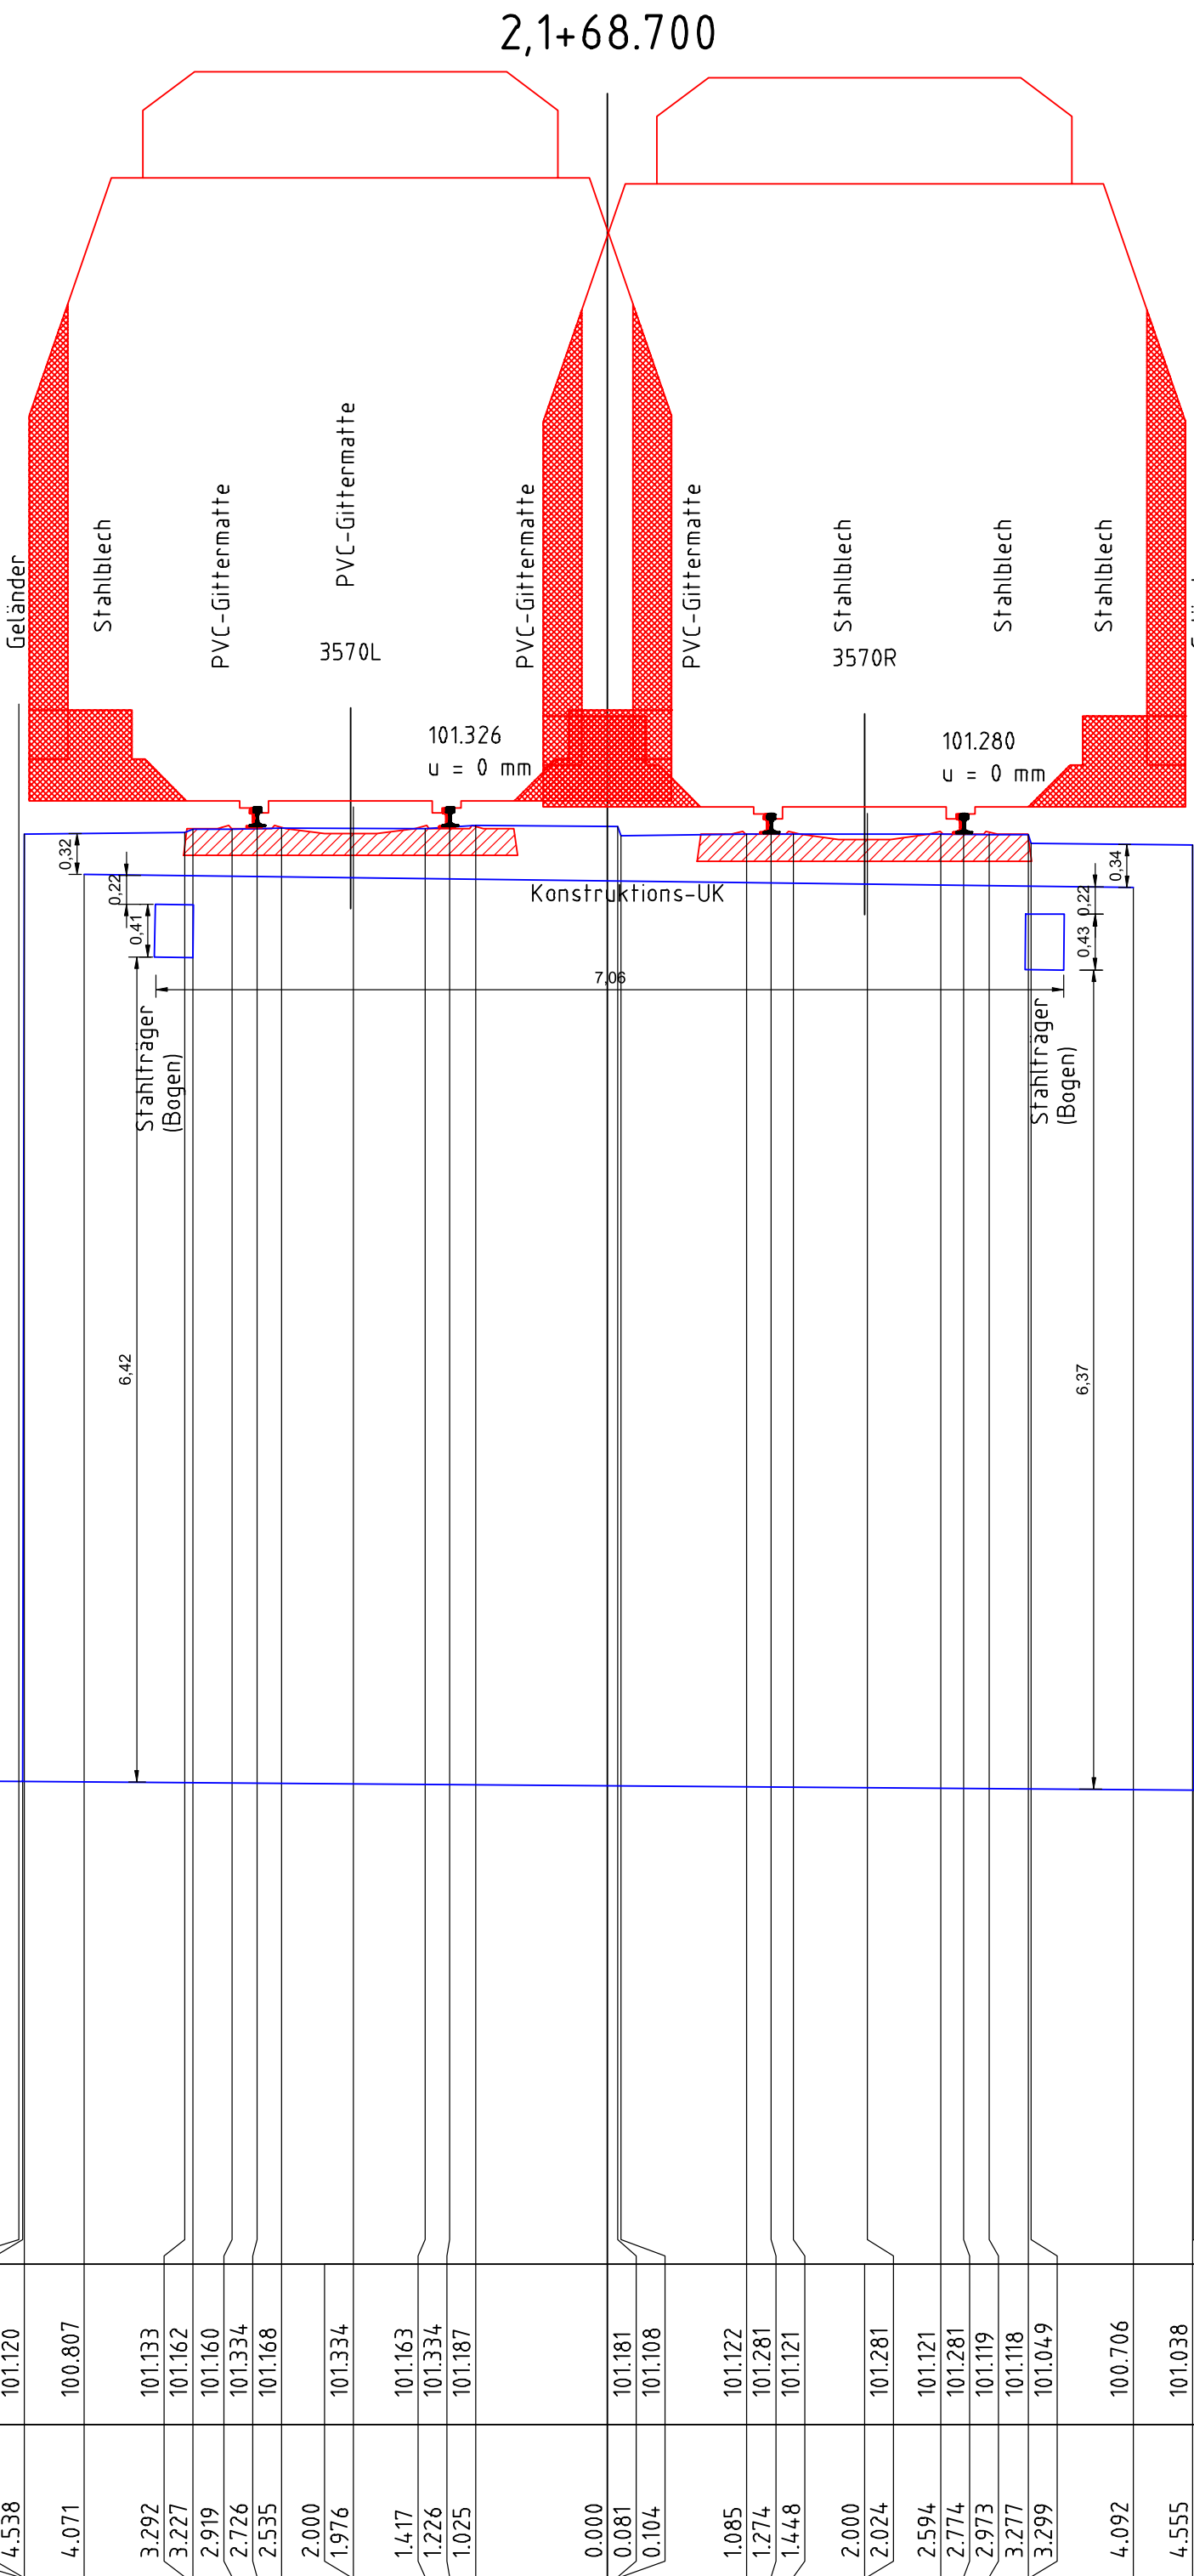

Index		Art der Änderung	Datum	Name								
Bauherr/Projektierung:												
 DB Netz AG Regionalbereich Südwest Schwarzwaldstraße 86 76137 Karlsruhe												
Planverfasser:			Auftrags-Nr.: 118003205									
 Pöyry Deutschland GmbH Binger Str. 14-16 65122 Mainz Tel. 06131 / 58495-0; Fax. 06131 / 58495-55			<table><tr><th>Tag</th><th>Notiz</th></tr><tr><td>18.03.2020</td><td>Koblenz</td></tr><tr><td>24.03.2020</td><td>Karlsruhe</td></tr><tr><td>24.03.2020</td><td>Karlsruhe</td></tr></table>		Tag	Notiz	18.03.2020	Koblenz	24.03.2020	Karlsruhe	24.03.2020	Karlsruhe
Tag	Notiz											
18.03.2020	Koblenz											
24.03.2020	Karlsruhe											
24.03.2020	Karlsruhe											
Erneuerung EU Hafenstraße - km 2,170			Maßstab:									
Str. 3570 Worms Hbf. Gl 9 - Bbls, W 254 km 2,0+00 - km 2,2+86 Querschnitt km 2,1+68.700			1:50									
			Planungsnummer									
Lagesystem: DBRE Fernenzustell; Hysterisystem: DHN2NS2												
Strecke		von Baukilometer		bis Baukilometer								
3570				3570								
Plan erstellt:		Lage Beschreibung		Geometrie:								
Karte Nr. 1234567		Karte Nr. 1234567		Karte Nr. 1234567								
Lageplan		Lageplan		Lageplan								
Karte Nr. 1234567		Karte Nr. 1234567		Karte Nr. 1234567								
Lageplan		Lageplan		Lageplan								
Karte Nr. 1234567		Karte Nr. 1234567		Karte Nr. 1234567								
Lageplan		Lageplan		Lage								

 

Index		Art der Änderung		Datum	Name
Bauherr/Projektbezeichnung:					
DB Netz AG Regionalbereich Südwest Schwarzwaldstraße 86 76137 Karlsruhe					
Planverfasser:					
Pöyry Deutschland GmbH Binger Str. 14-16 50122 Mainz Tel. 06131 / 58495-0; Fax. 06131 / 58495-55					
Auftrags-Nr.: 118003205					
Zeichner: 18.03.2020					
Korrigent: 24.03.2020					
Kopie: 24.03.2020					
Druck: 24.03.2020					
Maßstab: 1:50					
Planungsnummer					
Lageplan: DB Netz AG					
Höhenplan: DHHN02					
Strecke: von Baukilometer bis Baukilometer					
Blatt - Nr.: 4 von 5					
Plan erstellt: 18.03.2020					
Letzte Änderung: 24.03.2020					
Gezeichnet: 24.03.2020					
Lageplan: 24.03.2020					
Position: 24.03.2020					

