


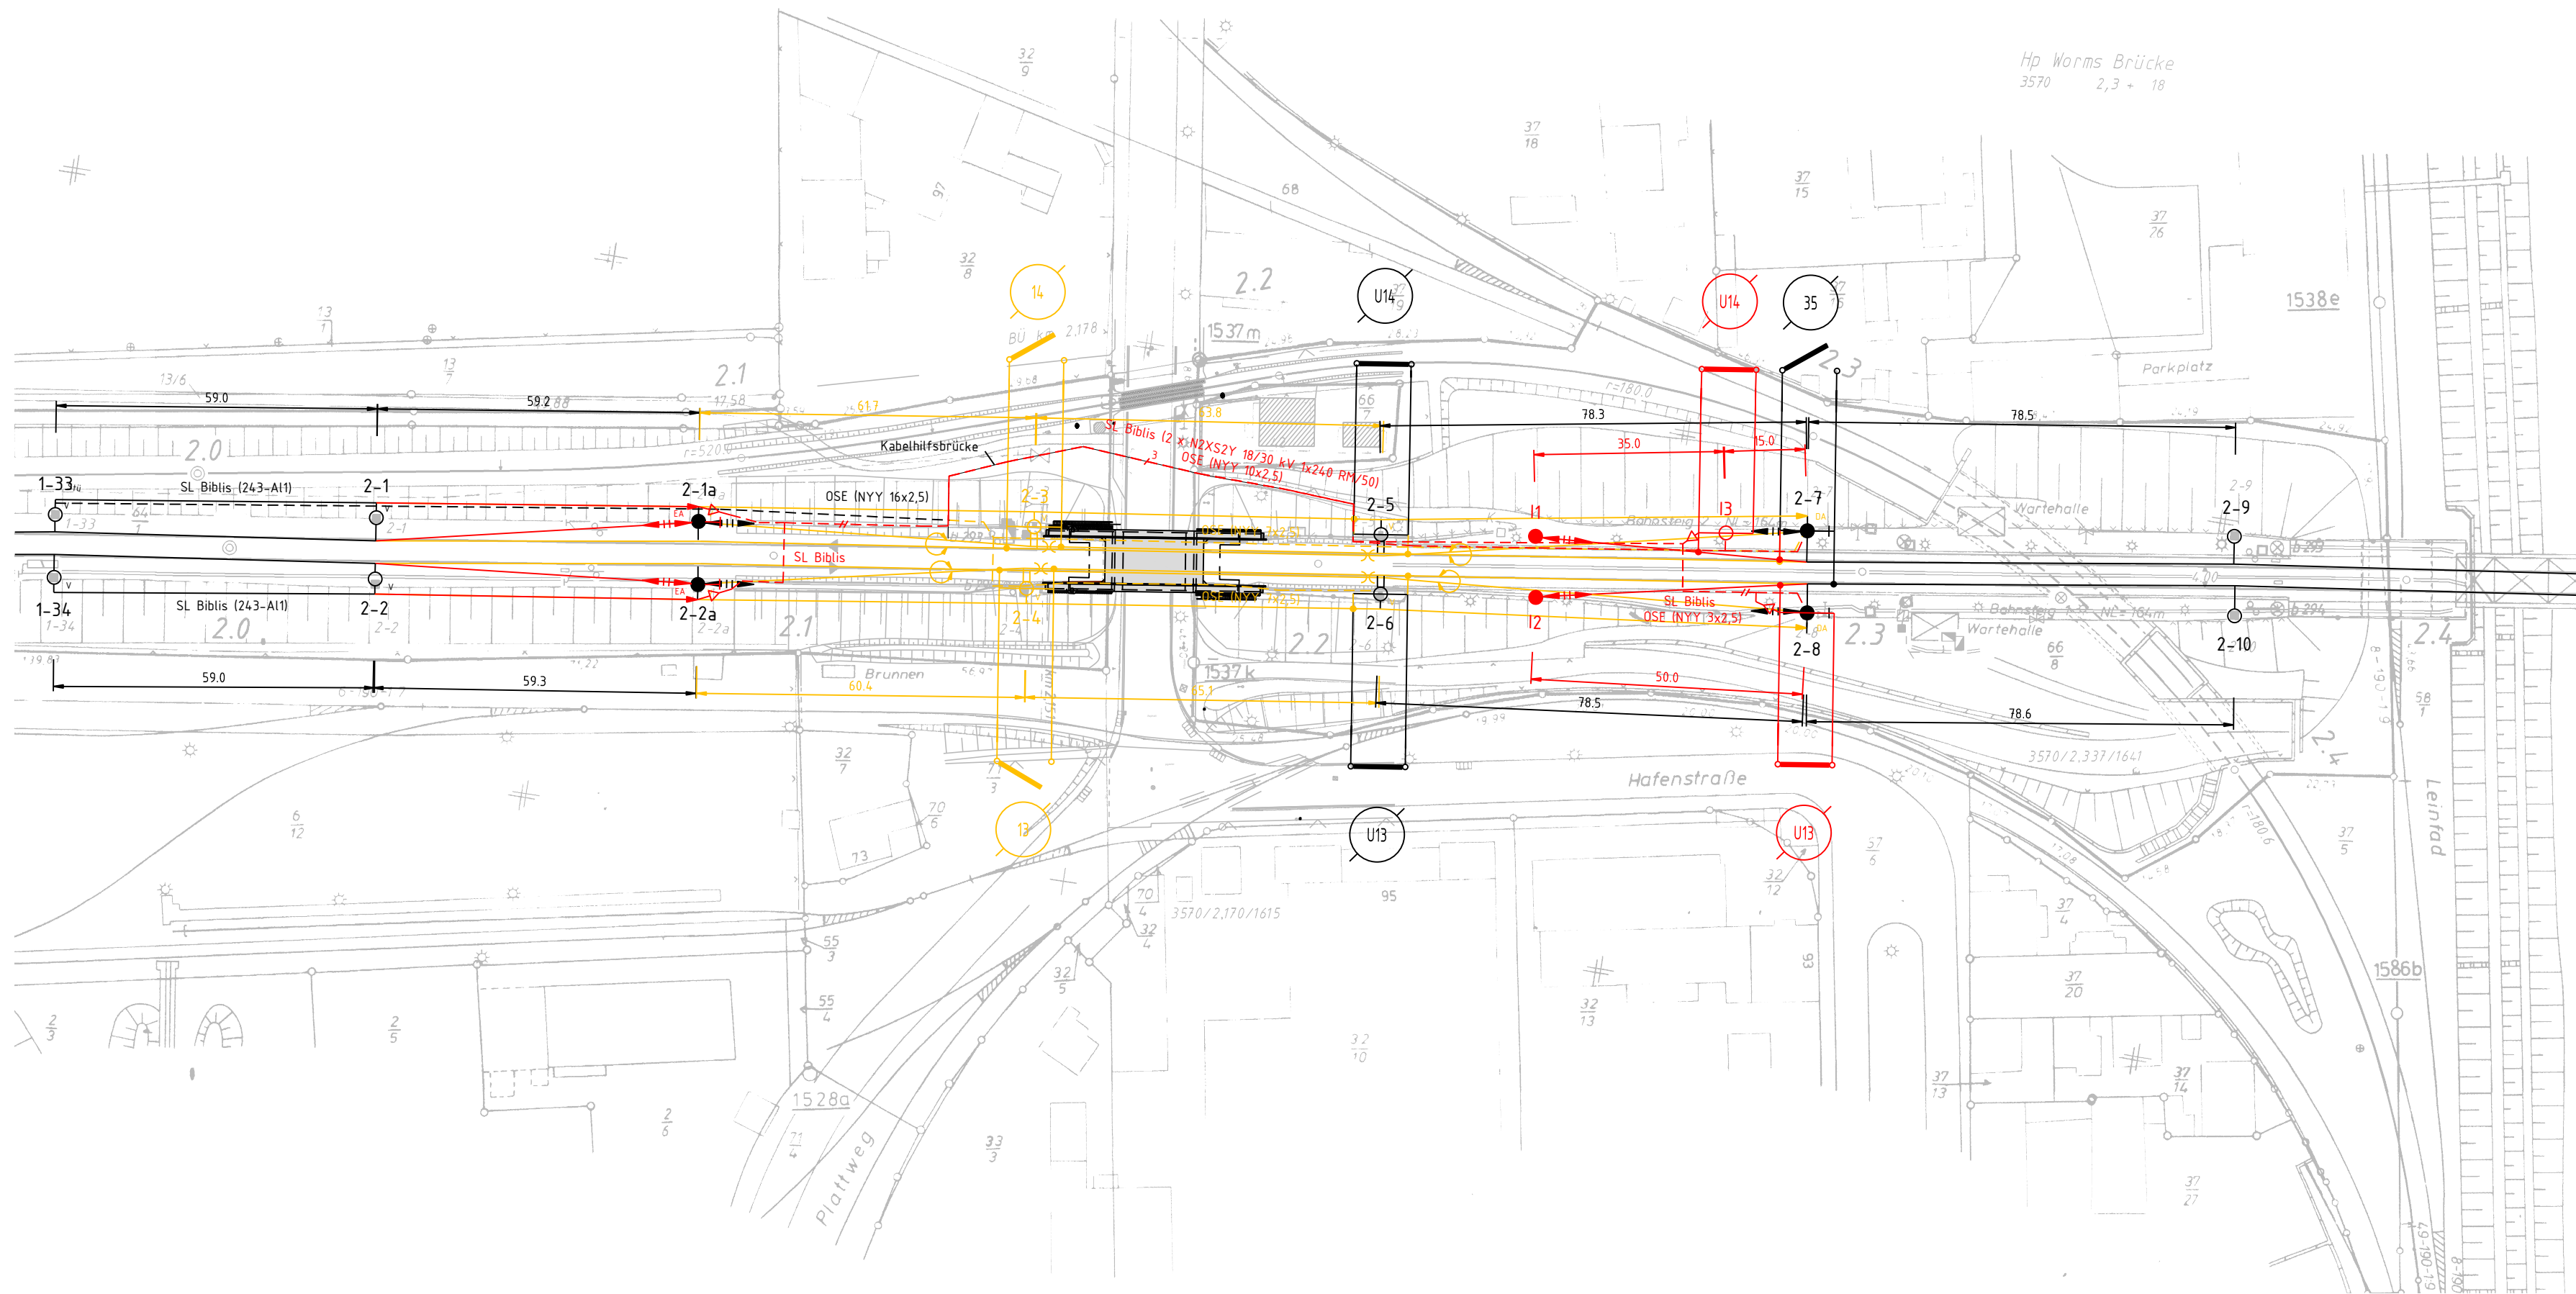

Index:		Änderungen bzw. Ergänzungen		Name:		Datum:	
Prüfvermerke							
				Prüfingenieur			
interoperabilität geprüft (benannte Stelle), Name							
Datum		geprüft / genehmigt					
Datum		geprüft / genehmigt					
Datum		geprüft / genehmigt					
Eisenbahn-Bundesamt							
Lageskizze							
Auftragnehmer:		Planverfasser:		Anlagen-Nr.: 16.03.01			
		OBERMEYER Infrastruktur Zur Gießerei 18 76227 Karlsruhe Tel.: +49 721 9802-0		Auftrag-Nr.: G. 016264755			
		Karlsruhe, den 29.07.2022, gez. i.V. Waldmann Ort, Datum, Unterschrift		Datum		Name	
		Planung:		gez.		Boeck	
				bearb.		Boeck	
				gepr.		Petrausch	
Bauherr:		DB NETZE		Plan-Nr.: Blatt 1 von 2			
DB Netz AG Projektrealisierung KIB Brücken 3 (I.NP-SW-M-K(5)) Schwarzwaldstr. 86 76137 Karlsruhe				Planart: Entwurf			
Ort, Datum, Unterschrift				Planzeichen: EbsL			
Maßstab: 1:1000		Oberleitungslageplan Baufeldfreimachung		Blattgr.: 297 x 780			
Projekt: Strecke:		Erneuerung der EÜ Hafenstraße 3570 Worms - Biblis, km 2,170					
Strecke		Kilometer		Kennzahl		Brückennr.	
3570		2,170		1615		40030	