


04.02.2026 16:06 Machnev @ 24.3s DBPB200.CTB Vault-Projekt: 02_Projekte\Hamburg\0-HH0024\P_Kiel-Lübeck\05_Planung\05_AP\IB\510_IB_FH_6110_D_BE.kg / 001

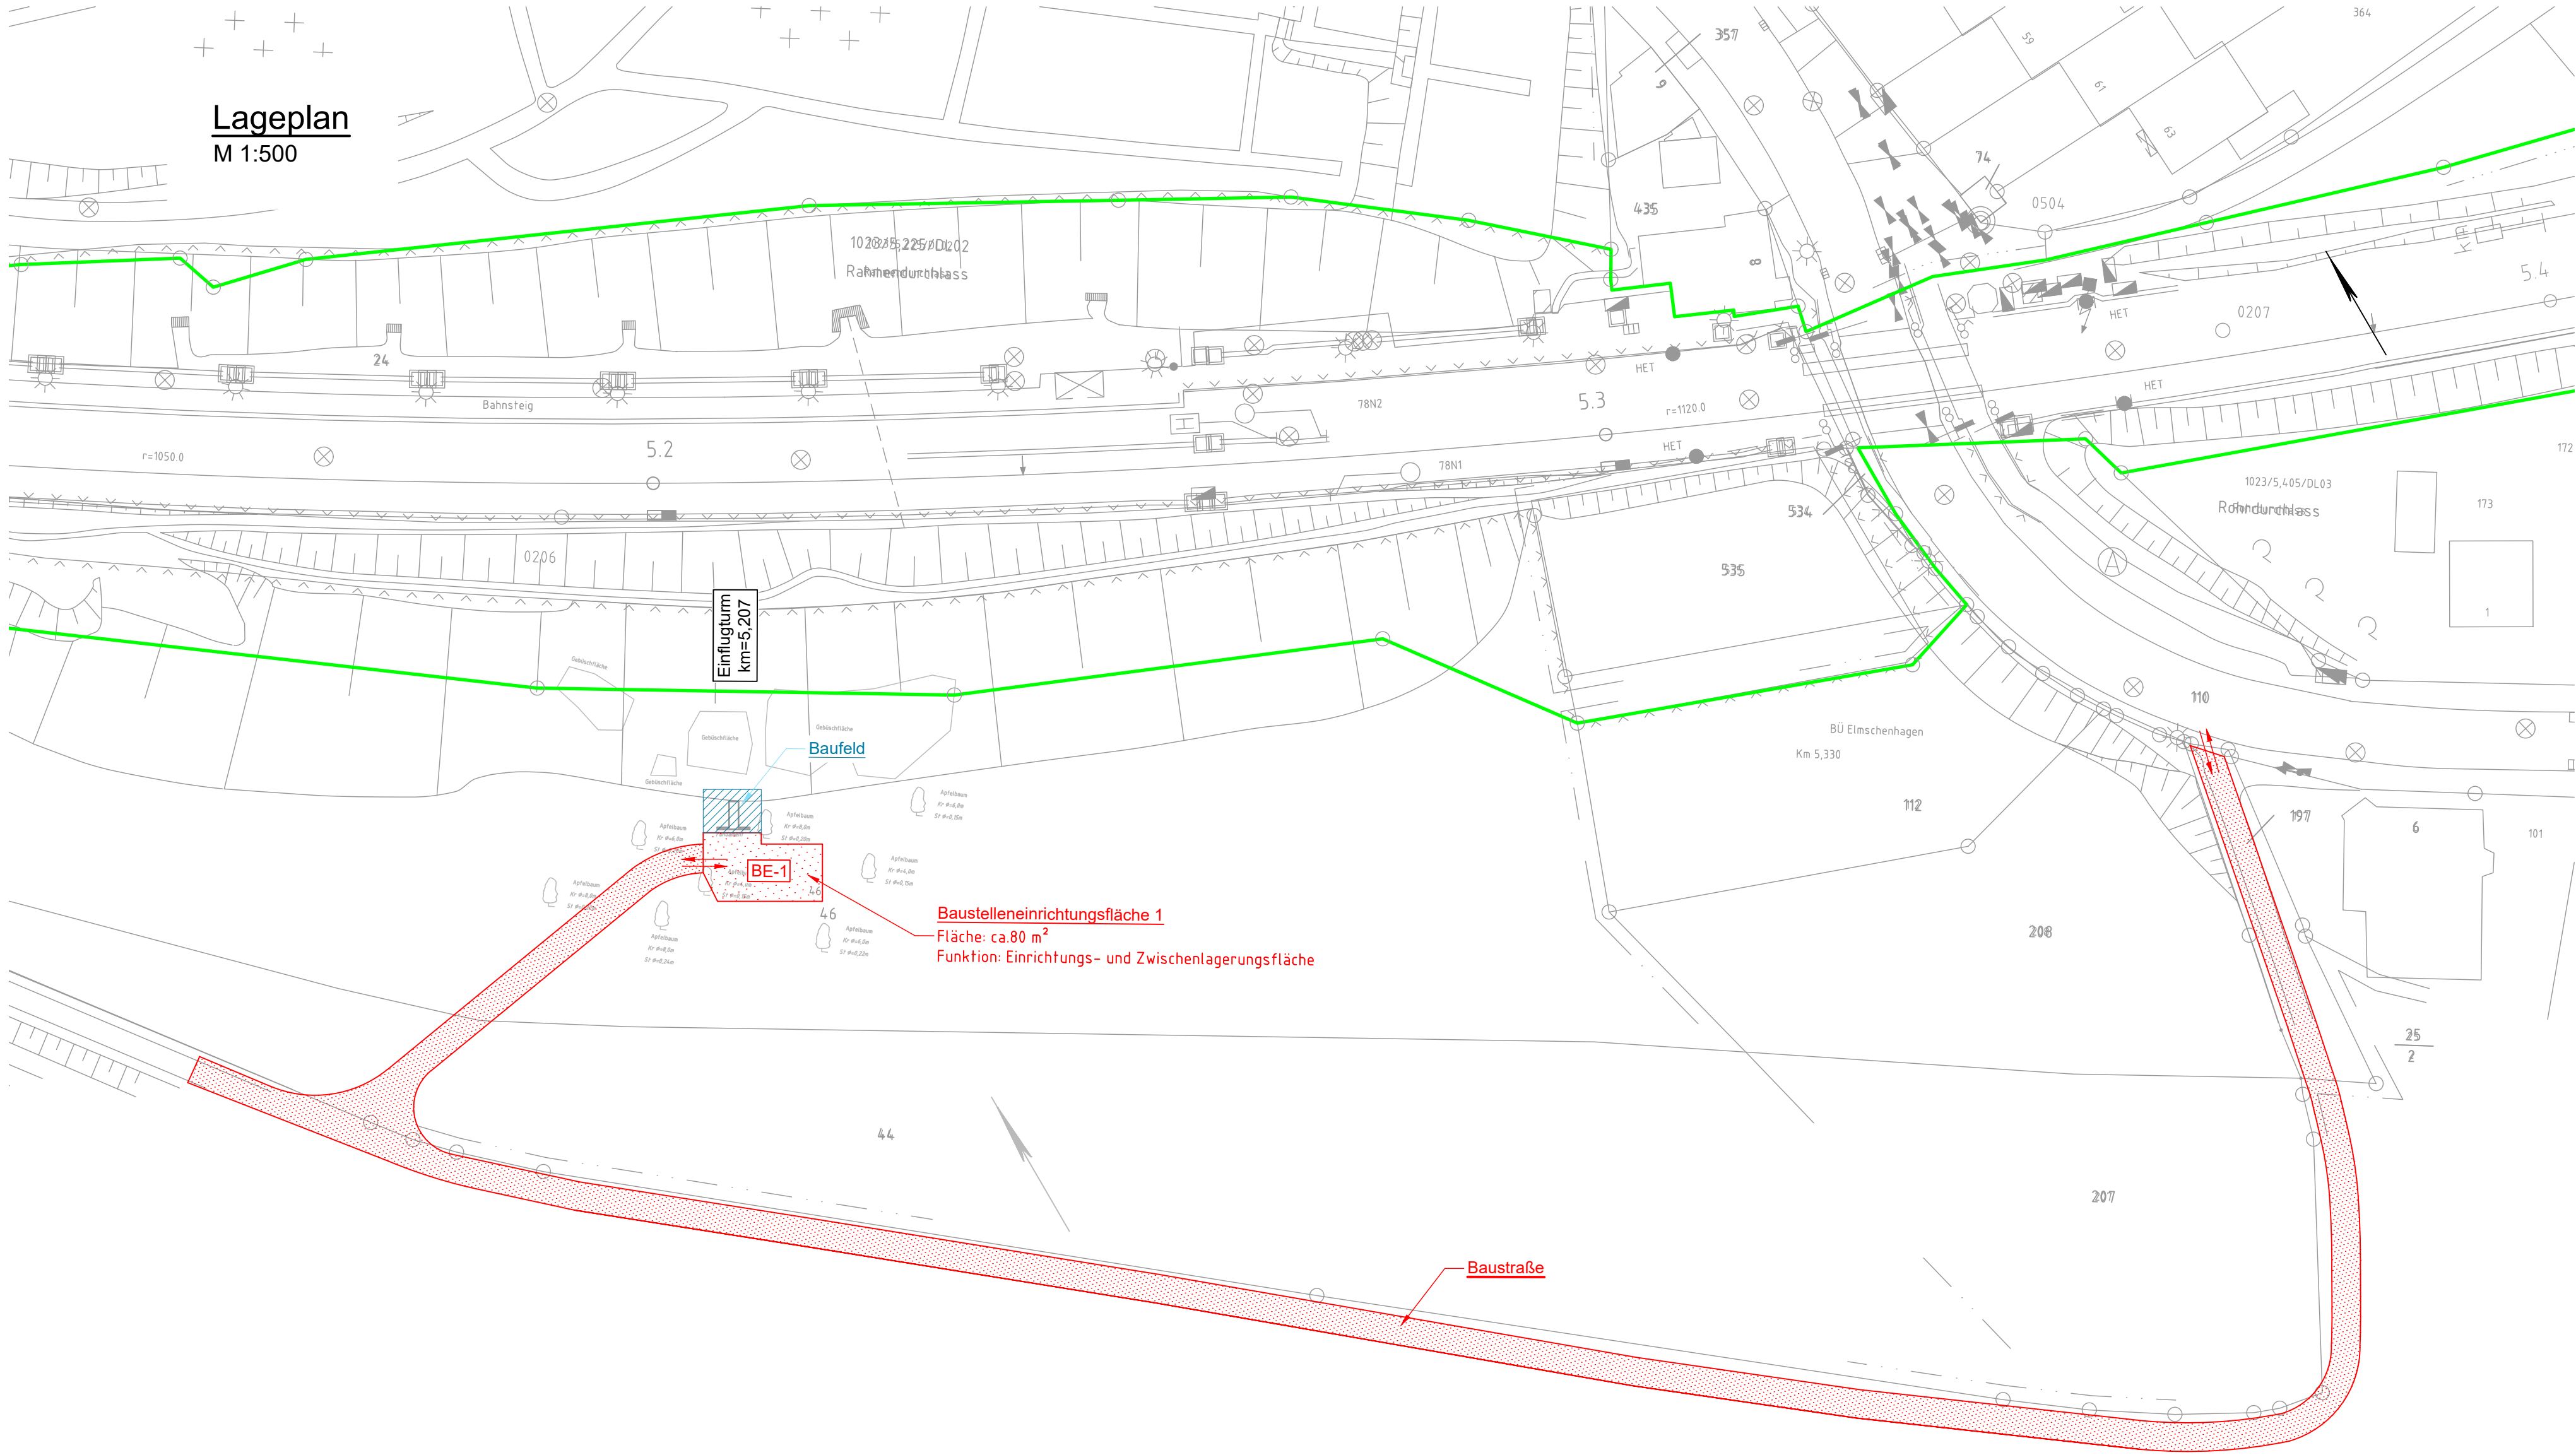

Lageplan
M 1:500

Legende:

Bestand / Bestandsergänzung

Neubau/Änderung

äußere Grenze der vorhabenträgereigenen Grundstücke

Flurstücksgrenze

Flurstücksnummer

Kataster

Baufeld

Baustelleneinrichtungsfläche

Baustraße

Anbindung des Baufeldes bzw. Baustraße an das öffentliche Straßennetz

Anlage X.X.X

Index:	Änderungen bzw. Ergänzungen	Name:	Datum:
Prüfvermerke			
die Übereinstimmung der Zeichnung mit der Ausführung bestätigt: für den Auftragnehmer: Ort, Datum, Unterschrift für die DB InfraGO AG: Ort, Datum, Unterschrift		Freigabe zur bautechnischen Prüfung Ort, Datum, Unterschrift Prüfingenieur	
Interoperabilität geprüft (benannte Stelle), Name Datum		geprüft / genehmigt	
Datum		geprüft / genehmigt	
Datum		geprüft / genehmigt	
Eisenbahn-Bundesamt		gleichgestellt mit Prüfexemplaren Datum Freigabe der Ausführungsunterlagen ☐ mit Regelungen durch den BVB Freigabe-Nr.: Ort, Datum, Unterschrift (BVB) Genehmigung zur Bauausführung Ort, Datum, Unterschrift	
Lageskizze			
Auftragnehmer:		Planverfasser:	
DB Engineering & Consulting GmbH Region Nord Planung Hamburg (FD-TV-N-P-HMB) Hammerbrookstraße 44 20097 Hamburg		Blatt-Nr.: Blatt 01 von 01 Auftrag-Nr.: D-HH00241P Datum Name gepr.: 02/2026 I. Machnev bearb.: 02/2026 M. Is gepr.: 02/2026 R. Lange	
Bauherr:		Plan-Nr.: 5.1.0.IB.FH.6110.BE.001	
DB InfraGO AG Infrastrukturprojekte Nord Projekte STE HH-Kiel (I,II-N-K-S) Hammerbrookstraße 44 20097 Hamburg		Planart: Ausführungsplanung Planzeichen: AP Blattgr.: 780x420 Ursprung: 1220FT Höhen- und Koordinatensystem: DHHN92 / DB-REF	
Ort, Datum, Unterschrift		Konstruktiver Ingenieurbau Einflugturm Fledermaus - km 5,2+07 Baustelleneinrichtungsplan	
Maßstab: 1:500		Projekt: Ertüchtigung Kiel - Lübeck, 2. BA, PFA 1 und PFA 2	
Strecke:		1023 Kiel Hbf - Neustadt (Holst.)	
Bauwerksnummer		Brückennr.	
Strecke		Kilometer	
1023		5,207	
Kennzahl		Barcode	