


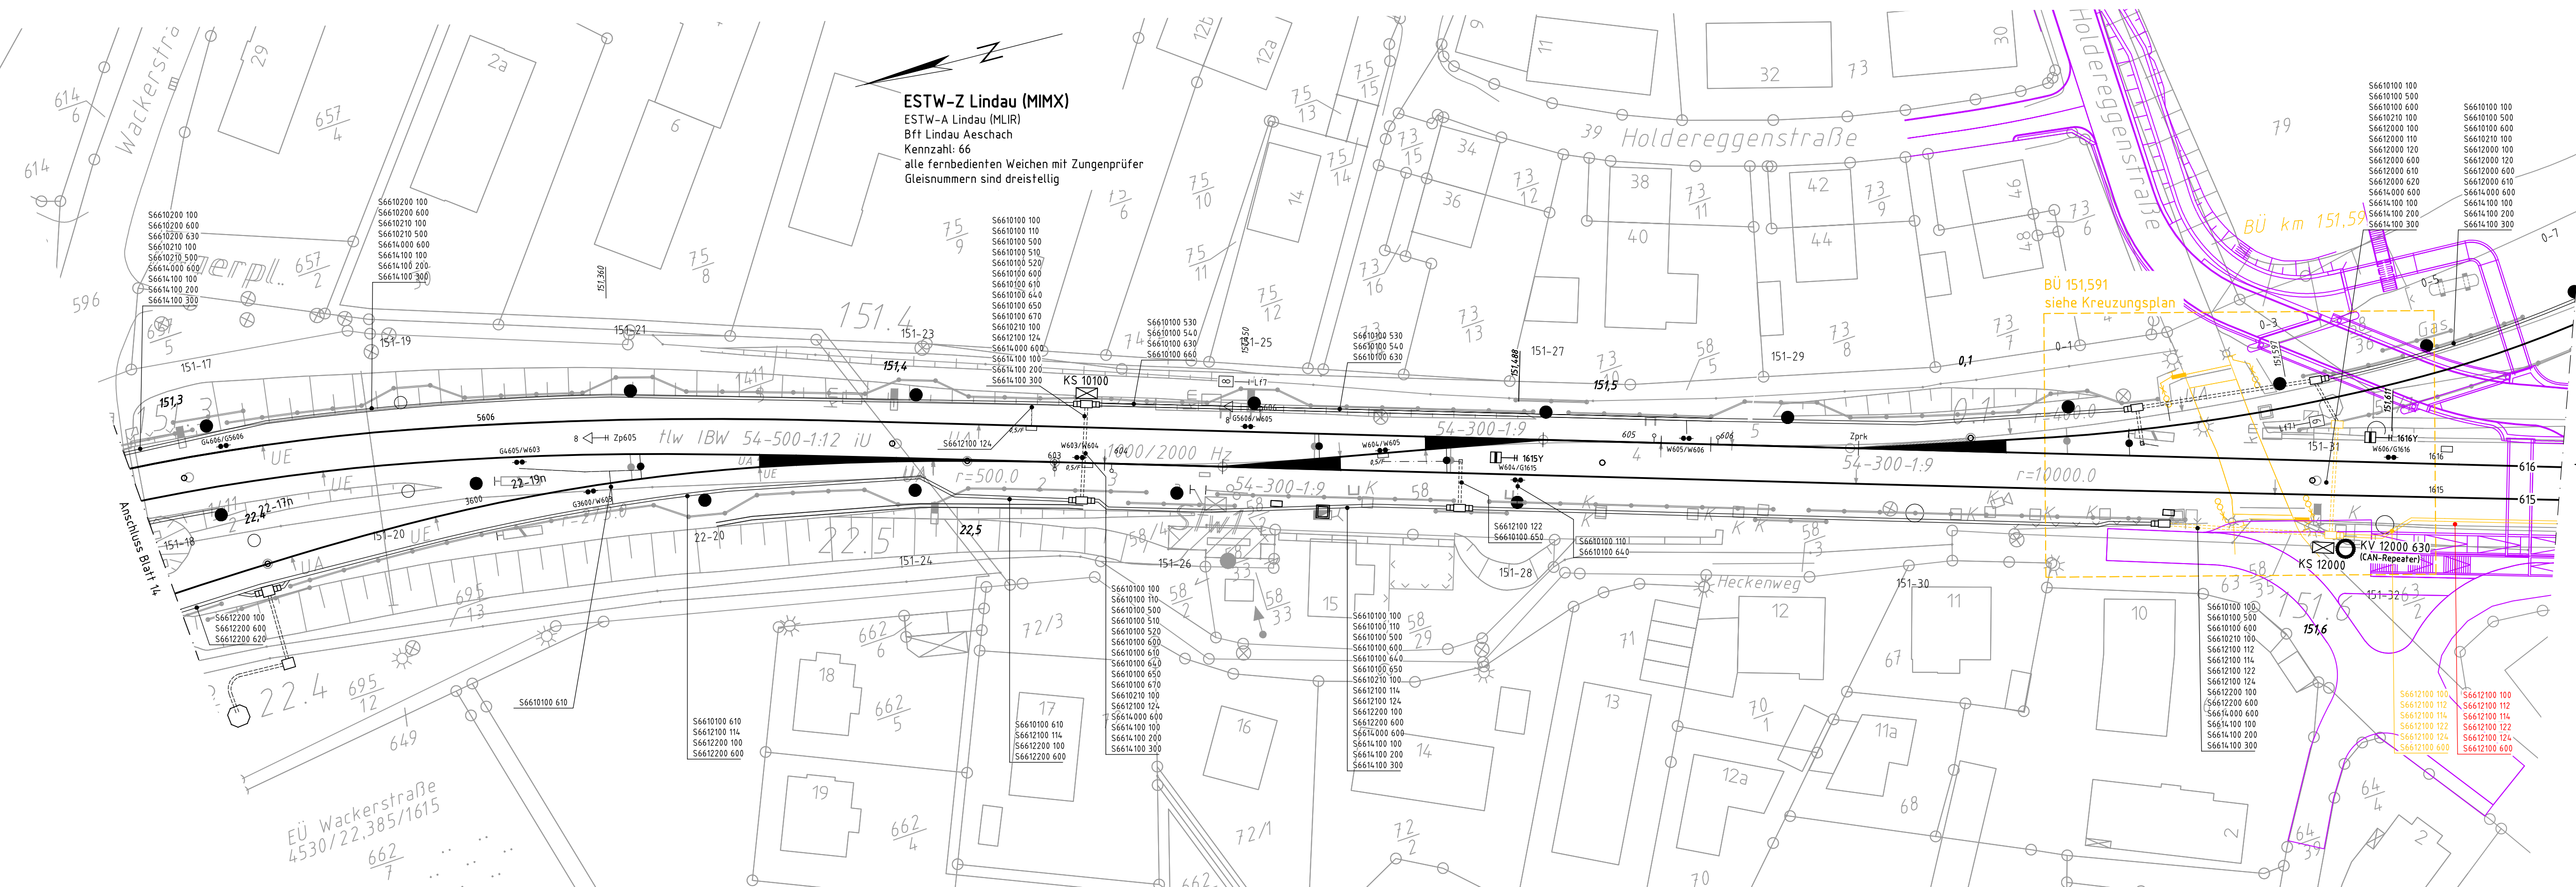

2140515294										
02	Ang lbn ESTW NEW	Loß	Celik	Bauer	Loß	Ersatz für:		Ersatz durch:		
		04.02.22	20.05.22	03.06.22	30.09.22					
01	lbn ESTW Lindau	Loß	Celik	Bauer	Loß					
		21.06.21	27.09.21	20.12.21	30.09.22					
Index	Änderung	Bear./Dat	Gep./Dat	Abrah./Dat	Wiers./Dat					
1:500		Erstellt:		05.07.2017		Riftscher		ESTW-Z Lindau (MIMX) ESTW-A Lindau Kabellageplan Strecke 5362 km 151,293 - km 151,635		
B		Geprüft:								
		Freigegeben:								
		Datum		Name						
		de								
 Planung von Bauplanungsunterlagen und Qualitätssicherung GmbH Höhenstraße 3 01309 Dresden Tel. 0351-188917-0 Fax 0351-1889107-40						02		15+		

Index	Änderungen bzw. Ergänzungen	Name	Datum
Prüfvermerke			
weitere Prüfergebnisse bzw. Zustimmungen von Dritten o. ähnl. fachtechn. bzw. bautechn. Prüfung		Die Übereinstimmung der Zeichnung mit der Ausführung bestätigt:	
		Für den Auftragnehmer: Ort, Datum, Unterschrift	
		Für die DB InfraGO: Ort, Datum, Unterschrift	
		Eisenbahn-Bundesamt	
		Gleichstellung mit dem Prüfexemplar wird bescheinigt	
		Ort, Datum, Unterschrift	
Lageskizze			
Anlage 3.3.2.2			
Nur zur Ausschreibung			
Zur Vortage beim EBA freigeben:		zur Ausführung genehmigt:	
Ort, Datum, Unterschrift		Ort, Datum, Unterschrift	
Auftragnehmer:  Ingenieurgesellschaft für Sicherungstechnik und Bau mbH Heidelberger Straße 14 01189 Dresden Telefon +49 351 207 22 0 Telefax +49 351 207 22 15		Planverfasser:  Ingenieurgesellschaft für Sicherungstechnik und Bau mbH Heidelberger Straße 14 01189 Dresden Telefon +49 351 207 22 0 Telefax +49 351 207 22 15	
Bauherr:  InfraGO DB InfraGO AG Projekte Knoten Lindau / Allgäu JLI-S-IP-L Richelstraße 5 80634 München		Planung:	
Maßstab: 1:500		ESTW-Z Lindau (MIMX) ESTW-A Lindau Kabellageplan Strecke 5362 km 151,293 – km 151,635	
Projekt: Maßnahmenbündel im Bahnknoten Lindau Maßnahme G: Beseitigung des Bahnübergangs Hasenweidweg Ost		Einwirkungen (Lastmodelle):	
Strecke: 5420 Lindau Insel – Lindau-Reutin Grenze, 5421 Lindau-Aeschach Abzw – Lindau-Reutin, 5362 Buchloe – Lindau		Koordinaten- und Höhensystem:	
Bauwerksnummer		Brückennr.:	
Strecke		Kilometer	
3362/5420/5421/4530 *		Kennzahl	
		Barcode	