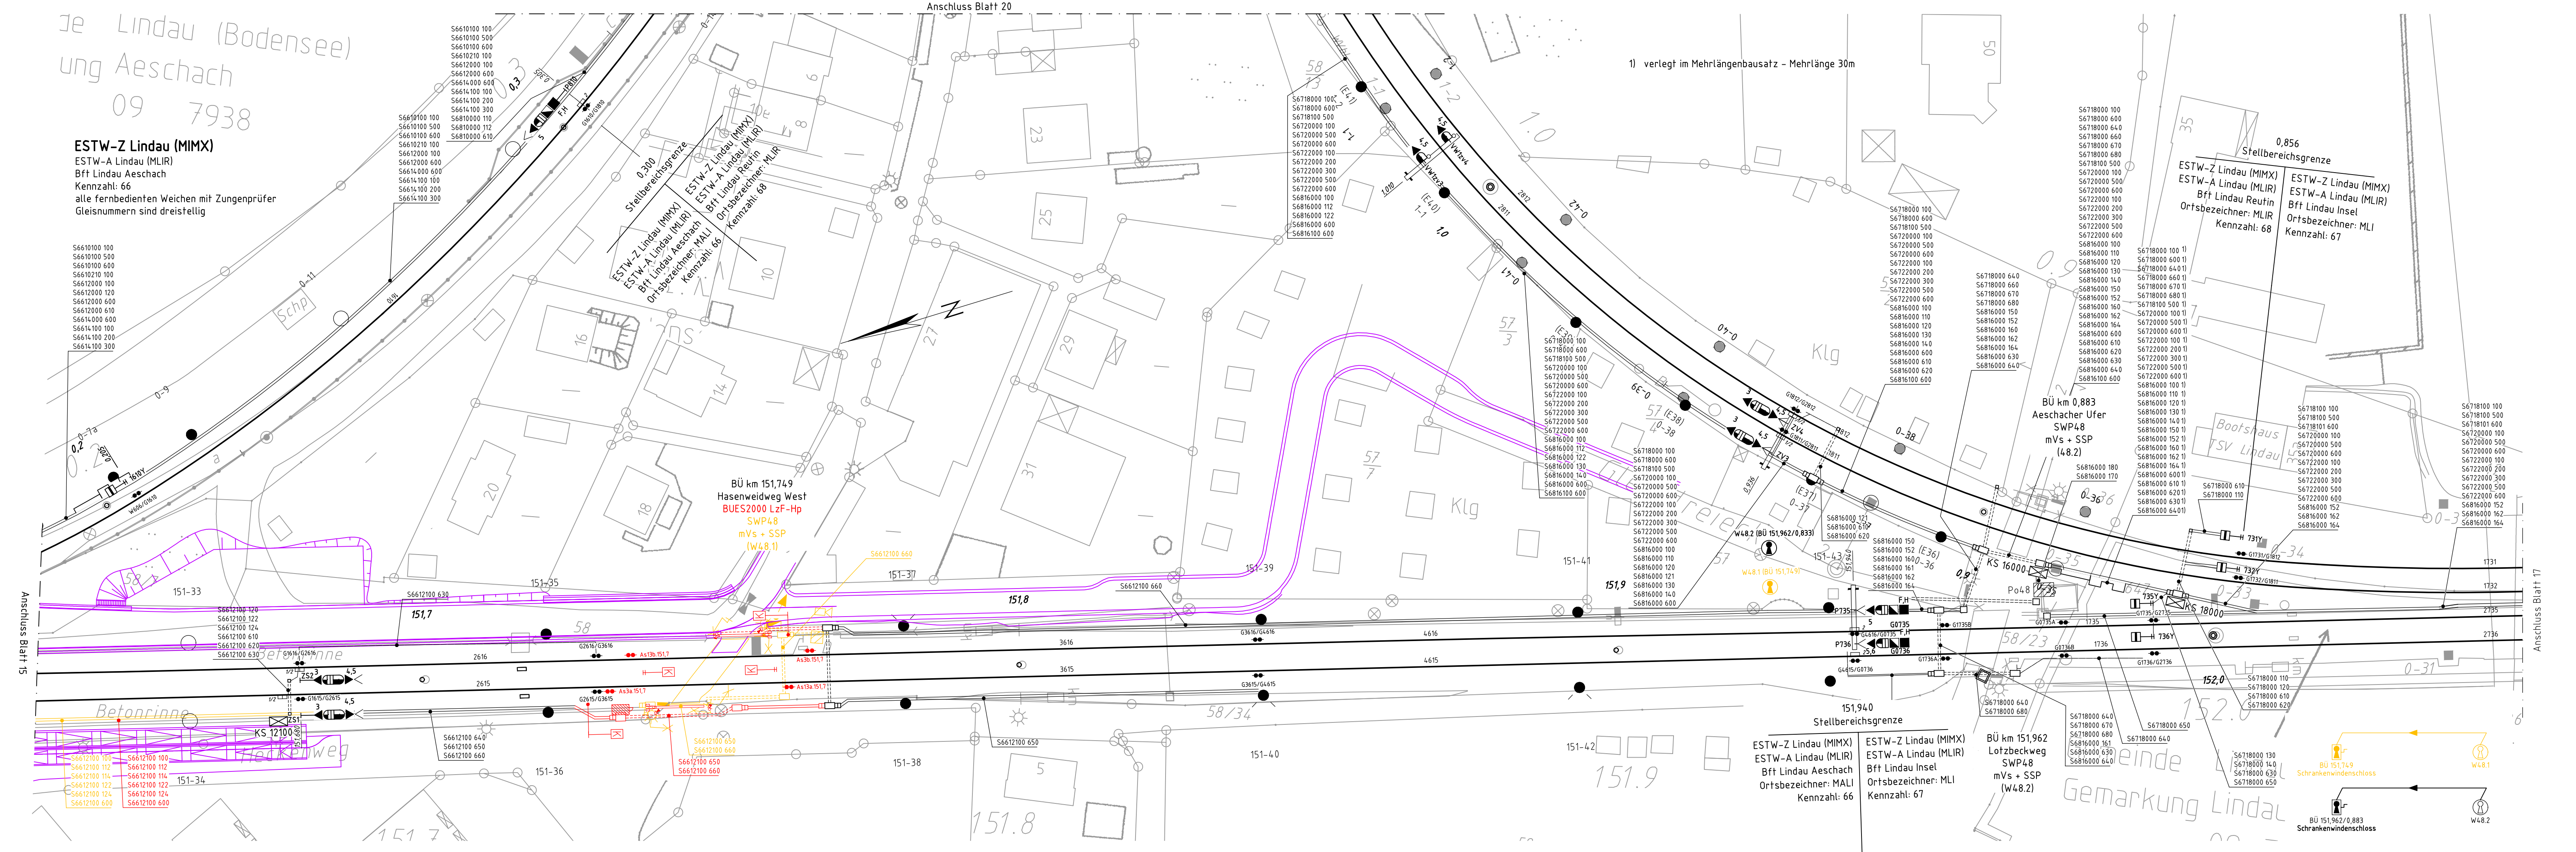


[illegible]

Index	Änderungen bzw. Ergänzungen	Name	Datum												
Prüfvermerke															
weitere Prüfergebnisse bzw. Zustimmungen von Dritten o. ähnl.		Die Übereinstimmung der Zeichnung mit der Ausführung bestätigt: Für den Auftragnehmer: _____ Ort, Datum, Unterschrift Für die DB InfraGO: _____ Ort, Datum, Unterschrift Eisenbahn-Bundesamt													
fachtechn. bzw. bautechn. Prüfung															
		Gleichstellung mit dem Prüfexemplar wird bescheinigt Ort, Datum, Unterschrift _____													
Lageskizze															
Anlage 3.3.2.2.9															
Nur zur Ausschreibung															
Zur Vorlage beim EBA freigegeben:		zur Ausführung genehmigt:													
Ort, Datum, Unterschrift _____		Ort, Datum, Unterschrift _____													
Auftragnehmer:  Ingenieurgesellschaft für Sicherungstechnik und Bau mbH Heidelberger Straße 14 01189 Dresden Telefon +49 351 207 22 0 Telefax +49 351 207 22 15		Planverfasser:  Ingenieurgesellschaft für Sicherungstechnik und Bau mbH Heidelberger Straße 14 01189 Dresden Telefon +49 351 207 22 0 Telefax +49 351 207 22 15													
Bauherr:  DB InfraGO AG Projekte Knoten Lindau / Allgäu III-S-P-L Richelstraße 5 80634 München		Anlagen-Nr.: 16.2.2.8 Blatt 4+ Auftrag-Nr.: 24 266 00 <table><tr><td>bearb.</td><td>Datum</td><td>Name</td></tr><tr><td>12/2025</td><td>May</td><td></td></tr><tr><td>gez.</td><td>12/2025</td><td>Herrmann</td></tr><tr><td>gepr.</td><td>12/2025</td><td>Schemala</td></tr></table> Plan-Nr.: Planner: Entwurfsplanung Planzeichen: Blattgröße: 1350x297		bearb.	Datum	Name	12/2025	May		gez.	12/2025	Herrmann	gepr.	12/2025	Schemala
bearb.	Datum	Name													
12/2025	May														
gez.	12/2025	Herrmann													
gepr.	12/2025	Schemala													
Maßstab: 1:500	ESTW-Z Lindau (MIMX) ESTW-A Lindau Kabellageplan Strecke 5362 km 151,635 – km 152,051		Einwirkungen (Lastmodelle): Koordinaten- und Höhensystem:												
Projekt: Maßnahmenbündel im Bahnknoten Lindau Maßnahme G: Beseitigung des Bahnübergangs Hasenweidweg Ost Strecke: 5420 Lindau Insel – Lindau-Reulim Grenze; 5421 Lindau-Aeschach Abzw – Lindau-Reulim; 5362 Buchloe – Lindau															
Bauwerksnummer		Brückennr.													
<table><tr><td>Strecke</td><td>Kilometer</td><td>Kennzahl</td></tr><tr><td>5362/5420/5421/5330</td><td>*</td><td>*</td></tr></table>	Strecke	Kilometer	Kennzahl	5362/5420/5421/5330	*	*									
Strecke	Kilometer	Kennzahl													
5362/5420/5421/5330	*	*													
		Barcode													