
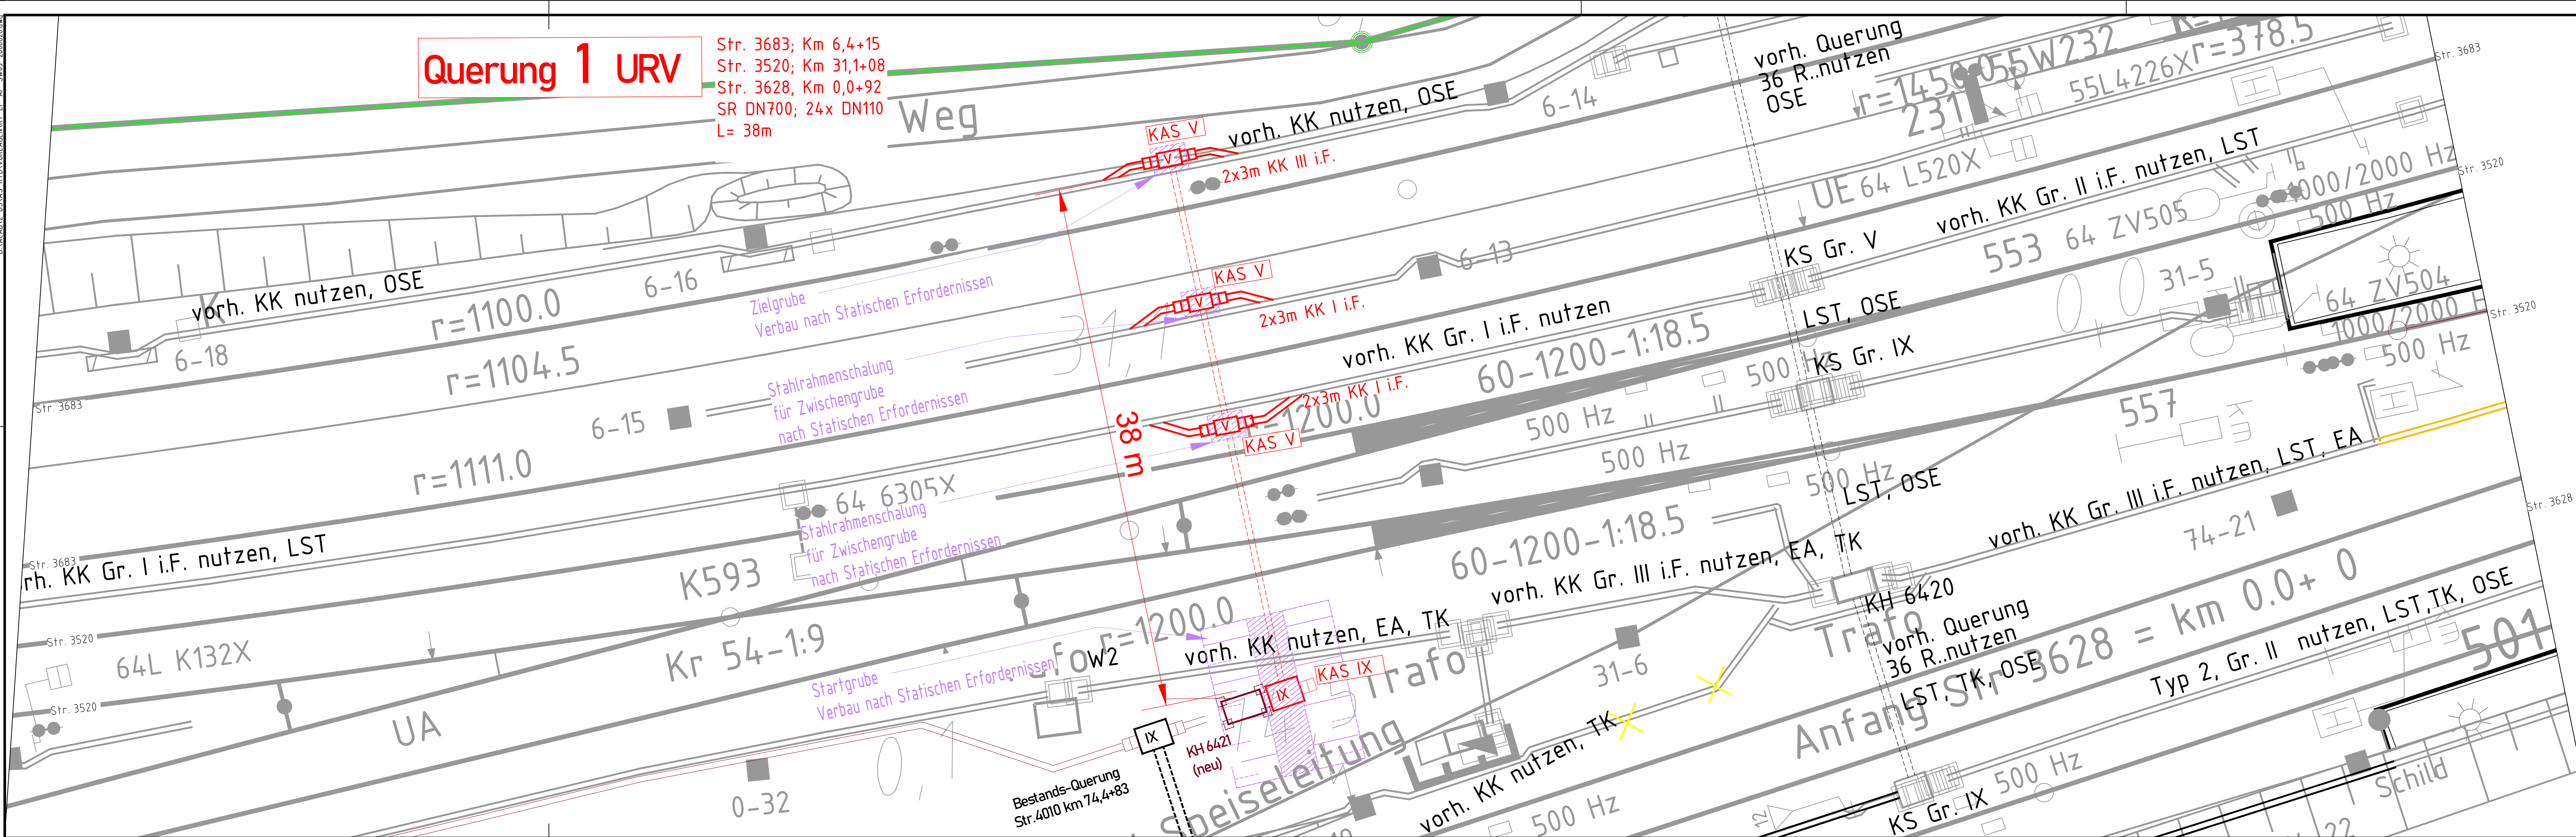


Str. 3683; Km 6,4+15
Str. 3520; Km 31,1+08
Str. 3628, Km 0,0+92
SR DN700; 24x DN110
L= 38m

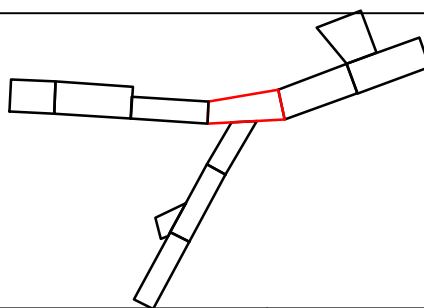

Legende

-  Trassierung 2.BS Endzustand
-  Neubau
-  Rückbau
-  Bestand
-  INFO Neubau
-  KTB SW05 bzw. KT B3620
-  INFO Planung
-  KTB - Wegfall Endzustand

Index:	Änderungen bzw. Ergänzungen	Name:	Datum:
Prüfvermerke			
die Übereinstimmung der Zeichnung mit der Ausführung bestätigt: für den Auftragnehmer: Ort, Datum, Unterschrift für die DB ProjektBau: Ort, Datum, Unterschrift interoperabilität geprüft (benannte Stelle), Name Datum geprüft / genehmigt Datum geprüft / genehmigt Datum geprüft / genehmigt Eisenbahn-Bundesamt		Freigabe zur bautechnischen Prüfung Ort, Datum, Unterschrift Prüfingenieur gleichgestellt mit Prüfexemplaren geprüft / genehmigt Datum Freigabe der Ausführungsunterlagen ☐ mit Regelungen durch den BVB Freigabe-Nr.: 1BT-x-B(mn)-MM / Ort, Datum, Unterschrift (BVB) Genehmigung zur Bauausführung Ort, Datum, Unterschrift	
Lageskizze 			
Auftragnehmer: DB InfraGo Anlagen- und Instandhaltungsmanagement Mitte V.IA-M-N-FFM Pfarrer-Perabo-Platz 2-5 60326 Frankfurt am Main		Planverfasser: DB InfraGo Infrastrukturprojekte Mitte V.II-M-M-S Hahnstraße 49 60528 Frankfurt am Main Ffm, Ort, Datum, Unterschrift	
Bauherr: DB InfraGo Anlagen- und Instandhaltungsmanagement Mitte V.IA-M-N-FFM Pfarrer-Perabo-Platz 2-5 60326 Frankfurt am Main		Projektleitung: DB InfraGo Infrastrukturprojekte Mitte V.II-M-M-S Hahnstraße 49 60528 Frankfurt am Main Ffm, Ort, Datum, Unterschrift	
Maßstab: 1:200		Knoten Frankfurt - 2.BS Lageplan Querung 1	
Projekt: Umbau Knoten Ffm-Stadion, 2. Ausbaustufe		LP_Q1 Planart: nur zur Ausschreibung Planzeichen: Blattgr.: 297*1189 Einwirkungen (Lastmodelle): Höhen- und Koordinatensystem	
Strecke: Frankfurt (M) Stadion - Abzw Frankfurt (M) Gutleuthof (Str. 3620)		Bauwerksnummer Brückennr.	
Strecke Kilometer		Kennzahl	
*		*	