


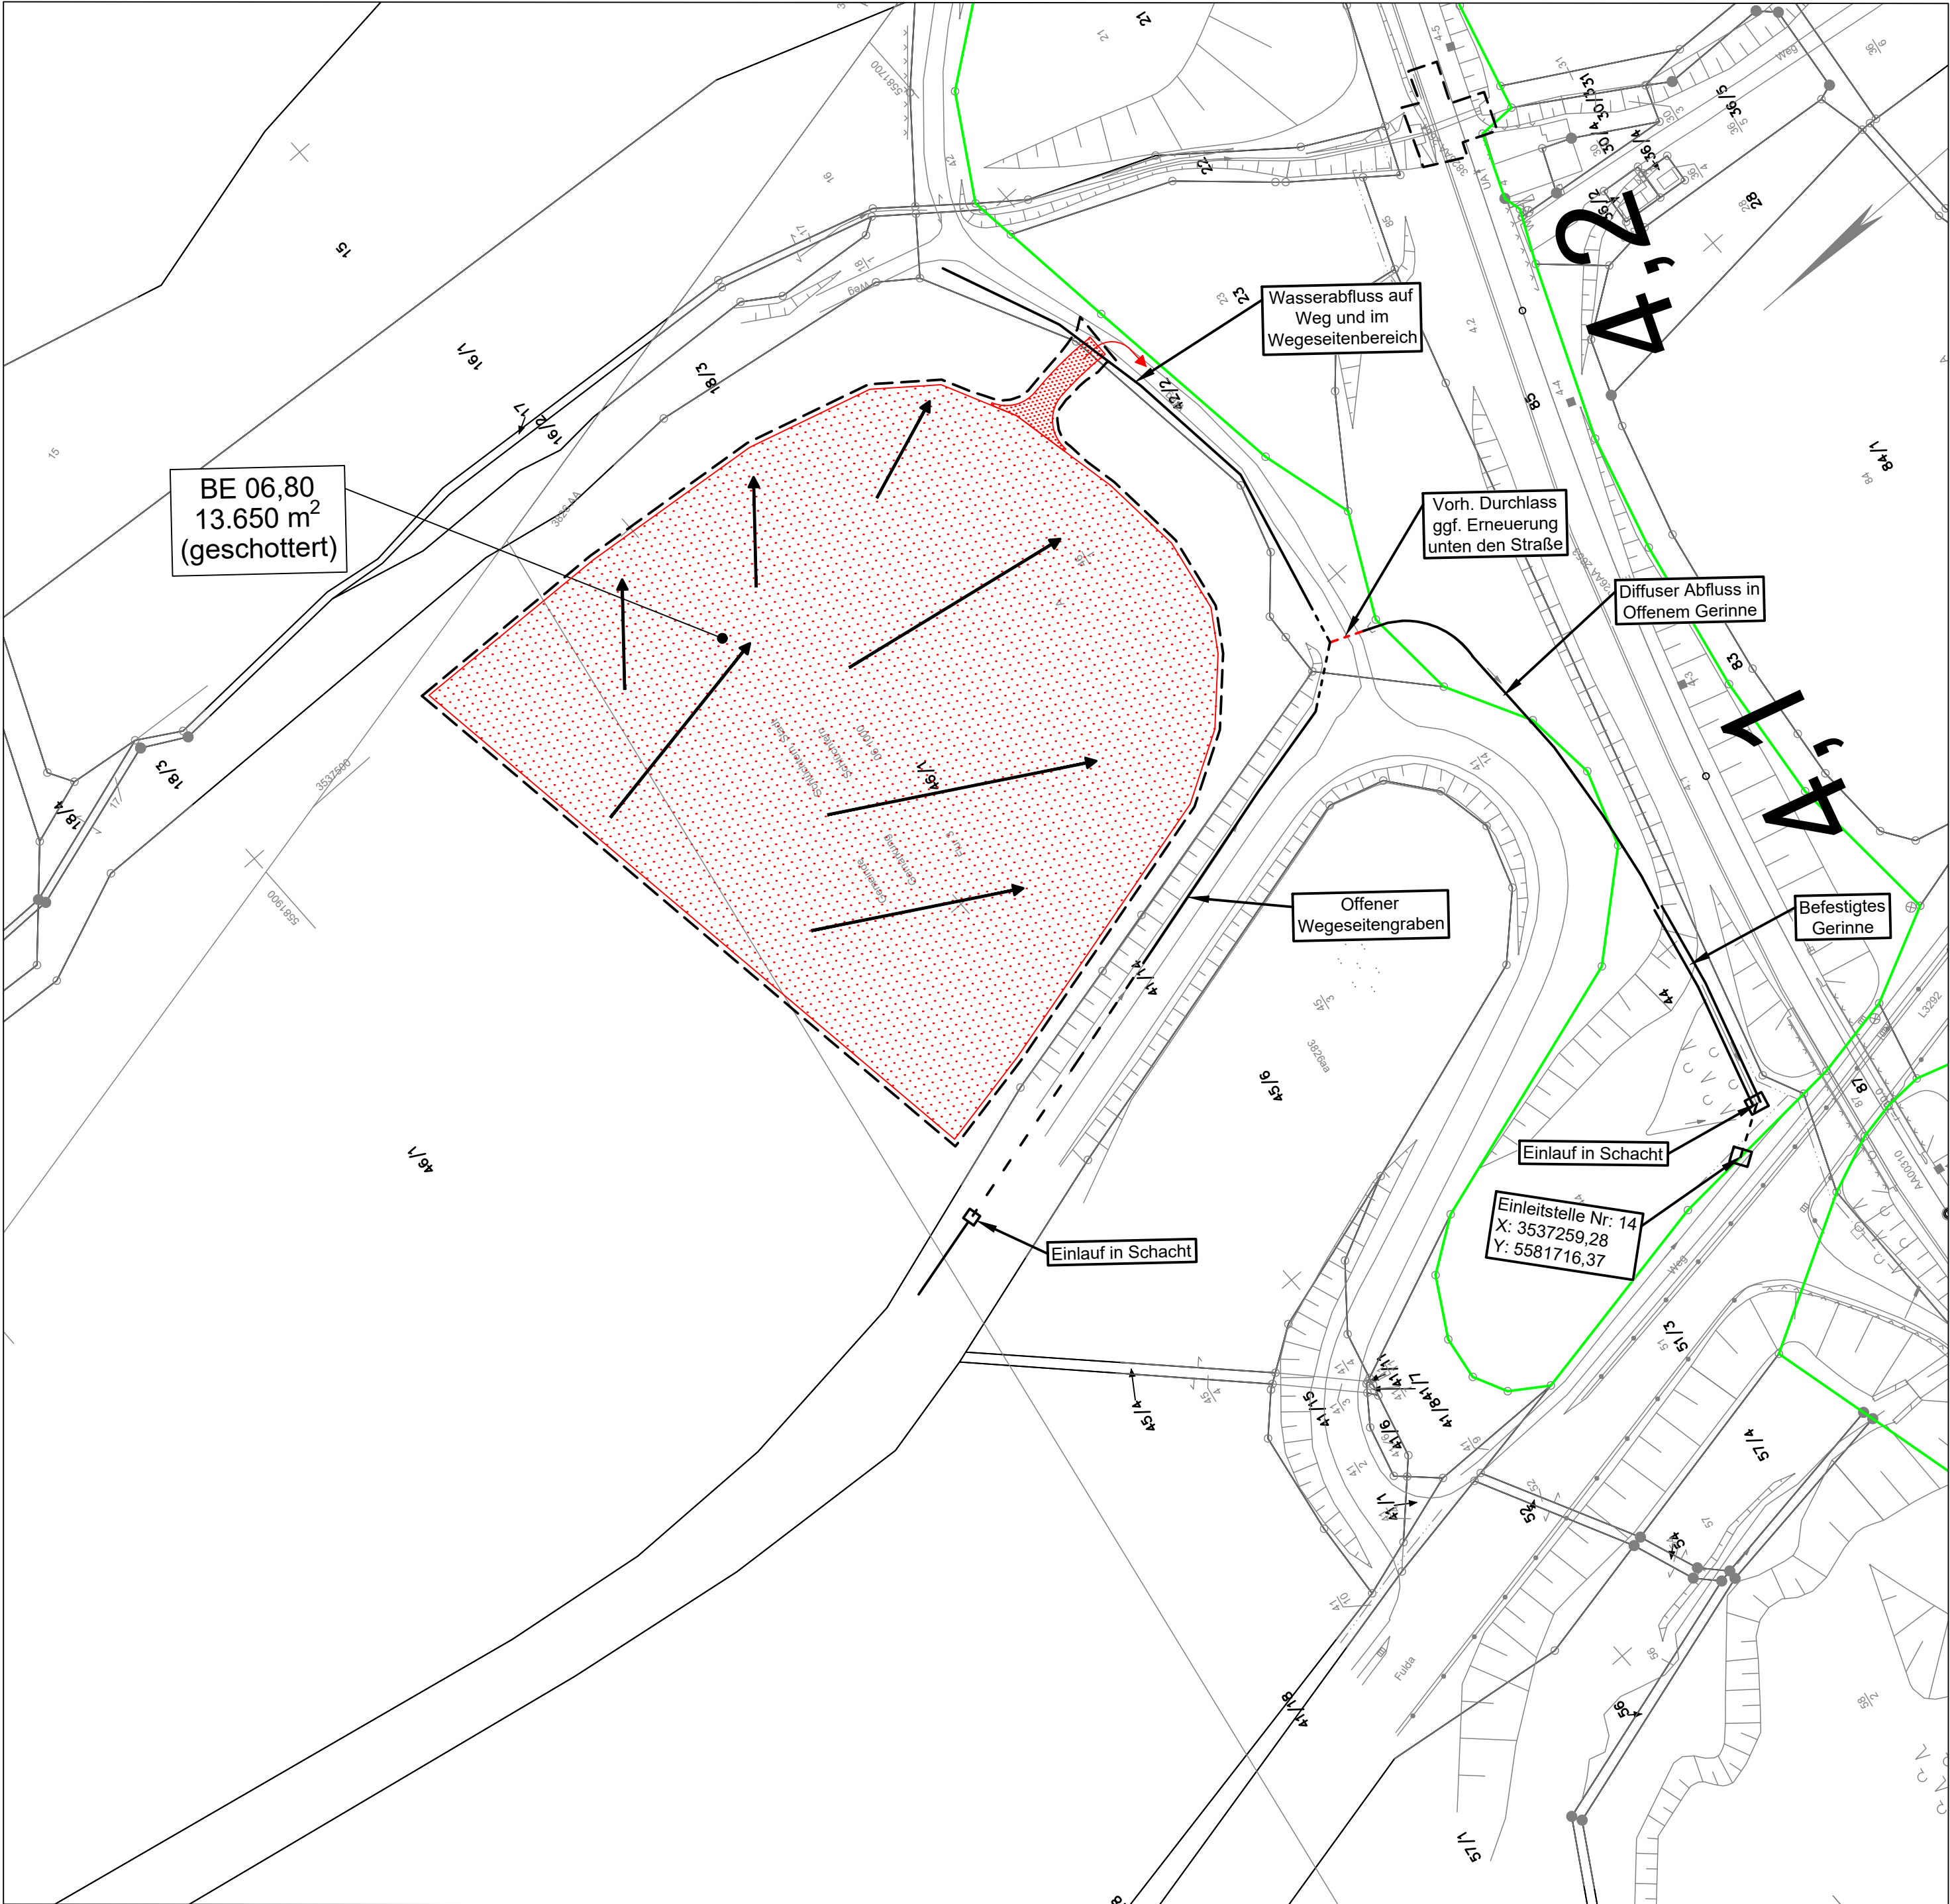

Legende:


- Bestand / IVL
 - Neubau / Änderung
 - äußere Grenze der vorhabenträgereigenen Grundstücke
 - Planfeststellungsgrenze
 - Kreis- / Gemeindegrenze
 - Gemarkungsgrenze
 - Flurgrenze
 - Flurstücksgrenze
 - Zugehörigkeitshaken
 - Flurstücksnummer
 - Baustelleneinrichtungsfläche
 - Baustraße
 - Entwässerung
- Kataster

Dokument nur für Ausschreibung

Anlage 03.03.01.02.03

Unterlage 18.4.3

Genehmigungsvermerk Eisenbahn-Bundesamt

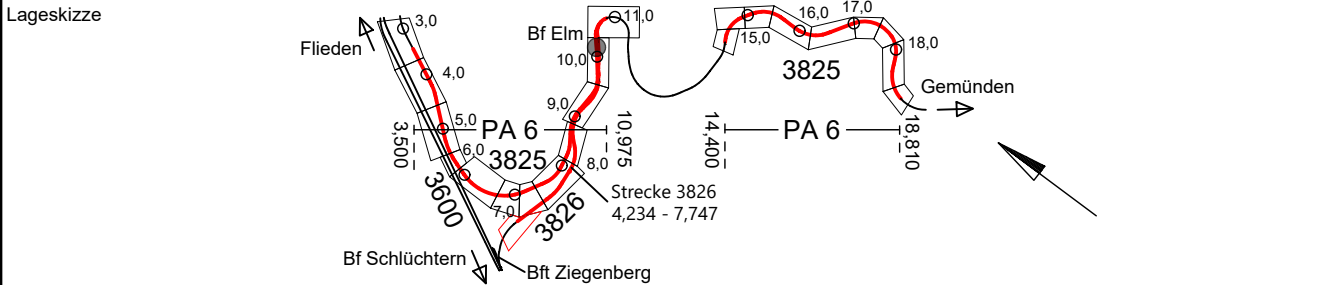

Genehmigungsplanung: Unterlage für eine Entscheidung nach § 18 AEG

Vorhabenträger:		Planzeichen: 18-4-03_Lageplan_Entwässerung_BE_06-80	
DB InfraGO AG DB InfraGO		Projekt-Nr.:	
Anlagen- und Instandhaltungsmanagement			
Netz Kassel			
Bertha-von-Suttner-Straße 21			
34131 Kassel			
Kassel			
Ort, Datum, Unterschrift		Ort, Datum, Unterschrift	
Vertreter des Vorhabenträgers:		Planverfasser:	
DB InfraGO AG DB InfraGO		Hasselmann und Müller	
Regionalbereich Mitte		Planungsgesellschaft mbH	
Projekte Tunnel und Korridore I,II-MI-K-T		Bau Verkehr Umwelt HM	
Hahnstraße 49		Frankenstraße 1-3, 56068 Koblenz, Tel: +49 (0) 261 97376310	
60528 Frankfurt am Main			
Frankfurt		Koblenz, 30.08.2025, gez. Thiemann	
Ort, Datum, Unterschrift		Ort, Datum, Unterschrift	
Vorhaben:		Höhensystem:	
PA6: Ern. Bahnanlagen km 0,000 bis 18,810(3825) / km 3,240 bis 7,747(3826)		Koordinatensystem:	
Strecken Fliesen - Gemünden, Schlüchtern - Elm		Ursprungsplan:	
Bahn km 0,000 bis 18,810 (3825) / 3,240 bis 7,747 (3826)		Blattgröße: 780 x 420	
Planart: Lageplan		Maßstab: 1:1000	
Planinhalt: Strecke 3826, km 4,000 - 4,265			
Entwässerung Baustelleneinrichtungsfläche BE 06,80			