


Höhenplan
1:500/50

Maßstab 1:500/50
293,00 m ü. NHN

STATIONIERUNG		0,00	21,00
HÖHE URGELÄNDE		298,05	296,18
GRADIENTE		298,05	296,95
		00+000+0	00+120+0
Krümmung			R=70
Maßstab 50/R [cm]			L=21,000 m

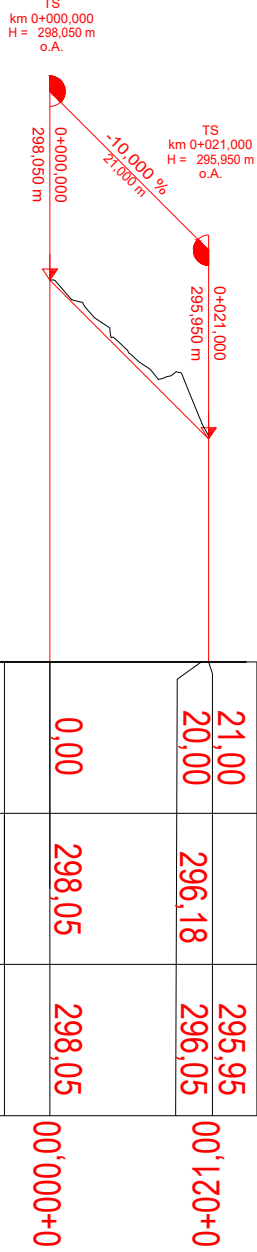

Legende Planung

- Neubau / Änderung
- Bestand / Ivl
- Bestandsvermessung / Gleisachsen (Soll-Gleislage)
- Rückbau
- DB-Grenze
- nachrichtliche Darstellung / Planung Dritter / Planung aus anderem TEH
- nachrichtliche Darstellung / Planung externer Büros für das LFG-Projekt
- Optionale Planung
- Neubau Kabeltrograsse
- Neubau Kabellerrohrtrasse
- Neubau PSS
- Entwässerung
- Baubeheif
- Planfeststellungsgrenze


Legende Schutzgebiete

- FFH-Gebiet
- Naturschutzgebiet
- Landschaftsschutzgebiet
- Naturpark (flächendeckend)
- Wasserschutzgebiet
- Vogelschutzgebiet
- Biosphärenreservat
- Restriktionsfläche (FFH-Lebensraumtyp und gesetzlich geschützte Biotope)

Legende BE-Flächen

- Baustelleneinrichtungsfläche
- Baustraße
- Anbindung des Baufeldes bzw. Baustraße an das öffentliche Straßennetz
- Baufeld
- Oberbodenabtrag
- Rodungsbereich

Lageplan
1:1000

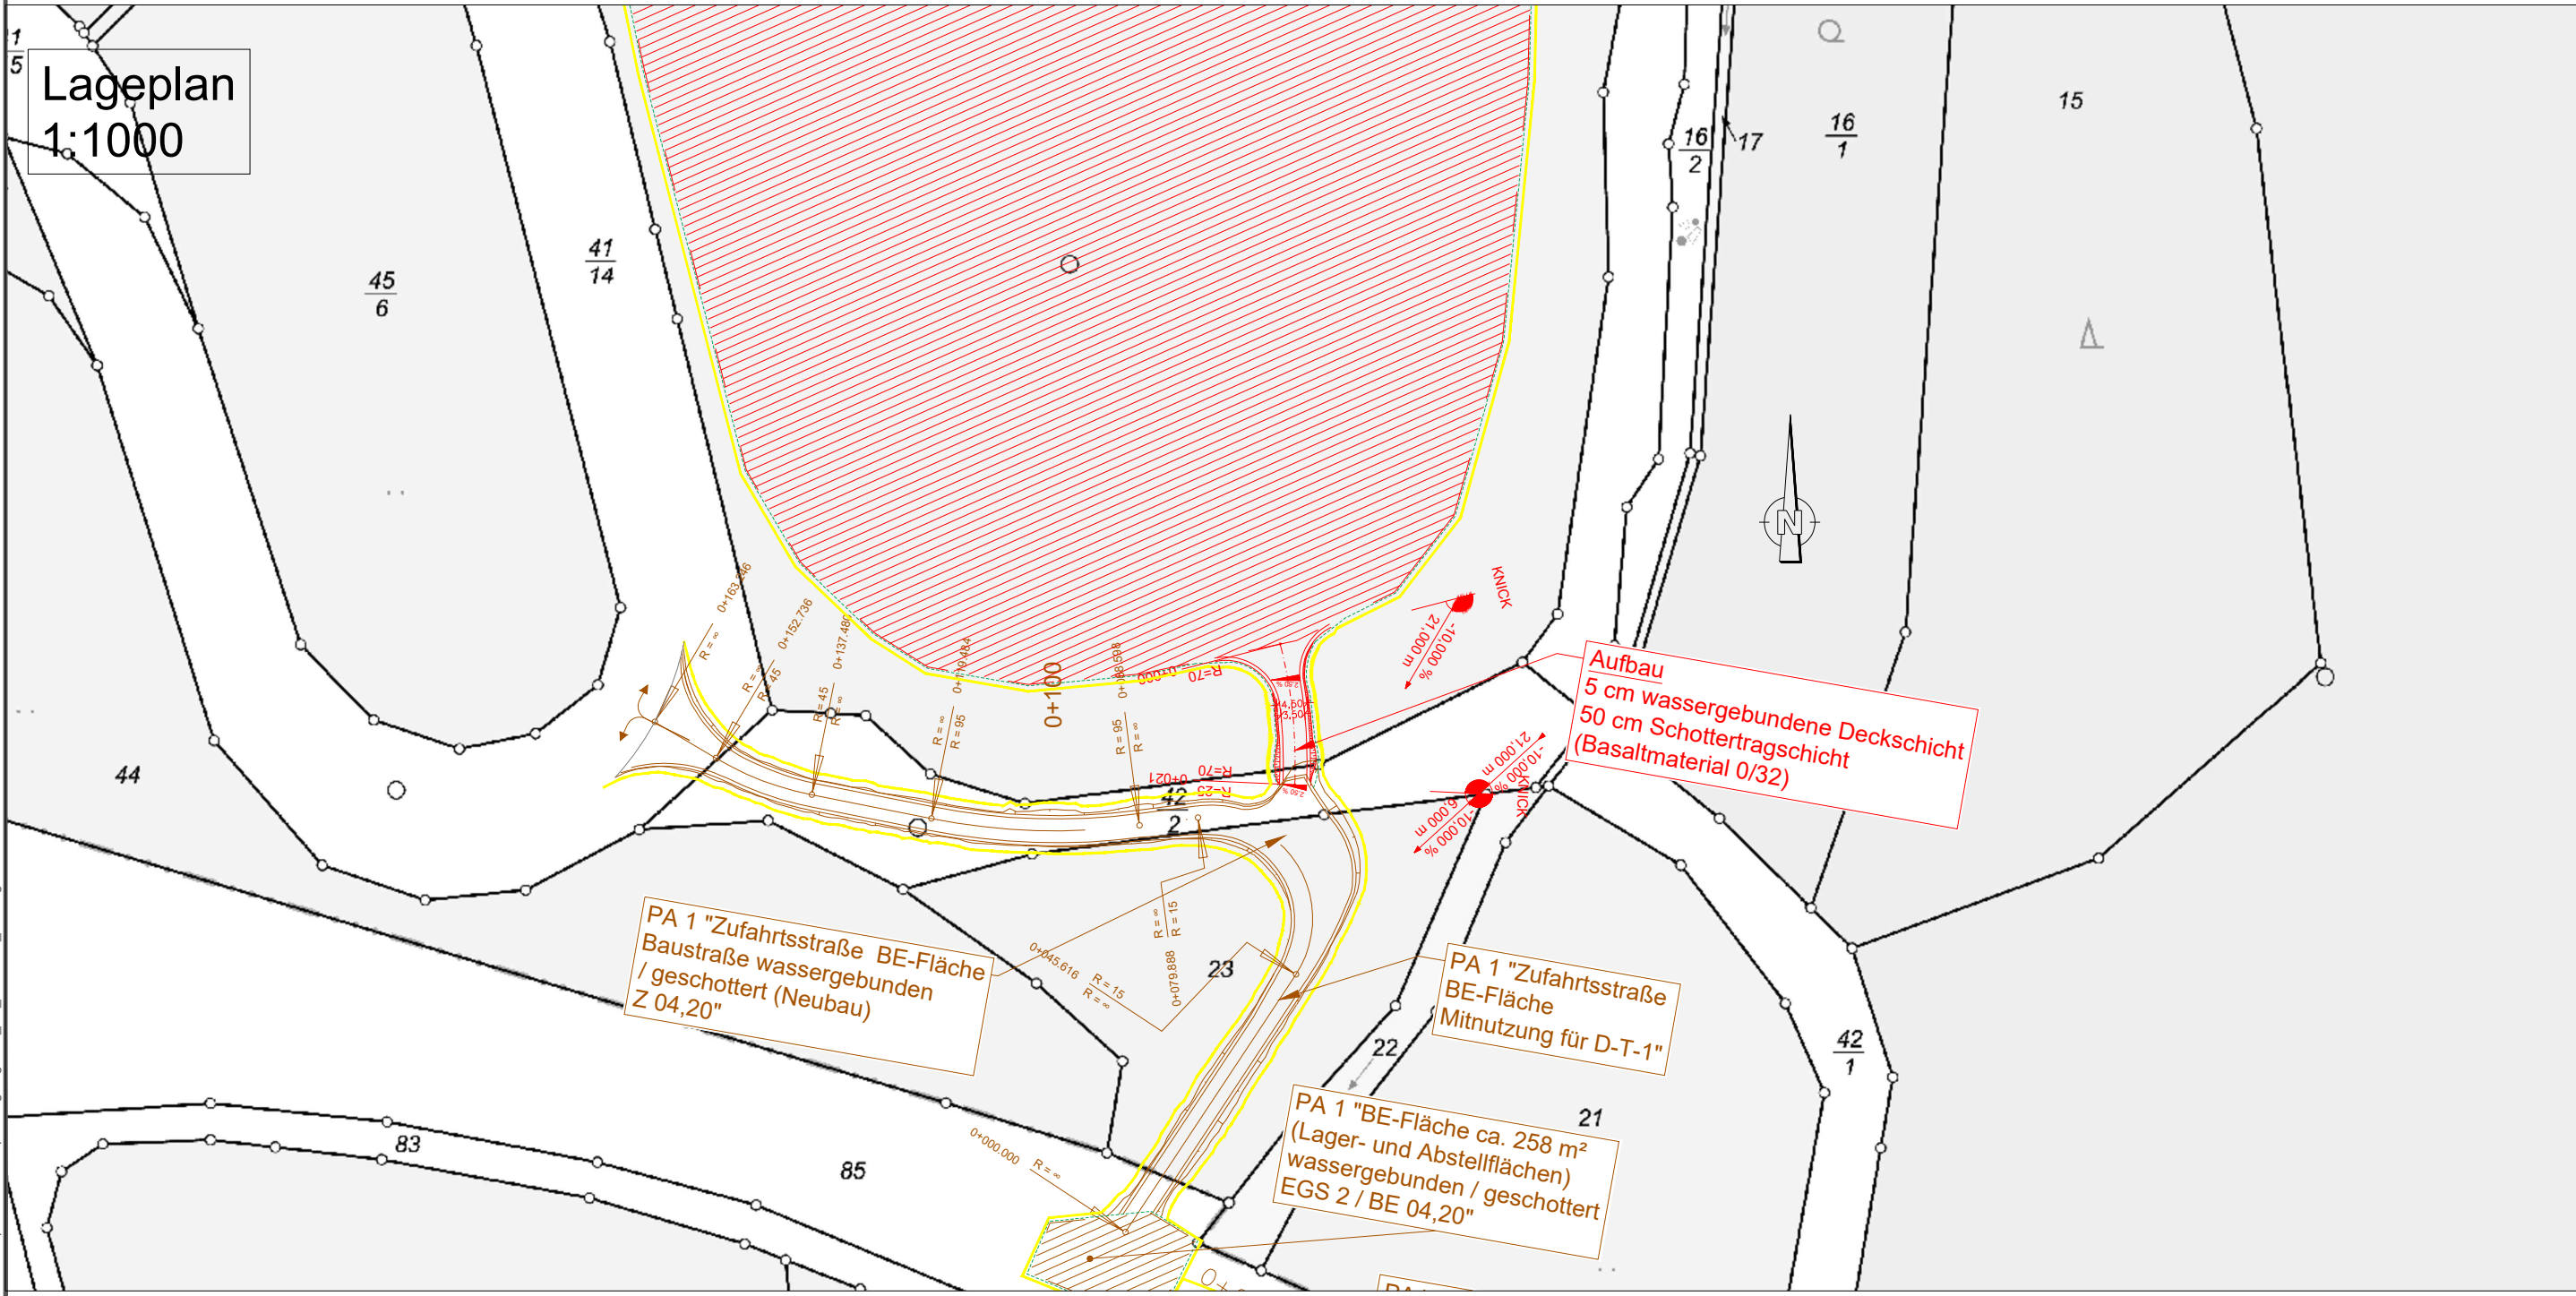

M 1 : 1.000

Planungsgrundlagen:

- Bestandsunterlagen zu Stützwänden liegen nicht vor.
- Vermessungsdaten Riemenschneider 2020/2021
- Digitales Geländemodell auf Grundlage von Vermessungsdaten aus Befliegung - Riemenschneider Ende Sept 2018
- Planumsquerneigung Unterbau mit 1:20 angesetzt (Annahme als Basis für Ausbildung Randweg)
- Regelprofil Tunnel nach RiL 853.9001 Richtzeichnung T-F-B-K-2-01
- Regelprofil freie Strecke nach RiL 800.130 Gefahrenbereich 2,5 m, Sicherheitsraum 0,8 m

Endgültige Abmessungen nach statischen, konstruktiven und wirtschaftlichen Erfordernissen.

Dokument nur für Ausschreibung

Anlage 03.03.01.04.13

Index	Änderungen bzw. Ergänzungen	Name	Datum
Prüfvermerke			
die Übereinstimmung der Zeichnung mit der Ausführung bestätigt:		Freigabe zur bautechnischen Prüfung	
für den Auftragnehmer:		Ort, Datum, Unterschrift	
für die DB		Ort, Datum, Unterschrift	
interoperabilität geprüft (benannte Stelle), Name		Prüfingenieur	
Datum	geprüft / genehmigt		
Datum	geprüft / genehmigt		
Datum	geprüft / genehmigt		
Eisenbahn-Bundesamt		gleichgestellt mit Prüfexemplaren	
		geprüft / genehmigt	
		Datum	
		Freigabe der Ausführungsunterlagen	
		☐ mit Regelungen durch den BVB	
		Freigabe-Nr.	
		Ort, Datum, Unterschrift (BVB)	
		Genehmigung zur Bauausführung	
		Ort, Datum, Unterschrift	
Lageskizze			
Auftragnehmer:		Planverfasser:	
Koblenz, 25.04.2023, Streich		Hasselmann und Müller	
Ort, Datum, Unterschrift		Planungsgesellschaft mbH	
Bauherr:		Hasselmann und Müller	
DB Netz AG		Planungsgesellschaft mbH	
Netz Kassel		56068 Koblenz	
Bertha-von-Suttner-Str. 21		+49 (0) 261 97376310	
34131 Kassel		www.hmgmbh.de	
Kassel		Koblenz, 27.04.2023, Streich	
Ort, Datum, Unterschrift		Ort, Datum, Unterschrift	
Maßstab:		PA 6 Em. Bahnanlagen km 0,000 bis 18,810 (3825) / km 3,240 bis 7,747 (3826)	
1:1000			
1:500			
-			
Projekt / Strecke:		Plannummer / Dateinamenschlüssel	
LFG 3825 - Baustufe 1		L F G 3 _ V T 0 5 _ 1 1 M V A 1 1 G P 0 1 _	
3825 Flieden - Gemünden			
3826 Schlüchtern - Elm			
Bauwerksnummer		Brückennr.	
Strecke		-	
3825		-	
Kilometer		Kennzahl	
-		-	
Barcode			