

- | | |
|---|---|
|  | Neubau / Änderung |
|  | Bestand / IVI |
|  | Bestandsvermessung / Gleisachsen (Soll-Gleislage) |
|  | Rückbau |
|  | DB-Grenze |
|  | nachrichtliche Darstellung / Planung Dritter / Planung aus anderem TEH |
|  | nachrichtliche Darstellung / Planung externer Büros für das LFG-Projekt |
|  | Optionale Planung |
|  | Neubau Kabeltrögtrasse |
|  | Neubau Kabellerohrtrasse |
|  | Neubau PSS |
|  | Entwässerung |
|  | Baubehelf |
|  | Planfeststellungsgrenze |

- | | |
|---|---|
|  | FFH-Gebiet |
|  | Naturschutzgebiet |
|  | Landschaftsschutzgebiet |
|  | Naturpark (flächendeckend) |
|  | Wasserschutzgebiet |
|  | Vogelschutzgebiet |
|  | Biosphärenreservat |
|  | Restriktionsfläche
(FFH-Lebensraumtyp und gesetzlich geschützte Biotope) |

- | | |
|---|-------------------------------------|
|  | OL-Flachmast |
|  | OL-Winkelmast |
|  | Hauptsignal (beispielhaft) |
|  | Vorsignal (beispielhaft) |
|  | Vorsignalwiederholer (beispielhaft) |
|  | Mehrschnittssignal (beispielhaft) |
|  | Gleisspersignal (beispielhaft) |
|  | Gleismagnet (beispielhaft) |
|  | Achszähler |

- | | |
|---|---------------------------------------|
| | Bestand Kabel/Leitung oberirdisch |
| | Bestand Kabel/Leitung unterirdisch |
|  | Bestand Kabel/Leitung (außer Betrieb) |
|  | Neubau Kabel/Leitung unterirdisch |


- | | | | |
|----|---------------|---|----------------------|
| A | Abwasser | W | Wasserleitung |
| RW | Regenwasser | F | Fernmeldeleitung |
| MW | Mischwasser | E | Elektrizitätsleitung |
| SW | Schmutzwasser | G | Gasleitung |

- | | |
|---|--|
|  | Baustelleneinrichtungsfläche |
|  | Baustraße |
|  | Anbindung des Baufeldes bzw.
Baustraße an das öffentliche Straßennetz |
|  | Baufeld |
|  | Oberbodenabtrag |
| | Rodungsbereich |

- | | | |
|--|---|------------|
| | Kreis- / Gemeindegrenze | } Kataster |
| | Gemarkungsgrenze | |
| | Flurgrenze | |
| | Flurstücksgrenze | |
| | Zugehörigkeitshaken | |
| | Flurstücknummer | |
| | Böschung | |
| | Trafostation | |
| | Oberleitungsmast ohne / mit Mastnummer | |
| | Oberleitungsmast mit Beleuchtung | |
| | Lichtmast | |
| | Kabelschrank / Schaltschrank | |
| | LZB-Schrank / Kabelverteiler | |
| | Trogtrasse (Kabelkanal) mit Kabelschacht | |
| | Kabeltrasse unterirdisch mit Anzahl Leerrohre in DN 110 | |
| | Schacht mit Absenkbausetz | |
| | Fernsprechstelle | |
| | Wechselsprechstelle | |
| | Lautsprecher | |
| | Weichenantrieb / Weichenheizung | |
| | Entwässerungsgraben mit Fließrichtung | |
| | Versickerungsanlage (Graben, Becken, Mulde) | |
| | Mulde | |
| | Stützwand | |
| | Lärmschutzwand mit Tür | |
| | Zaun | |
| | Hecke gemeinschaftlich | |
| | Leitplanke | |
| | Straßenablauf | |
| | Einstiegsschacht / Entwässerungsleitung mit Fließrichtung | |
| | Schieber für Wasserleitung | |
| | Überflurhydrant; Unterflurhydrant | |
| | Schrankenkasten mit Schrankenbaum | |
| | Laubb Baum; Nadelbaum | |
| | DB-Gebäude mit Überdachung | |
| | Treppe | |
| | Rampe | |

Anlage 03.03.01.02.06

Unterlage	18.4.6
-----------	--------

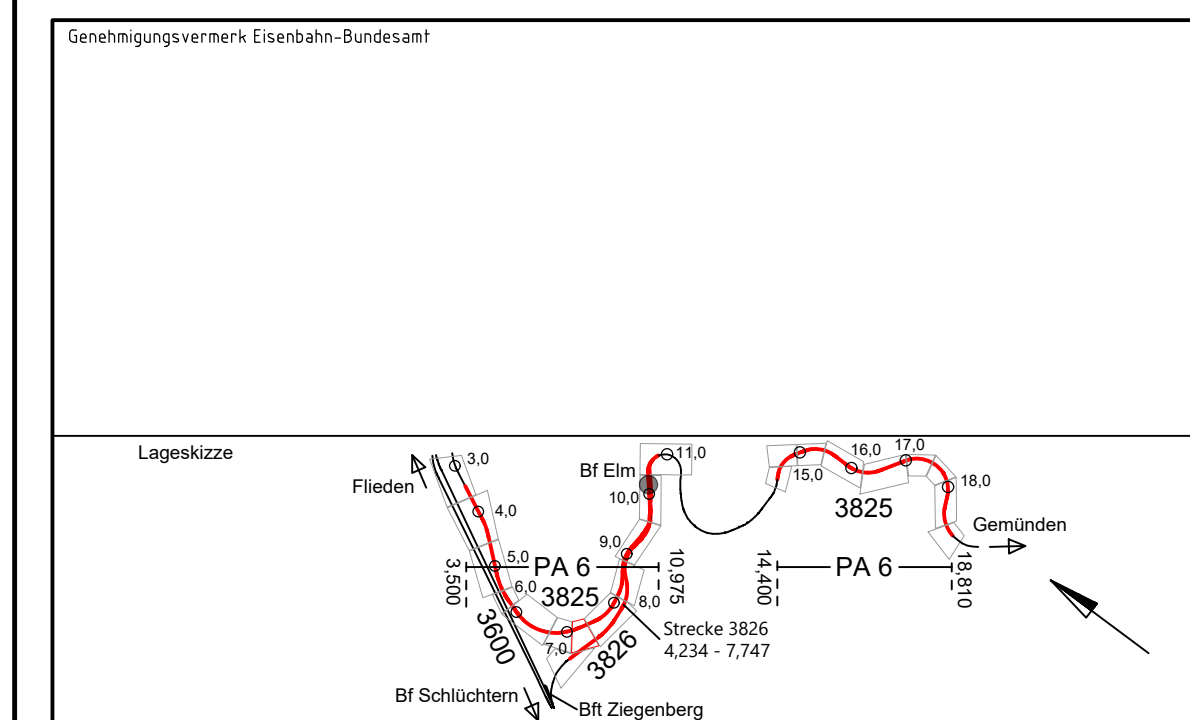

Vorhabenträger:			Planzzeichen: 18-04-06_LP_EW_BE		
DB InfraGO AG DB InfraGO Anlagen- und Instandhaltungsmanagement Netz Kassel Bertha-von-Suttner-Str. 21 34131 Kassel Kassel Ort, Datum, Unterschrift			DB InfraGO AG DB InfraGO Planverfasser: INCE GP Fliesen-Gemünden am KREBES-KIEFER Heinrich-Hertz-Str. 2 64296 DUNGEN     Ort, Datum, Unterschrift		
Verleiher des Vorhabenträgers: DB InfraGO AG DB InfraGO Regionalbereich Mitte Projekte Tunnel und Korridore I.L.M-M-K Hahnstraße 49 60528 Frankfurt am Main			Hohenlystemsystem: DH-N2016 Koordinatensystem: DB_REF2016 Ursprungsplan: M 3825 AC Blattgröße: 594 x 841 Maßstab: 1:1000		
Frankfurt Ort, Datum, Unterschrift			Frankfurt am Main, 15.11.24 Ort, Datum, Unterschrift		

PA 6: Erneuerung von Bahnanlagen
Strecken 3825 Flieden - Gemünden (Bahn-km 3,500 bis 18,810)
und 3826 Schlüchtern - Elm (Bahn-km 4,234 bis 7,747)

Planart:	Lageplan
Planinhalt:	Entwässerung Baustelleneinrichtungsfläche BE 07,10 Teil 2