


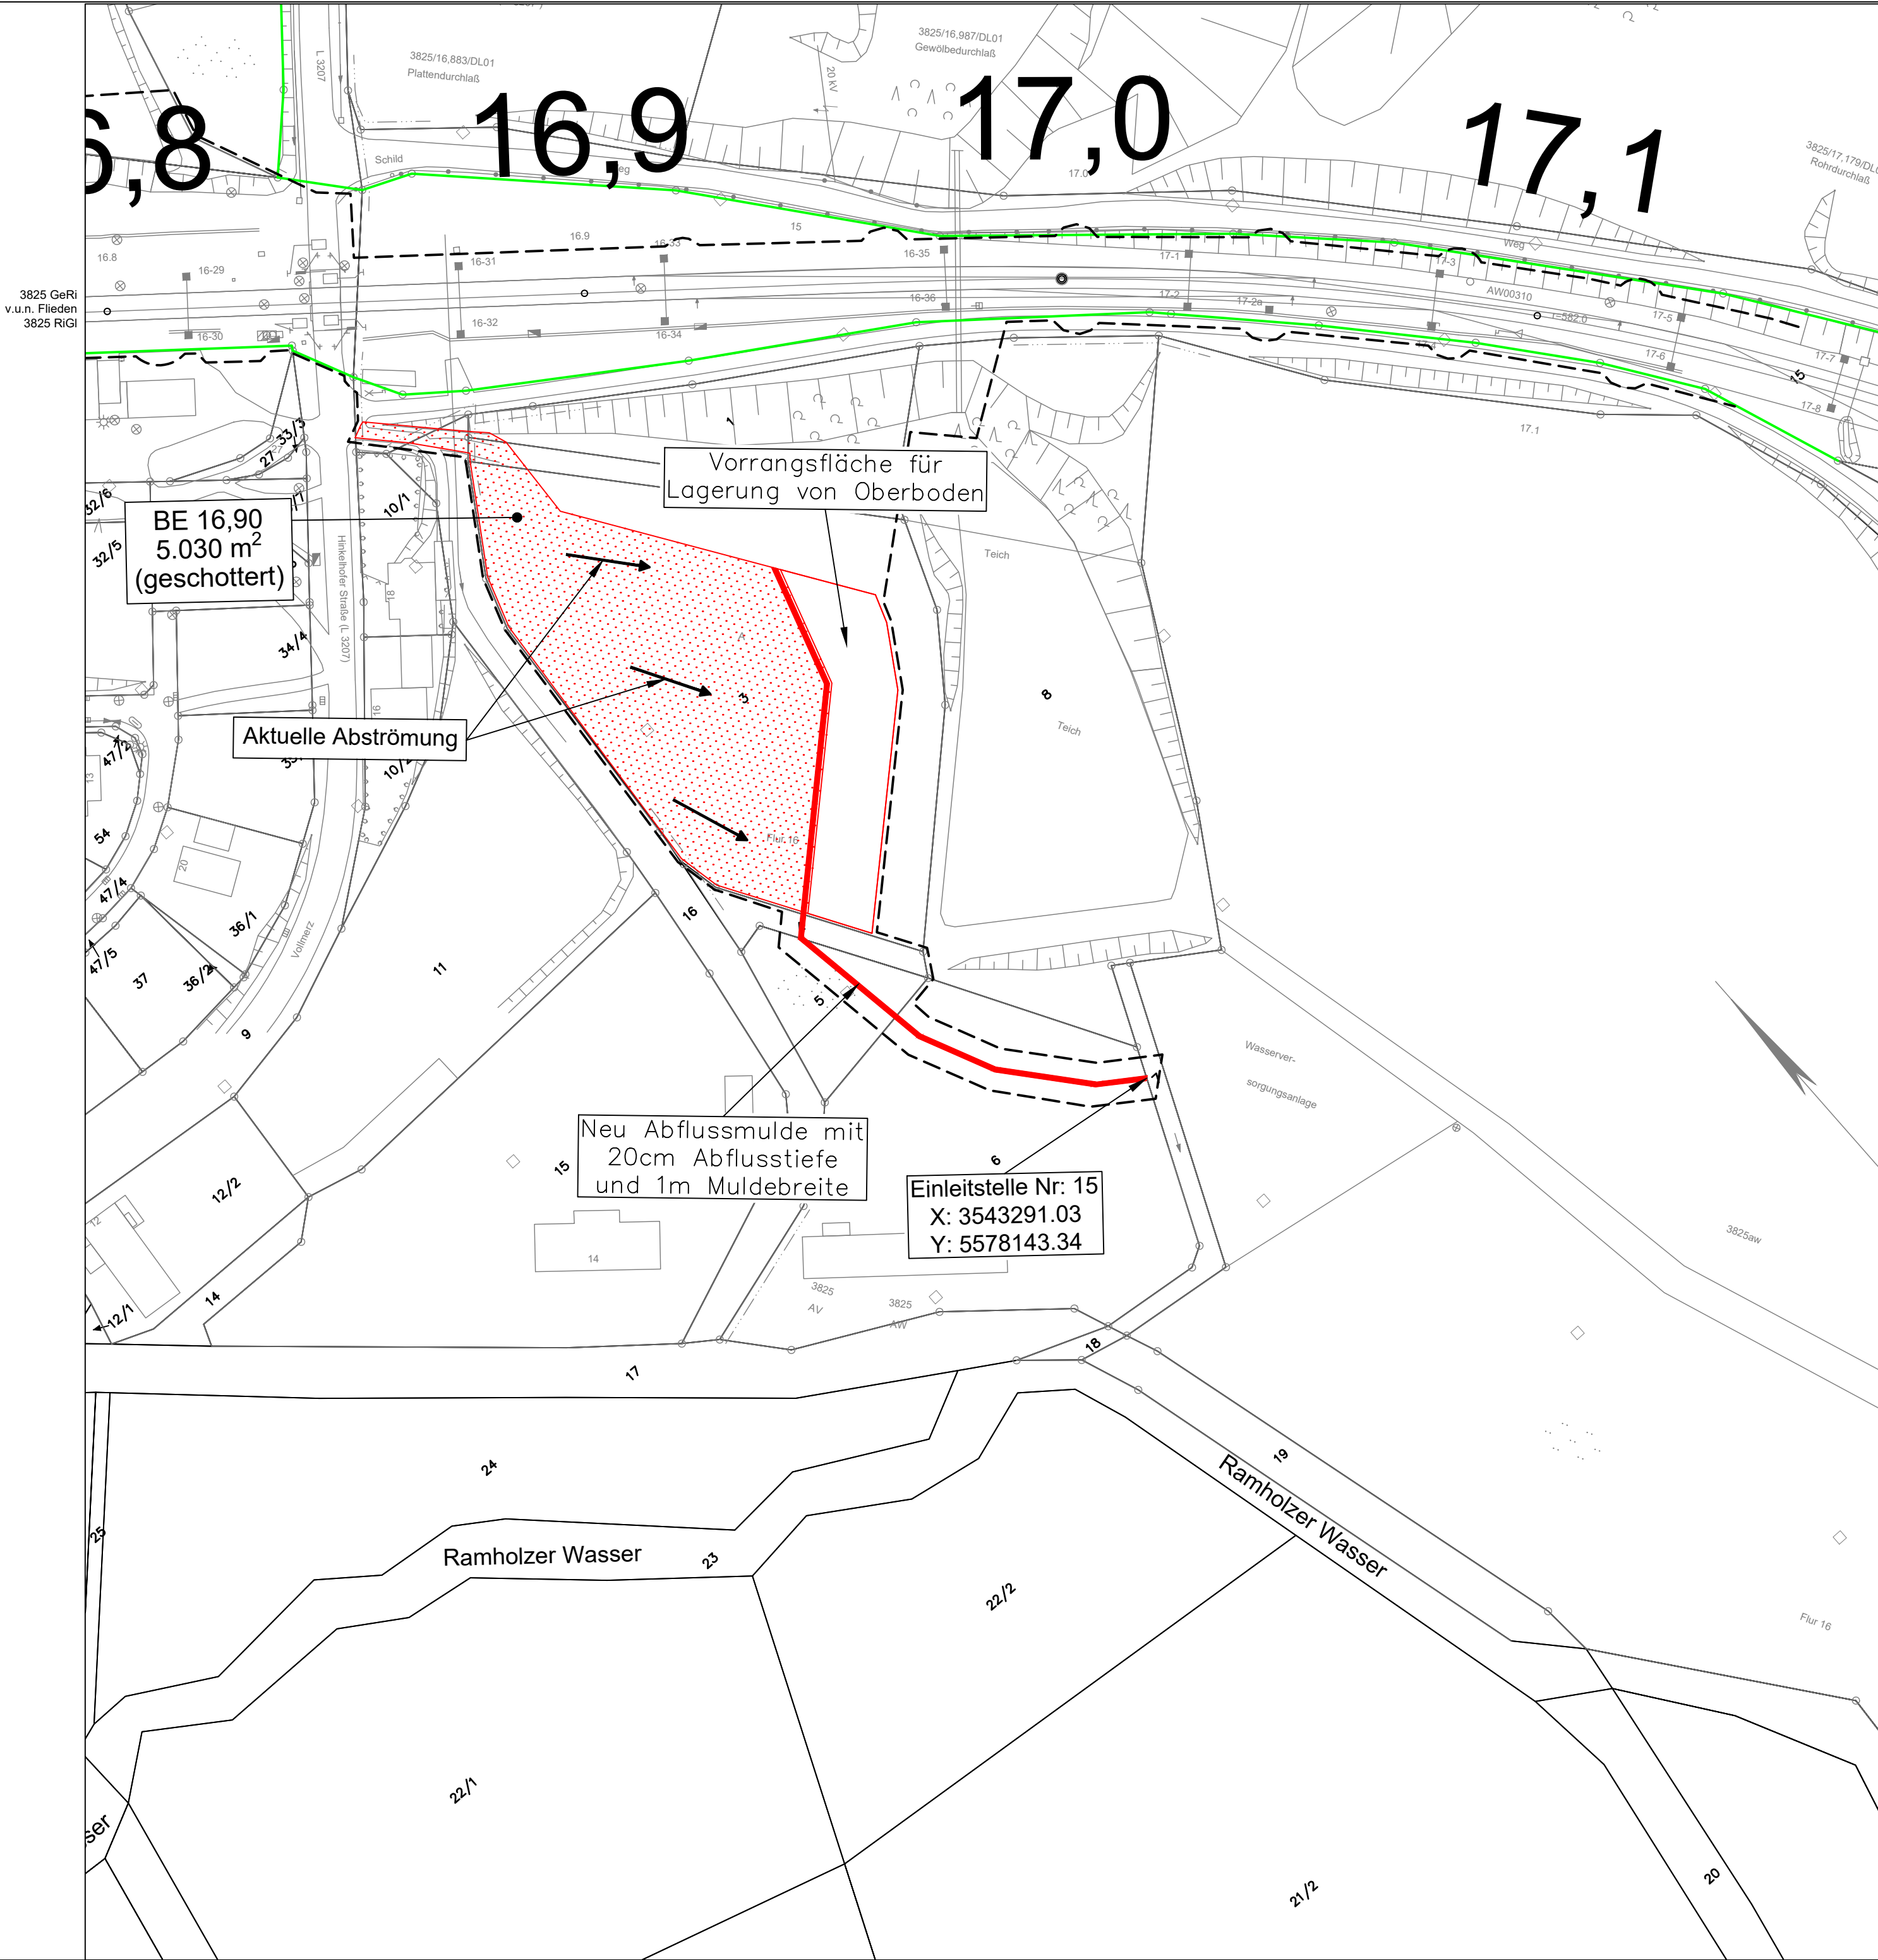

Legende:

- Bestand / IVL
- Neubau / Änderung
- äußere Grenze der vorhabenträgereigenen Grundstücke
- Planfeststellungsgrenze
- Kreis- / Gemeindegrenze
- Gemarkungsgrenze
- Flurgrenze
- Flurstücksgrenze
- Zugehörigkeitshaken
- Flurstücksnummer
- Baustelleneinrichtungsfläche
- Baustraße
- Entwässerung

Dokument nur für Ausschreibung

Anlage 03.03.02.02.08

Unterlage18.4.12

Genehmigungsvermerk Eisenbahn-Bundesamt

Lageskizze

0	Ausgangsverfahren: Antragsfassung	15.11.2024
Index	Änderungen bzw. Ergänzungen	Planungsstand

Genehmigungsplanung: Unterlage für eine Entscheidung nach § 18 AEG

Vorhabenträger:
DB InfraGO AG
Anlagen- und Instandhaltungsmanagement
Netz Kassel
Bertha-von-Suttner-Straße 21
34131 Kassel
Kassel
Ort, Datum, Unterschrift

DB InfraGO

Regionalbereich Mitte
Projekte Tunnel und Korridore I,II-MI-K-T
Hahnstraße 49
60528 Frankfurt am Main
Frankfurt
Ort, Datum, Unterschrift

Vertreter des Vorhabenträgers:

Planverfasser:
Hasselmann und Müller
Planungsgesellschaft mbH
Bau Verkehr Umwelt
Frankenstraße 1-3, 56068 Koblenz, Tel: +49 (0) 261 97376310
Koblenz, 03.09.2025, gez. Thiemann
Ort, Datum, Unterschrift

Planzeichen: 18-4-12_1applan_Entwässerung_BE_16-19

Projekt-Nr.

	Datum	Name
gez.	12/2024	Danda
bearb.	12/2024	Danda
gepr.	12/2024	Thieman

Höhensystem:

Koordinatensystem:

Ursprungsplan:

Blattgröße: 780 x 420

Maßstab: 1:1000

Vorhaben:

PA6: Ern. Bahnanlagen km 0,000 bis 18,810(3825) / km 3,240 bis 7,747(3826)
Strecken Flieden – Gemünden, Schlüchtern – Elm
Bahn km 0,000 bis 18,810 (3825) / 3,240 bis 7,747 (3826)

Planart:

Lageplan

Planinhalt:

Strecke 3825, km 16,795 – 17,175
Entwässerung Baustelleneinrichtungsfläche BE 16,90