



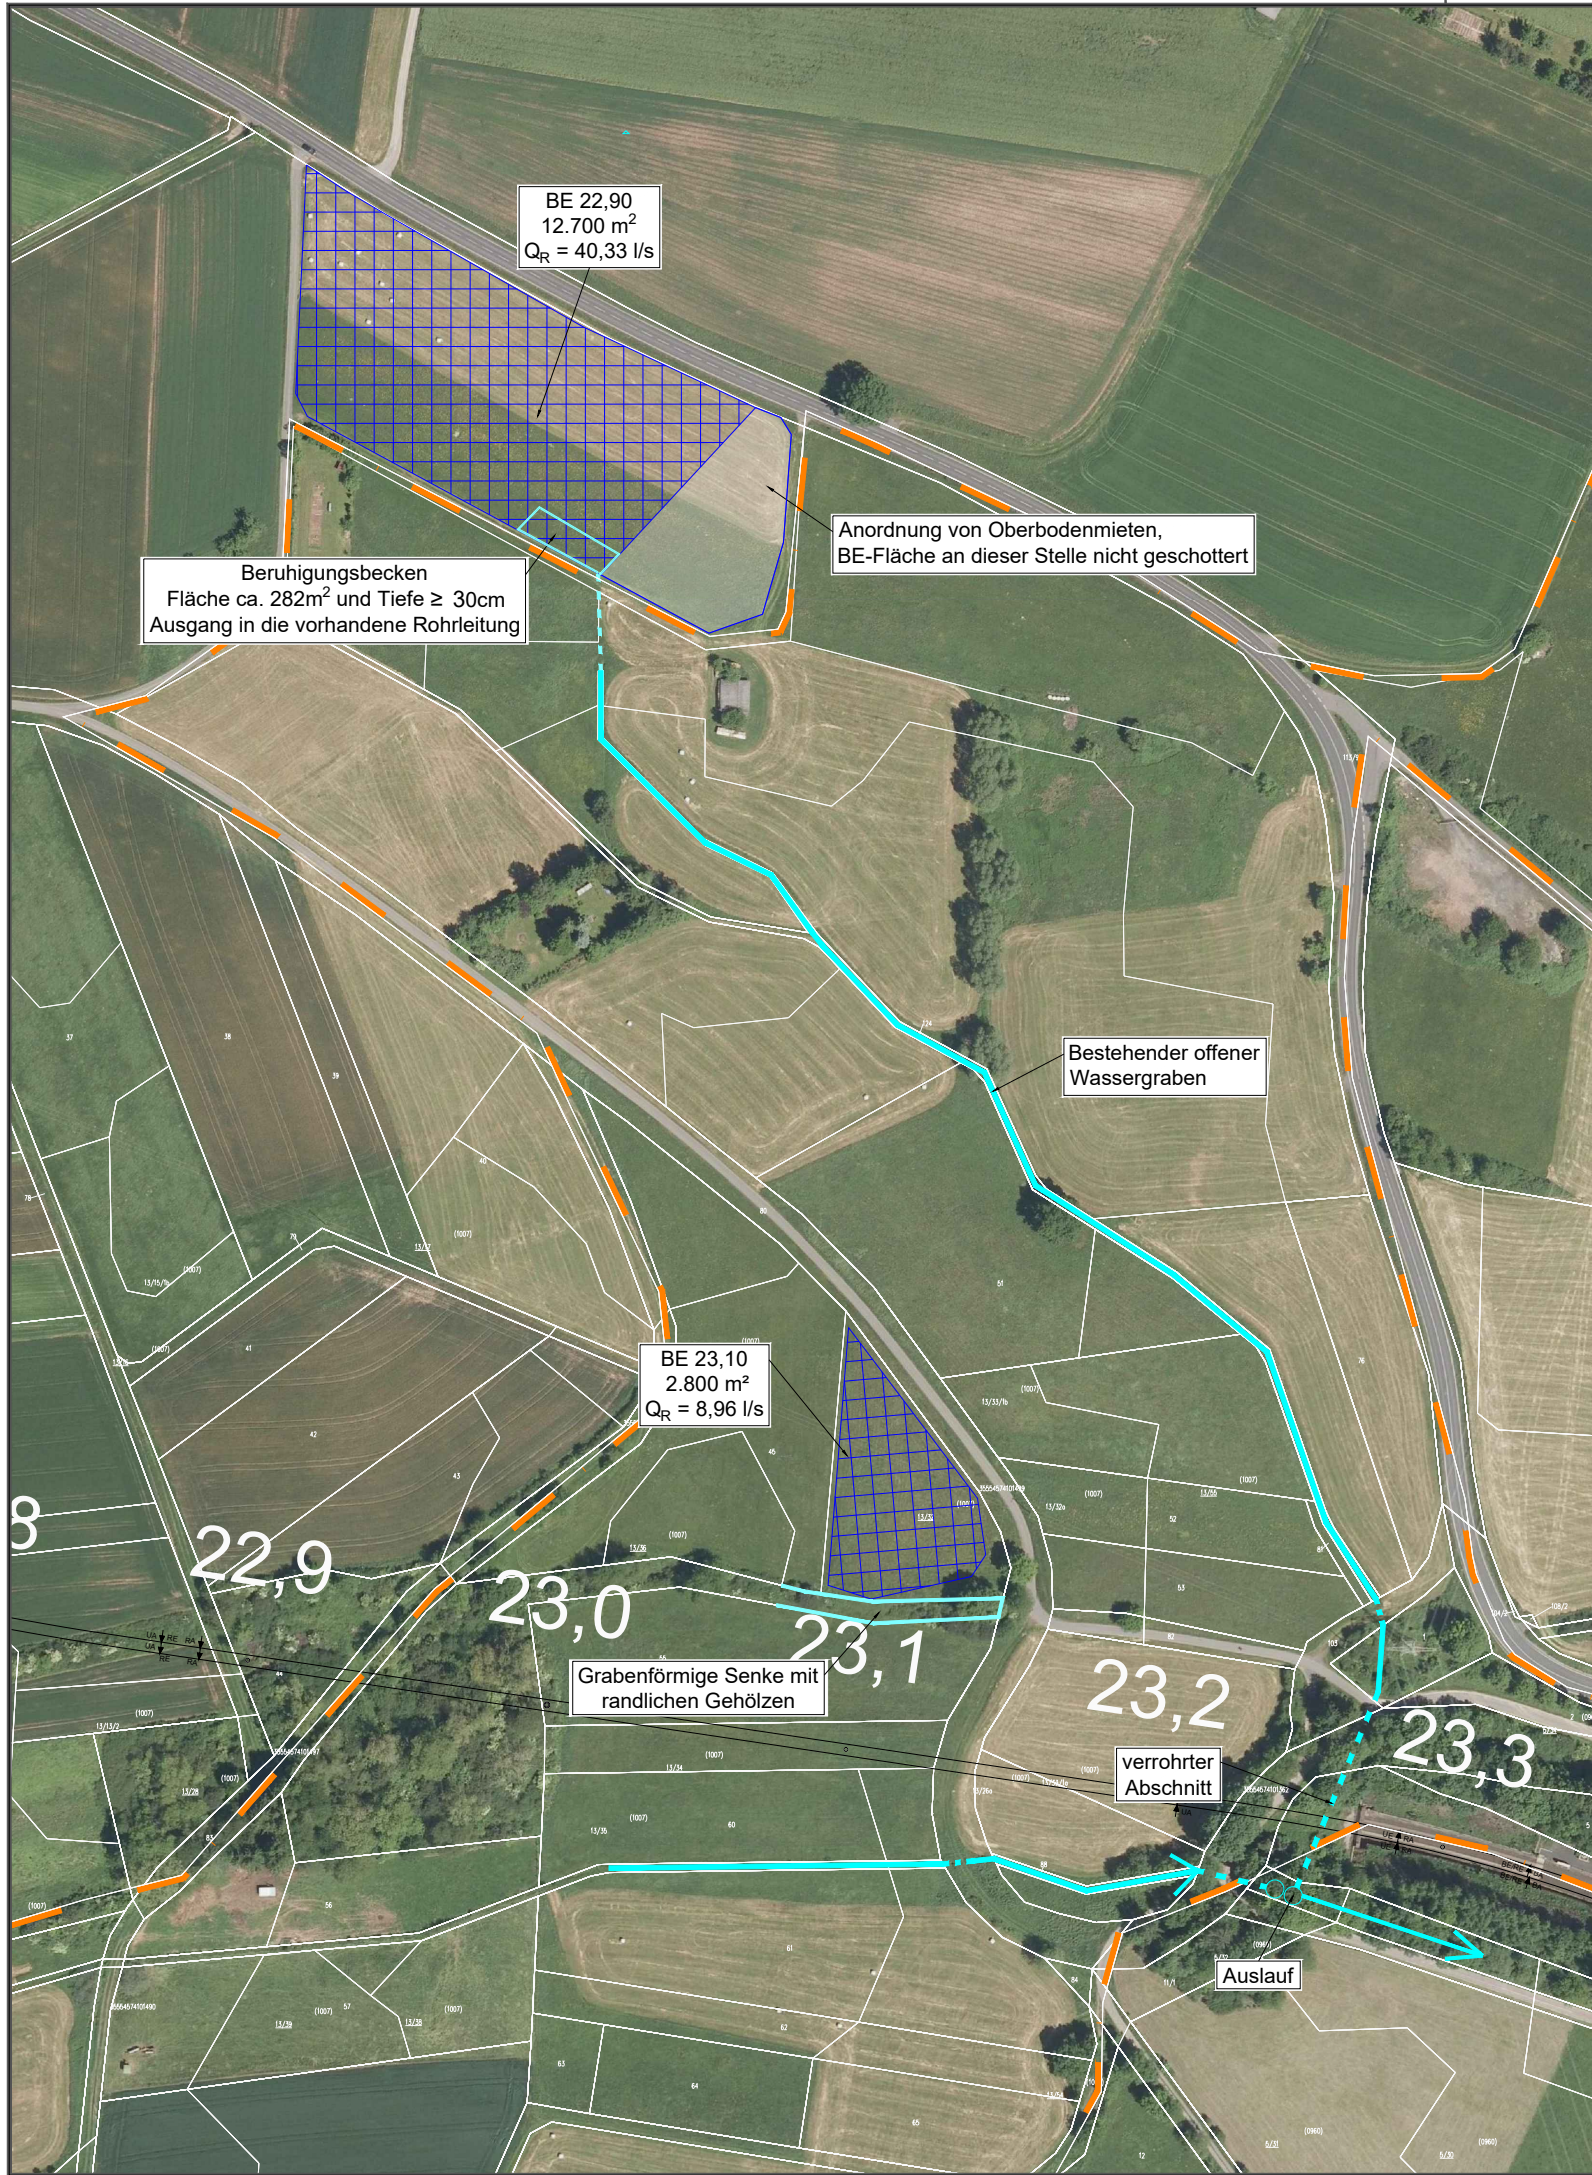

Genehmigungsvermerk Eisenbahn-Bundesamt

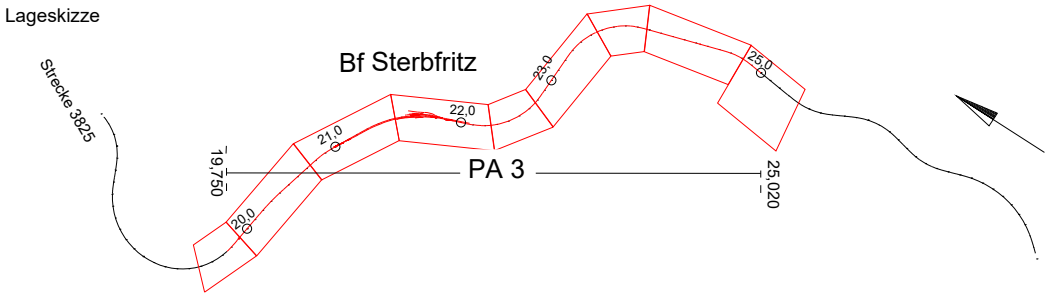

0	Ausgangsverfahren: Antragsfassung	29.05.2024
Index	Änderungen bzw. Ergänzungen	Planungsstand

Genehmigungsplanung: Unterlage für eine Entscheidung nach § 18 AEG

Vorhabenträger:			Planzeichen: 20-05-03_EW-BE.pdf	
DB InfraGo AG  InfraGo			Projekt-Nr.:	
Anlagen- und Instandhaltungsmanagement Netz Kassel Bertha-von-Suttner-Str. 21 34131 Kassel				
Kassel			gez.	10/2023
Ort, Datum, Unterschrift			bearb.	05/2024
Vertreter des Vorhabenträgers:			gepr.	05/2024
DB InfraGo AG  InfraGo			Hohensystem: DHHN2016	
Regionalbereich Mitte Projekte Tunnel und Korridore I.II-MI-K-T Hahnstraße 49 60528 Frankfurt am Main			Koordinatensystem: DB_REF2016	
Frankfurt			Ursprungsplan:	
Ort, Datum, Unterschrift			Blattgröße: 420 x 297	
Planverfasser:			Maßstab: 1:2500	
Hasselmann und Müller Planungsgesellschaft mbH				
Frankenstraße 1 56068 Koblenz +49 (0) 261 97376310 www.hmgmbh.de				
Koblenz				
Ort, Datum, Unterschrift				

Vorhaben:
PA 3: Umbau der Verkehrsstation Bf Sterbfritz, Beseitigung Bahnübergang Peter-Fechter-Weg und Neubau einer Felshangsicherung Strecke 3825 Flieden - Gemünden, Bahn-km 19,750 - 25,020

Planart:	Lageplan
Planinhalt:	Strecke 3825, km 22,800 bis 23,400 Entwässerung Baustelleneinrichtungsfläche BE 22,90 und BE 23,10