


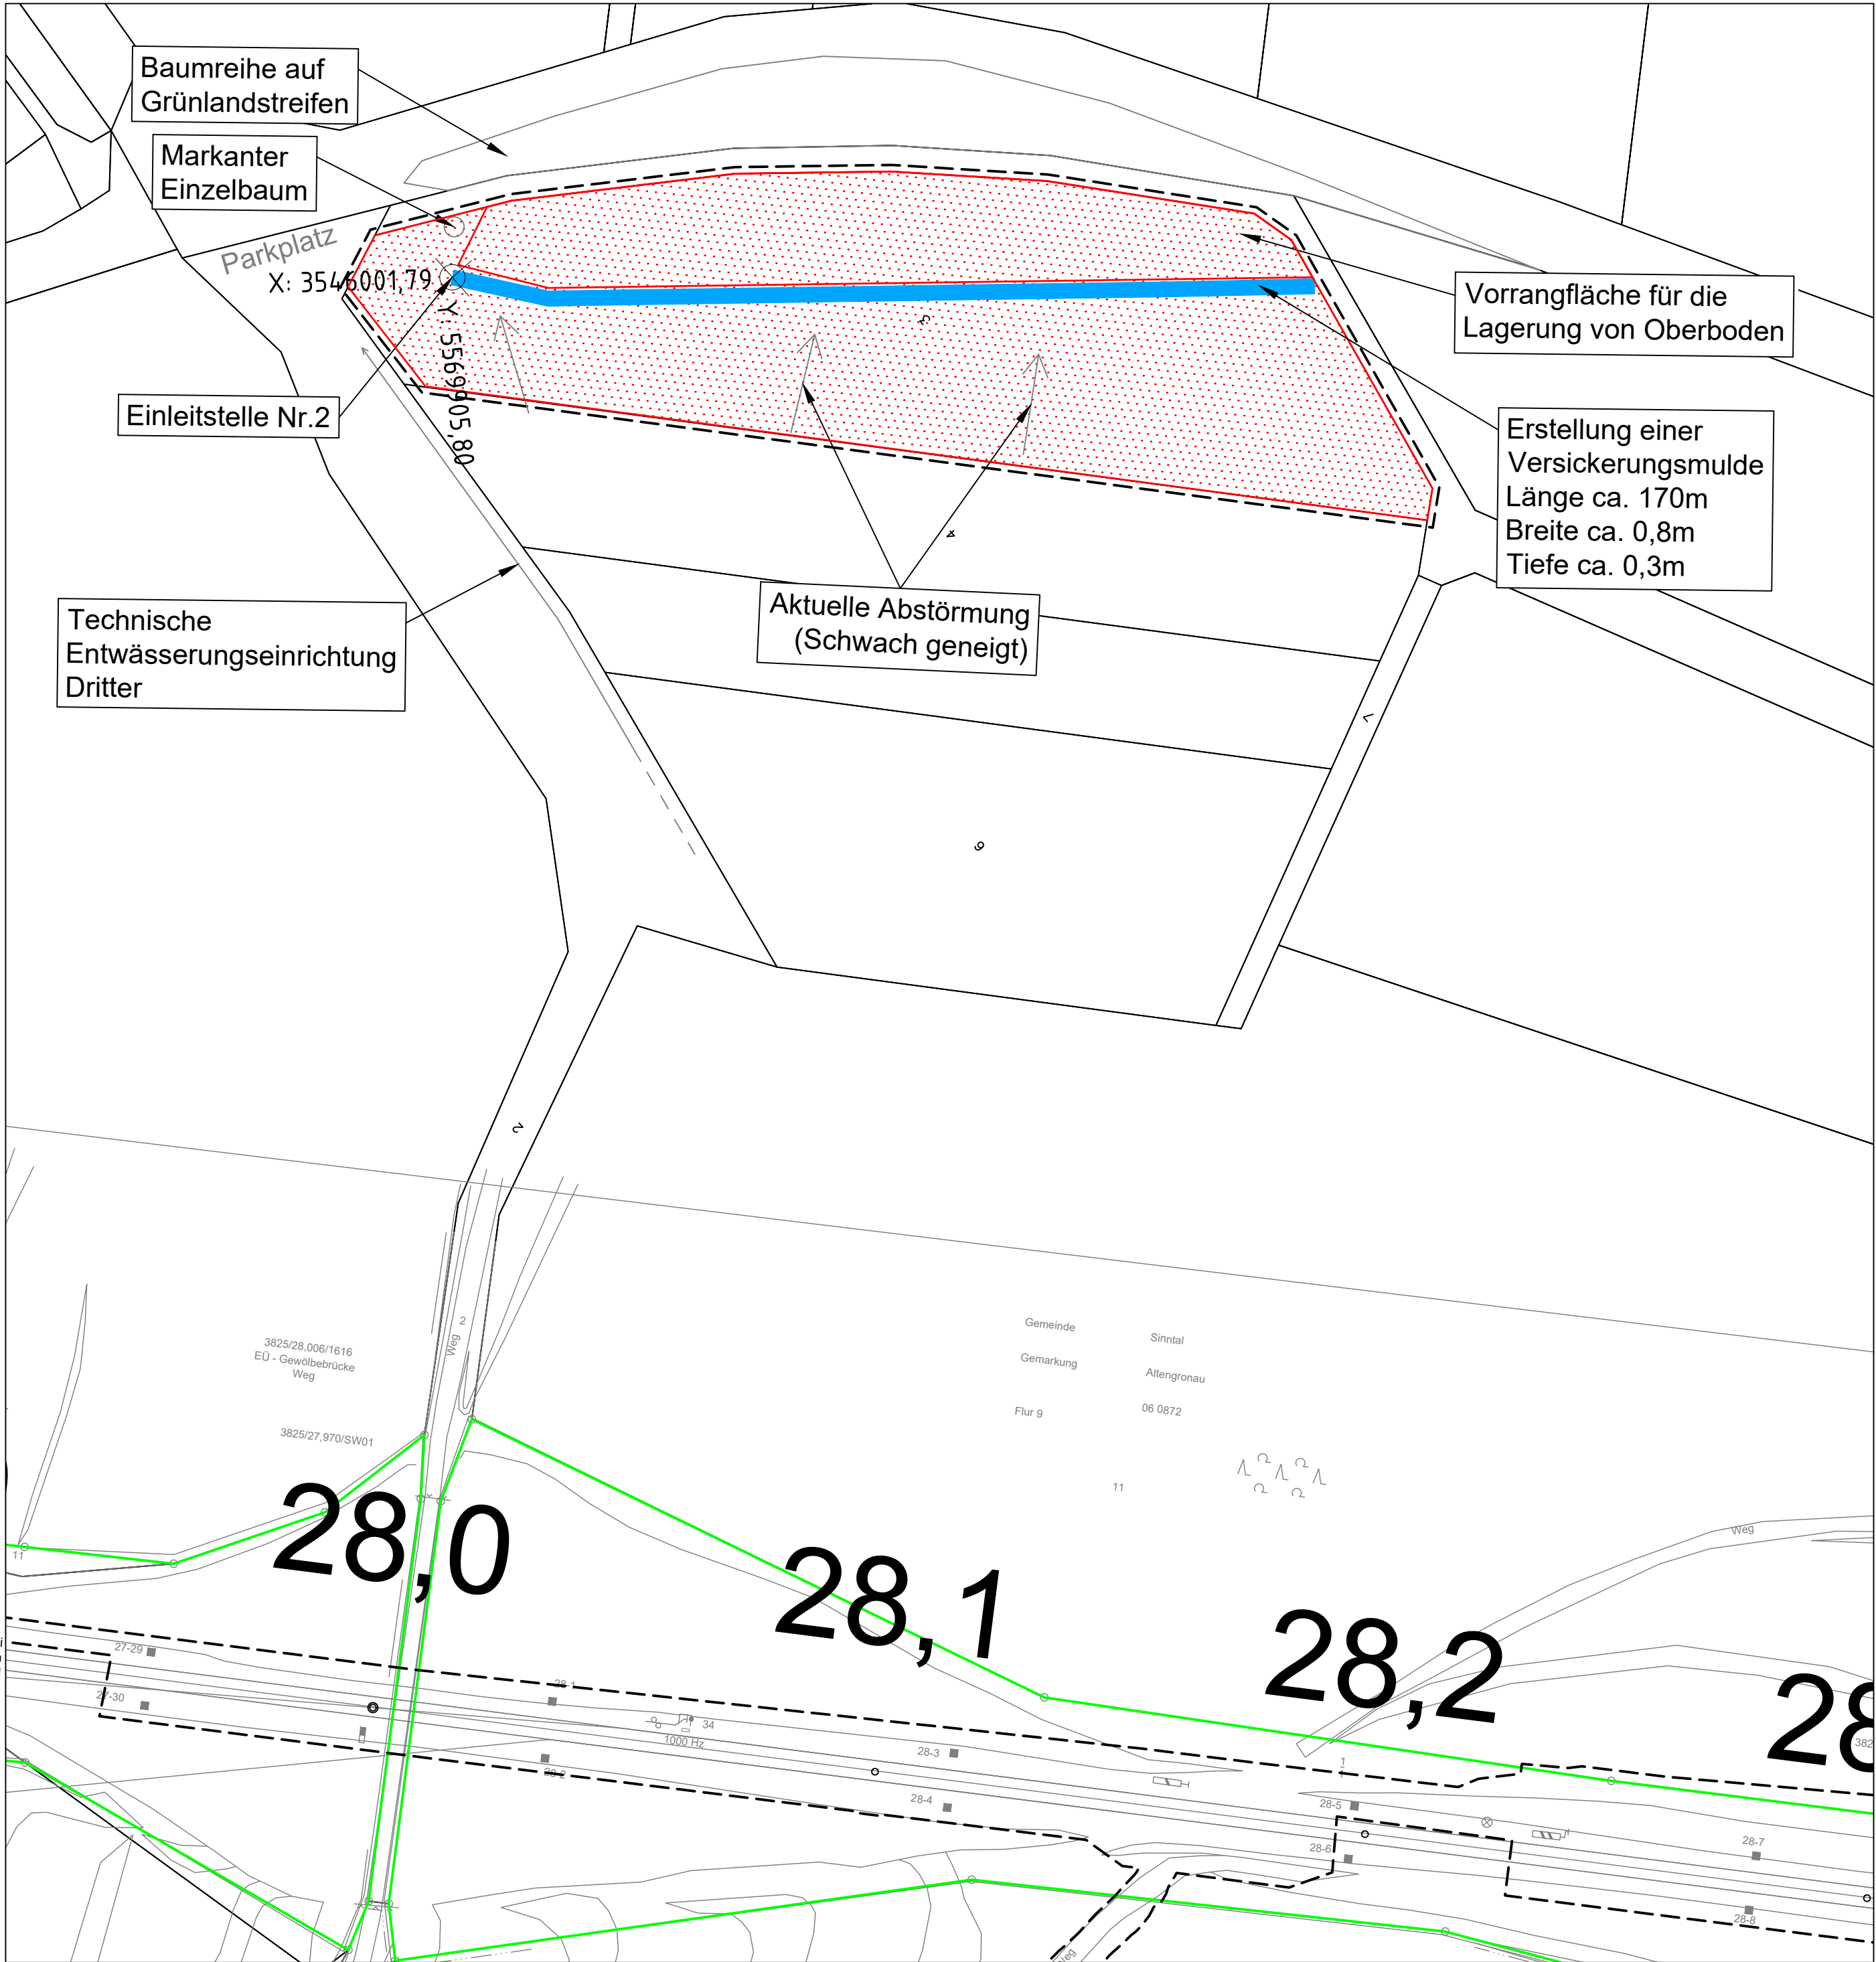

Legende:

- Bestand / IVL
- äußere Grenze der vorhabenträgereigenen Grundstücke
- Planfeststellungsgrenze
- Kreis- / Gemeindegrenze
- Gemarkungsgrenze
- Flurgrenze
- Flurstücksgrenze
- Zugehörigkeitshaken
- Flurstücksnummer
- Baustelleneinrichtungsfläche
- Baustraße
- Entwässerung Neubau

Dokument nur für Ausschreibung

Anlage 03.03.03.02.08

Unterlage 18.2.3

Genehmigungsvermerk Eisenbahn-Bundesamt

Lageskizze

Bf Sterbfritz, PA 7, PA 7, Bf Jossa, Strecke 3825, 19,0, 20,0, 25,0, 26,0, 27,0, 28,0, 29,0, 30,0, 31,0, 32,0, 32,640, RB Mitte, RB Süd

0	Ausgangsverfahren: Antragsfassung	28.11.2025
Index	Änderungen bzw. Ergänzungen	Planungsstand

Genehmigungsplanung: Unterlage für eine Entscheidung nach § 18 AEG

Vorhabensträger:		Planzeichen: 18-2-3_Lageplan_Entwässerung_BE_28-10	
DB InfraGO AG DB InfraGO DB InfraGO DB InfraGO		Projekt-Nr.:	
Anlagen- und Instandhaltungsmanagement Netz Kassel Bertha-von-Sutthner-Str. 21 34131 Kassel		Projekt-Nr.:	
Anlagen- und Instandhaltungsmanagement Netz Würzburg Rumpfer Straße 7 97080 Würzburg		Projekt-Nr.:	
Ort, Datum, Unterschrift:		Ort, Datum, Unterschrift:	
Vertreter des Vorhabensträgers:		Planverfasser:	
DB InfraGO AG DB InfraGO		Hasselmann und Müller Planungsgesellschaft mbH Bau Verkehr Umwelt HM	
Regionalbereich Mitte Projekte Tunnel und Korridore I,II-MI-K-T Hahnstraße 49 60528 Frankfurt am Main		Koblenz, 16.12.2025, gez. Thiemann Ort, Datum, Unterschrift:	
Höhensystem:		Koordinatensystem:	
Ursprungsplan:		Blattgröße: 780 x 420	
Maßstab: 1:1000			

Vorhaben: PA7: Erneuerung Bahnanlagen
Strecke 3825 Fliesen - Gemünden, Bahn-km 18,810 bis 32,640

Planart: Lageplan

Planinhalt: Strecke 3825, km 27,928 - 28,300
Entwässerung Baustelleneinrichtungsfläche BE 28,10