


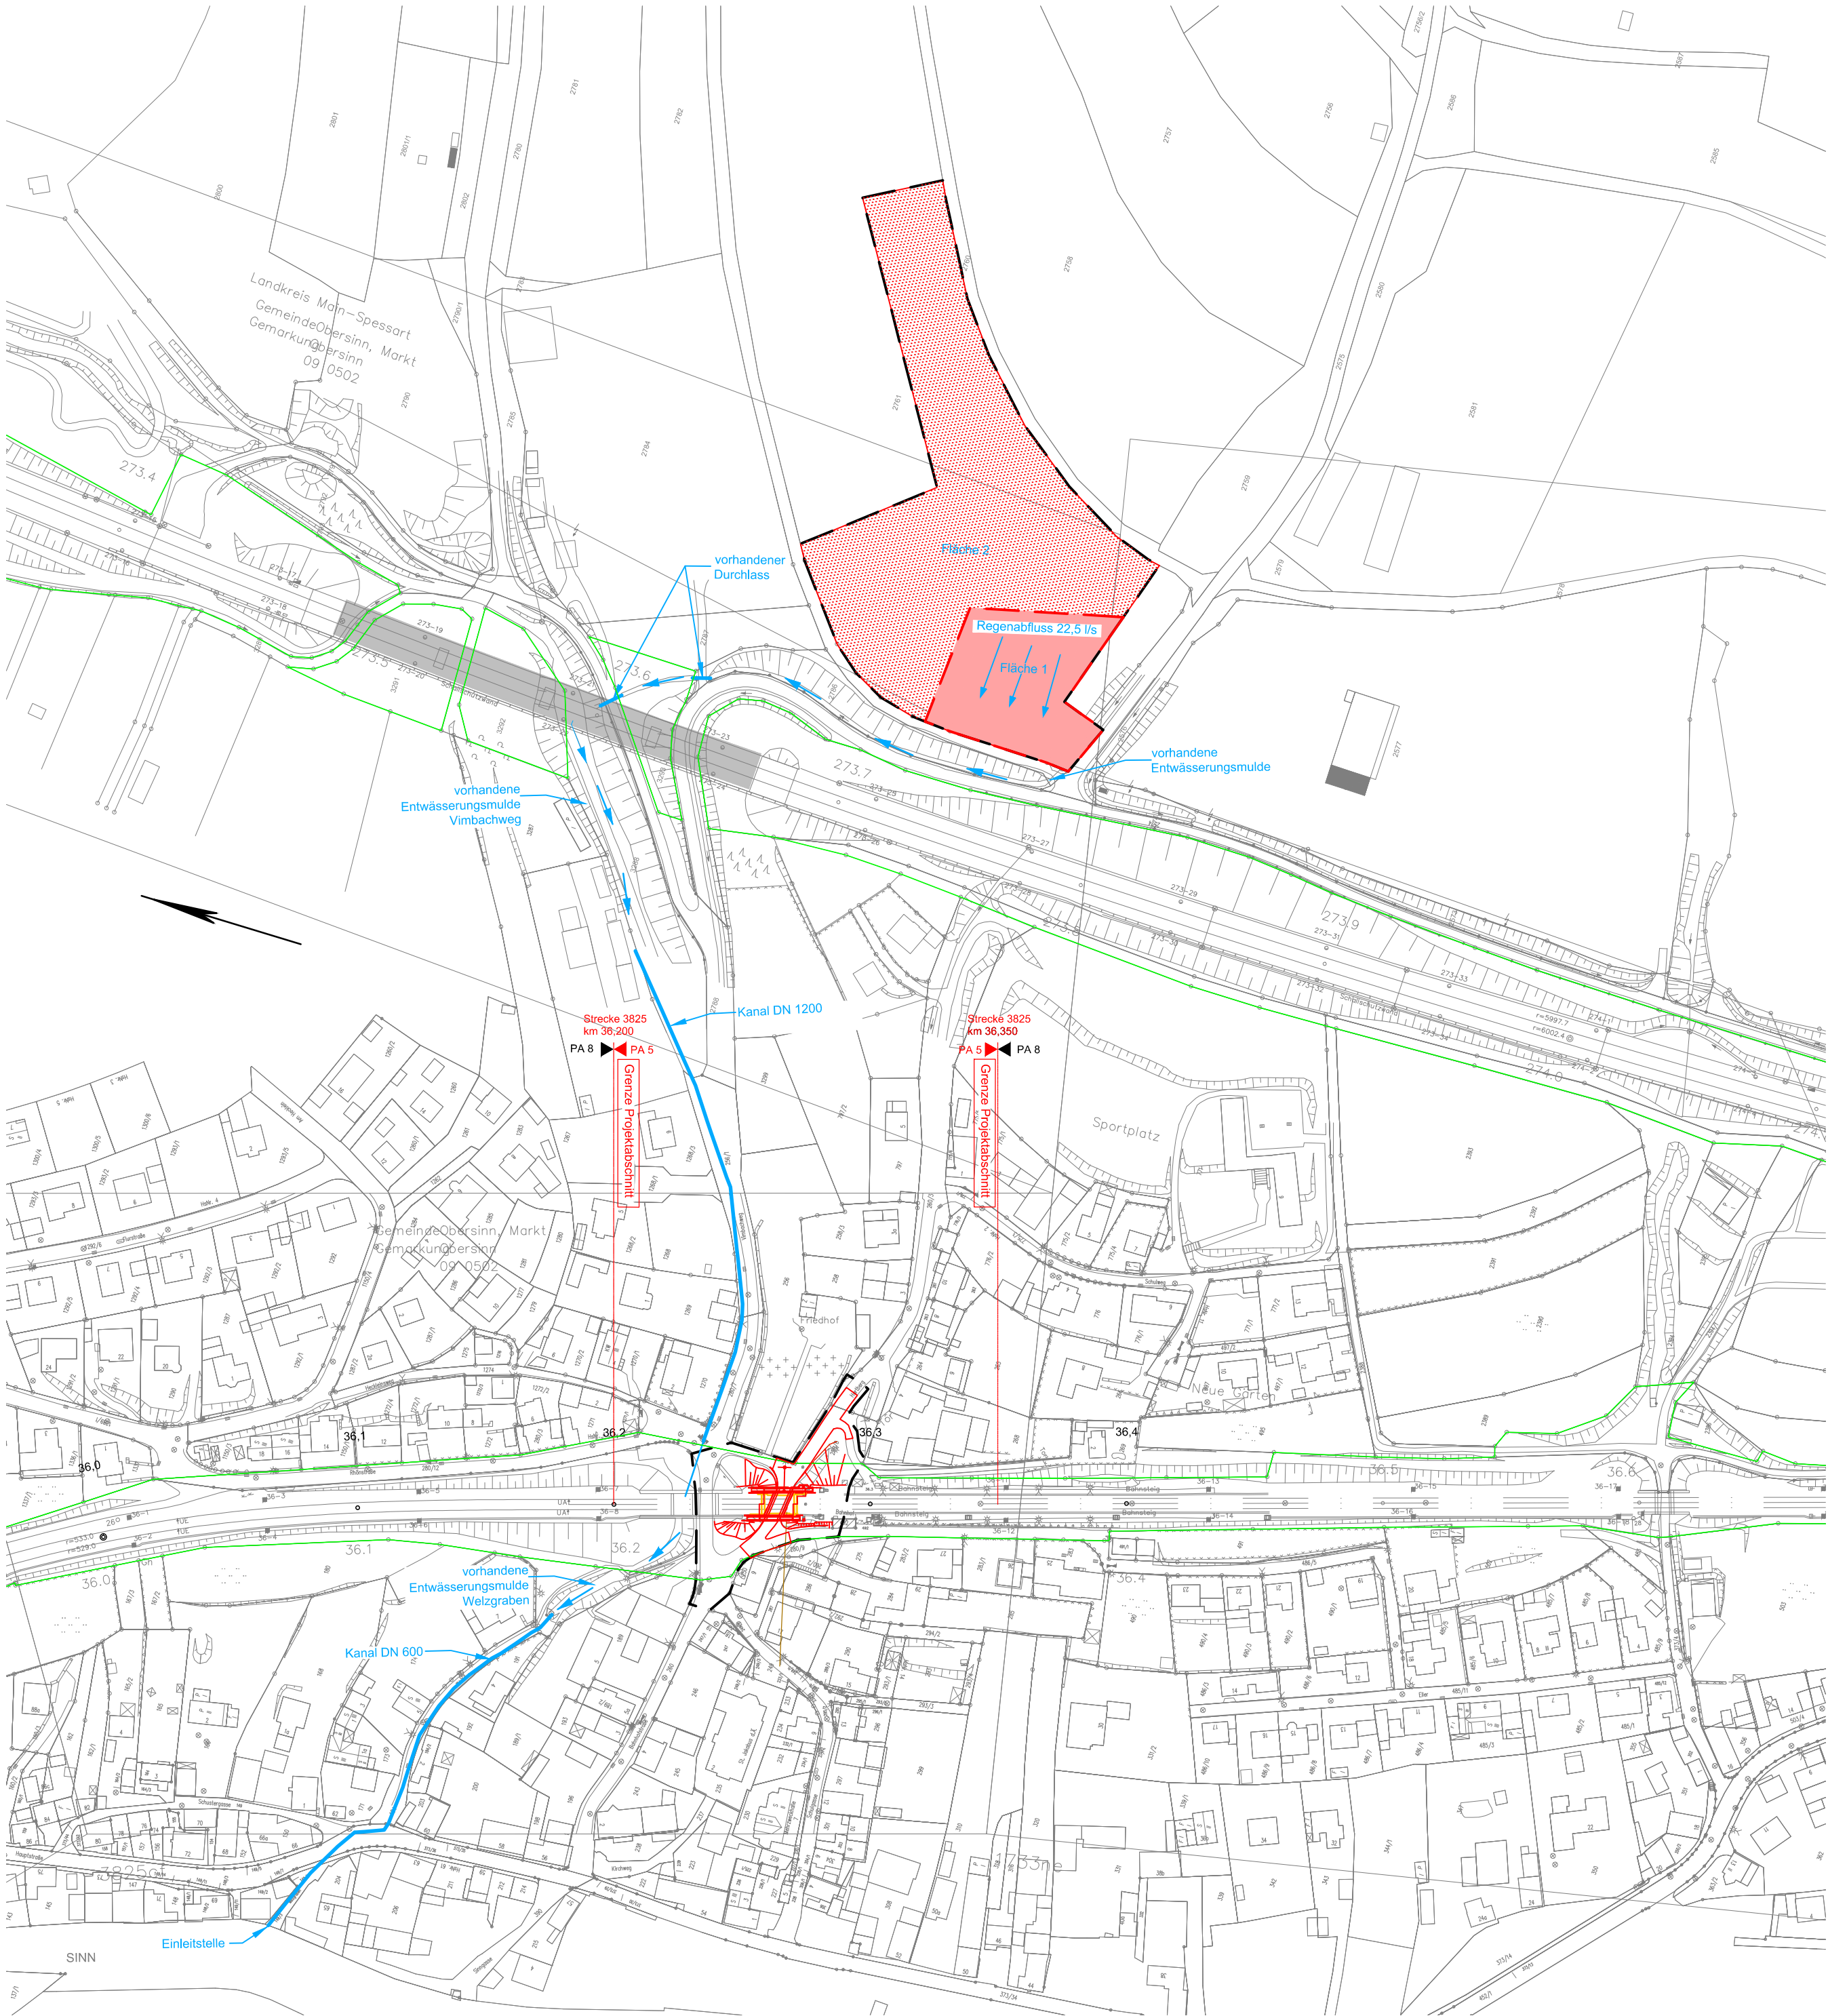

Legende

Bestand / Ivi

Neubau / Änderung

Rückbau

äußere Grenze der vorhabenträgereigenen Grundstücke

Planfeststellungsgrenze


bauzeitliche Entwässerung

Dokument nur für Ausschreibung

Anlage 03.03.04.02.01

Unterlage 16.2

Genehmigungsvermerk Eisenbahn-Bundesamt

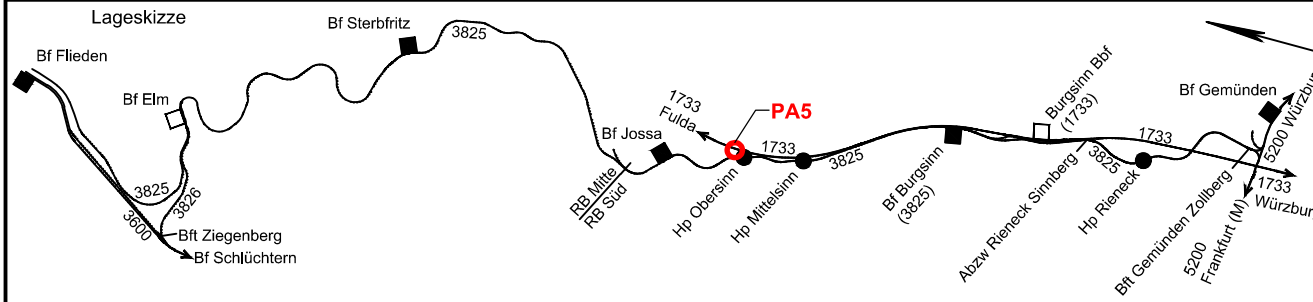

0	Ausgangsverfahren: Antragsfassung	31.05.2024
Index	Änderungen bzw. Ergänzungen	Planungsstand

Genehmigungsplanung: Unterlage für eine Entscheidung nach § 18 AEG

Vorhabenträger:
DB InfraGO AG **DB InfraGO**
Anlagen- und Instandhaltungsmanagement
Netz Würzburg
Rimpfarrer Str. 7
97080 Würzburg
Würzburg,
Ört, Datum, Unterschrift

Planverfasser:
INGE
GP Flieden-Gemünden
c/o KREBS+KIEFER
Heinrich-Hertz-Straße 2
64295 Darmstadt
Heidelberg, 31.05.2024
Ört, Datum, Unterschrift

KREBS+KIEFER
BLING
VÖRINGER
RLP

Planzeichen: GP_16_02_ELP-0
Projekt-Nr.: -

	Datum	Name
gez.	04/2024	Kamuf
bearb.	04/2024	Hertel
gepr.	04/2024	Dautovic

Höhensystem: DHHN2016
Koordinatensystem: DB_Ref 2016
Ursprungsplan: IM 3825 CF
Blattgröße: 420x780
Maßstab: 1:2000

PA 5 : Änderung der Eisenbahnüberführung Hartbergstraße
Strecke 3825 Flieden-Gemünden
Bahn-km 36,200 bis 36,350

Planart:	Lageplan
Planinhalt:	Eisenbahnüberführung Hartbergstraße Entwässerung Baustelleneinrichtungsfläche 36,200 Bauzustand

Plangröße: 0.25m² (42,0x59,4cm)