


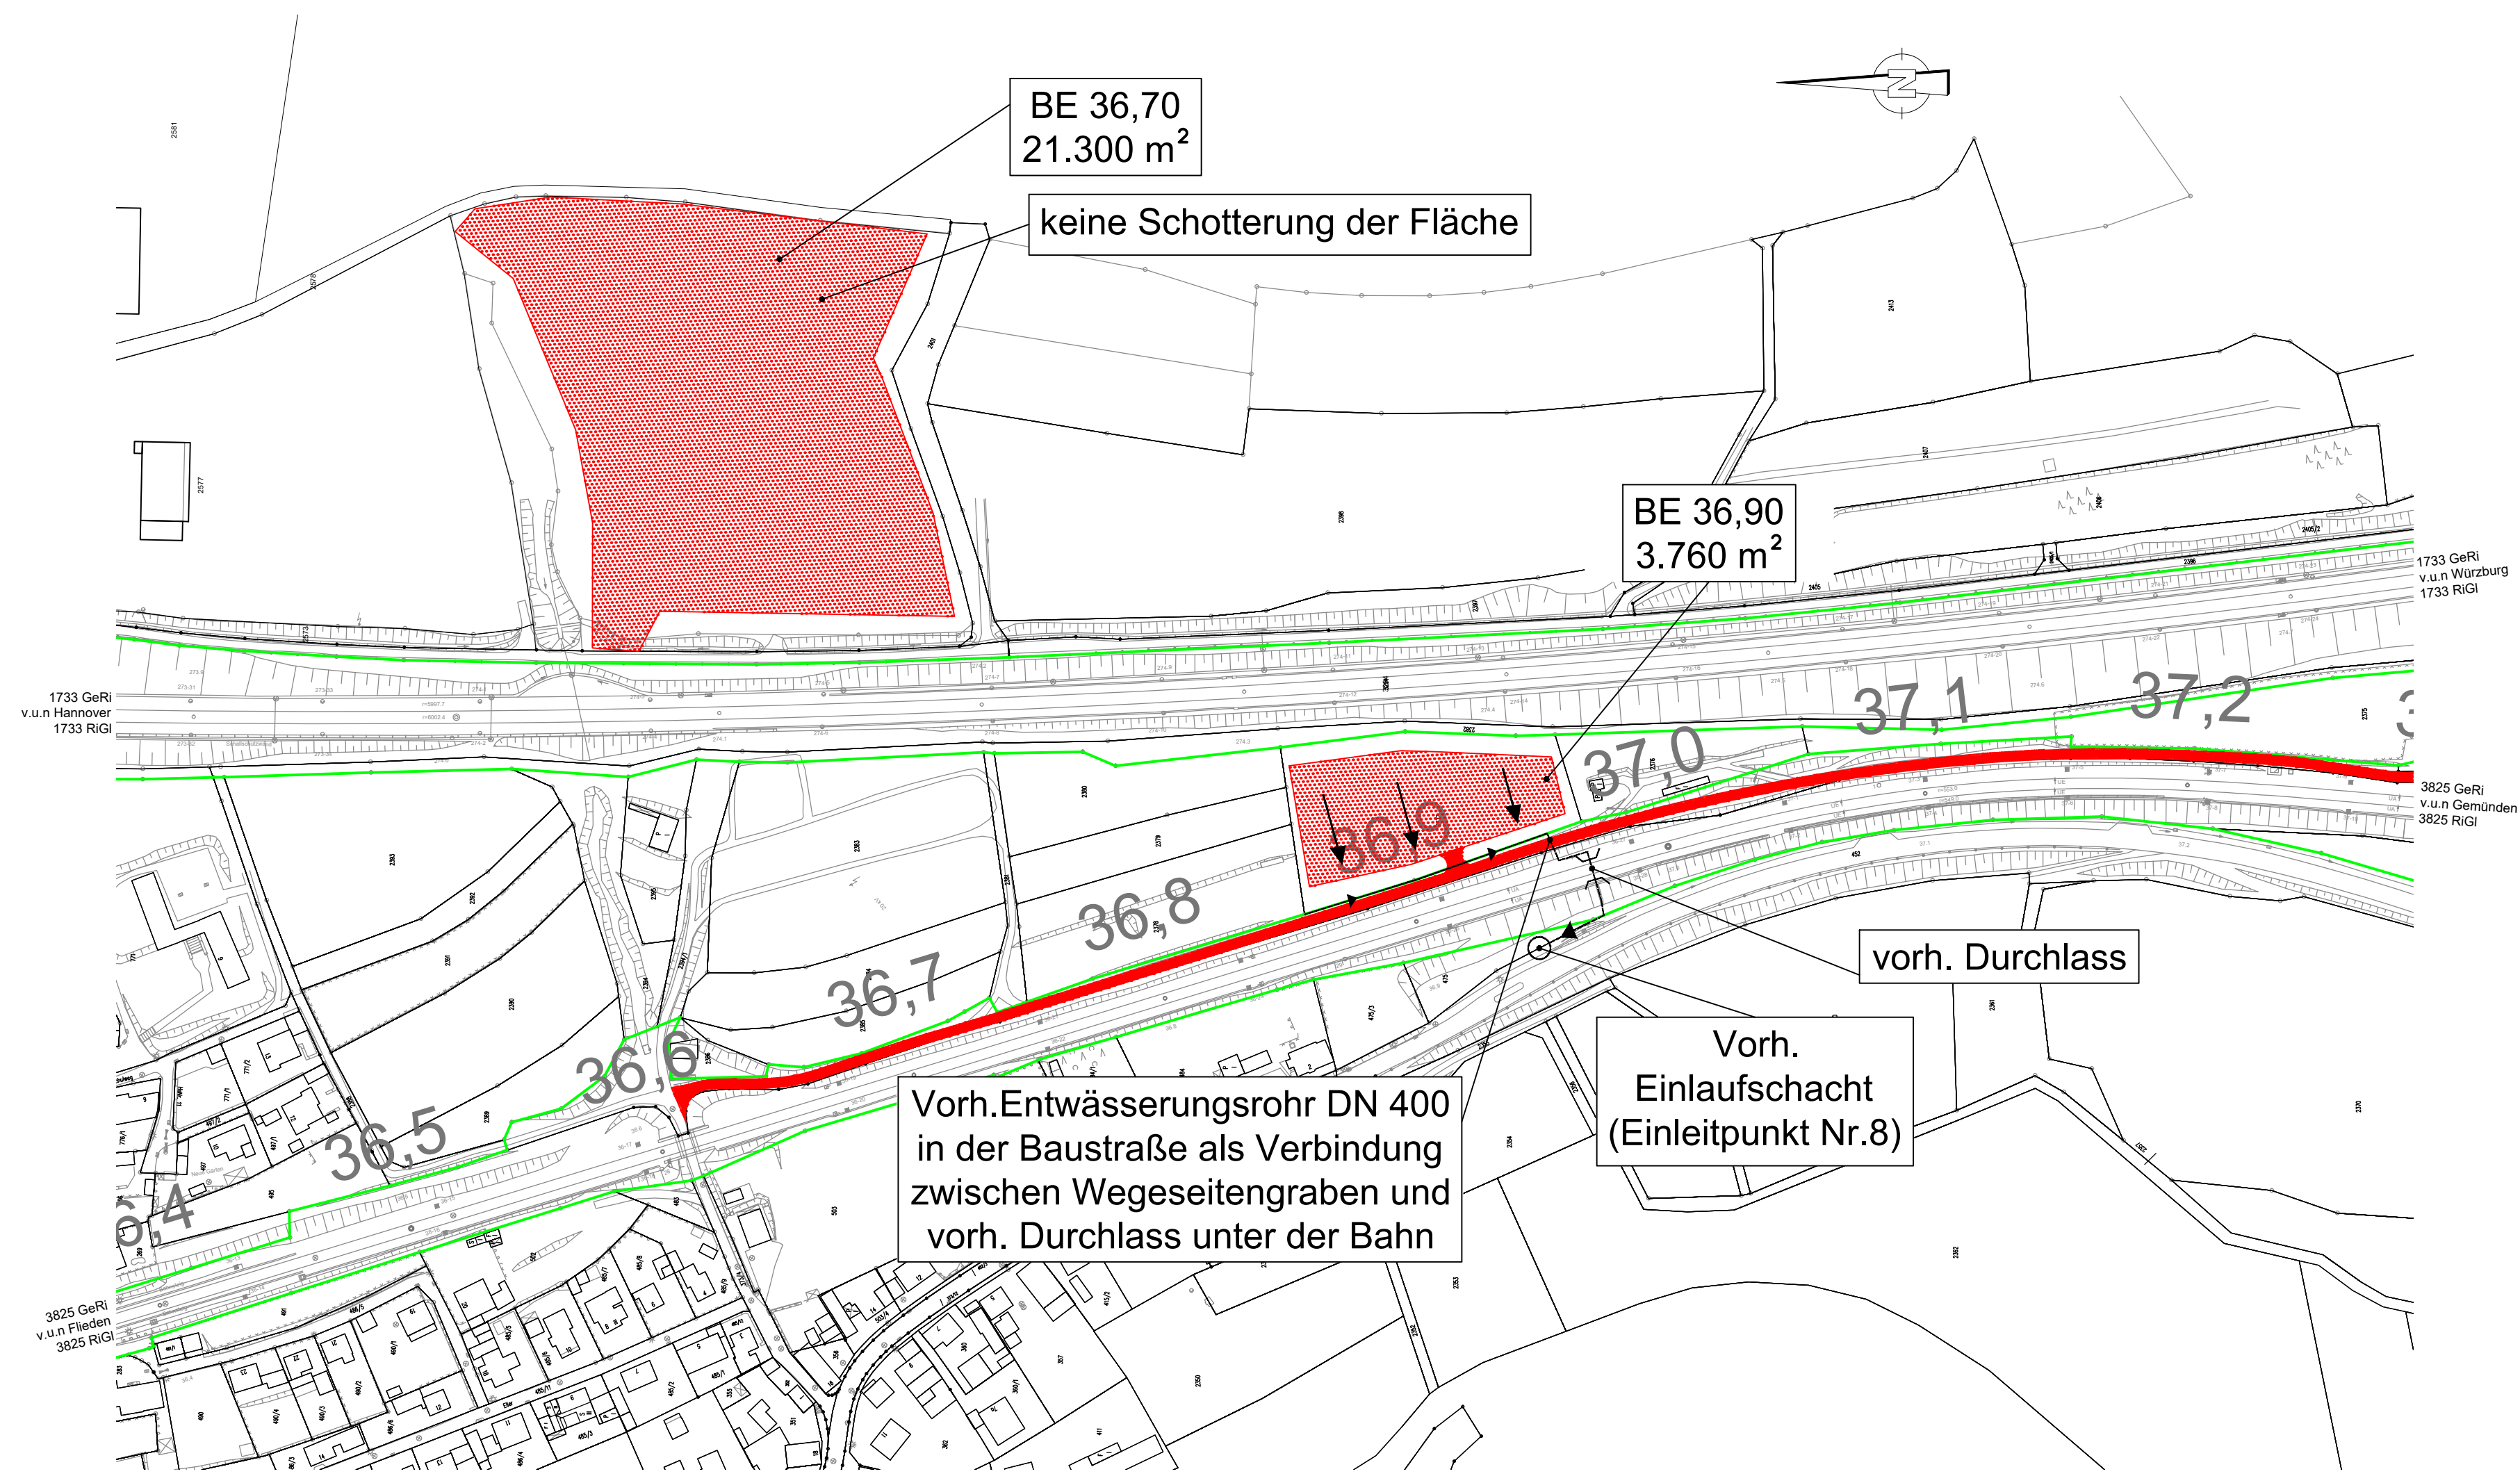

- Legende:**
- Bestand / IVL
 - Neubau / Änderung
 - äußere Grenze der vorhabentragereigenen Grundstücke
 - Kreis- / Gemeindegrenze
 - Gemarkungsgrenze
 - Flurgrenze
 - Flurstücksgrenze
 - Zugehörigkeitshaken
 - Flurstücksnummer
 - Baustelleneinrichtungsfläche
 - Baustraße
 - Entwässerung
- Kataster

1.ÄNDERUNG

Dokument nur für Ausschreibung

Unterlage 20.1.9

Anlage 03.03.04.02.02

Genehmigungsvermerk Eisenbahn-Bundesamt

Lageskizze

a	Ausgangsverfahren: 1. Änderung im Verfahren	03.12.2024
Index 0	Änderungen bzw. Ergänzungen bleibt frei	Planungsstand

Diese Unterlage war in der Antragsfassung (Index 0) noch nicht Bestandteil der Planunterlagen, sondern wurde erst im Rahmen der 1. Änderung im Verfahren (Index a) als zusätzliche Unterlage in dem Planunterlagen ergänzt.

Genehmigungsplanung: Unterlage für eine Entscheidung nach § 18 AEG

Vorhabenträger:
DB Netz AG **DB NETZE**
Netz Würzburg
I.NA-S-N-WÜR-P
Rimparer Straße 7
97080 Würzburg

Kassel
Ört, Datum, Unterschrift

Vertreter des Vorhabenträgers:
DB Netz AG **DB NETZE**
Regionalbereich Mitte
Projekte Tunnel/Strecke I.NI-MI-K-T
Hahnstraße 49
60528 Frankfurt am Main

Frankfurt
Ört, Datum, Unterschrift

Planzeichen: GP_20_01_09_LP_Entw.pdf

Projekt-Nr.:

Datum	Name
gez. 10/2024	Danda
bearb. 10/2024	Danda
gepr. 10/2024	Streich

Höhensystem: DHHN2016

Koordinatensystem: DB_REF2016

Ursprungsplan: IVI 1733 NE

Blattgröße: 841 x 297

Maßstab: 1:2000

Hasselmann und Müller
Planungsgesellschaft mbH
Bau Verkehr Umwelt
Frankenstraße 1-3, 56068 Koblenz, Tel: +49 (0) 261 97376310

Koblenz, 03.12.2024, Streich
Ört, Datum, Unterschrift

PA 4: Erneuerung Tunnel Ruppertsberg und Umbau der Verkehrstation Bf Jossa

Strecke 3825 Flieden - Gemünden

Bahn-km 32,640 bis 35,300

Planart: Lageplan

Planinhalt: Strecke 3825
km 36,384 - 37,286
Entwässerung Baustelleneinrichtungsflächen und Baustraße Obersinn

Bearbeiter/in: S.danda

Stand: 31.10.2024

Druckdatum: 31.10.2024

Layout Name: Layout

Layer Status: Plastische