

682325

682350



5640700

5640700

Geophysikalische Sondierung

Jena Göschwitz Gleis 15

Legende

- mittels Georadar sondierte Fläche
- nicht begehbare Fläche

Störkörper Nummer

- Kategorie 1 mit Tiefe [m] (rot)
- Kategorie 2

Hintergrundkarte:
OpenStreetMap


Methode: Georadar 200 und 600 MHz	Projektnummer: Nolte: 11-25-4633 DB: A556969
---	--

Auswertung Messfläche:
Messfl. Radar: 2592 m²
Messtiefe: 2 m
Messfl. nicht sondierbar: 152 m²

Ggf. vorhandene unterirdische Leitungen sind nicht dargestellt

Koordinatensystem: ETRS89 / UTM zone 32N

Messdatum: 06.10.2025	Bearbeiter: Ch. Wölfel, Co. Wölfel
Lageplandatum: 08.10.2025	Bearbeiter: Chris Wölfel

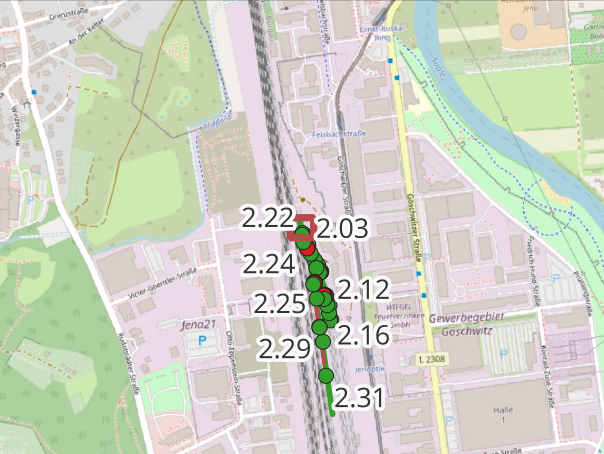

Auftraggeber:
DB InfraGO AG
Regionalbereich Südost
Brandenburger Straße 1
04103 Leipzig




Auftragnehmer:
Nolte Geoservices GmbH
Hanns-Martin-Schleyer-Str. 14
48301 Nottuln
Tel.: +49 251 2024 7040



682325

682350

Kartenmaßstab: 1:150

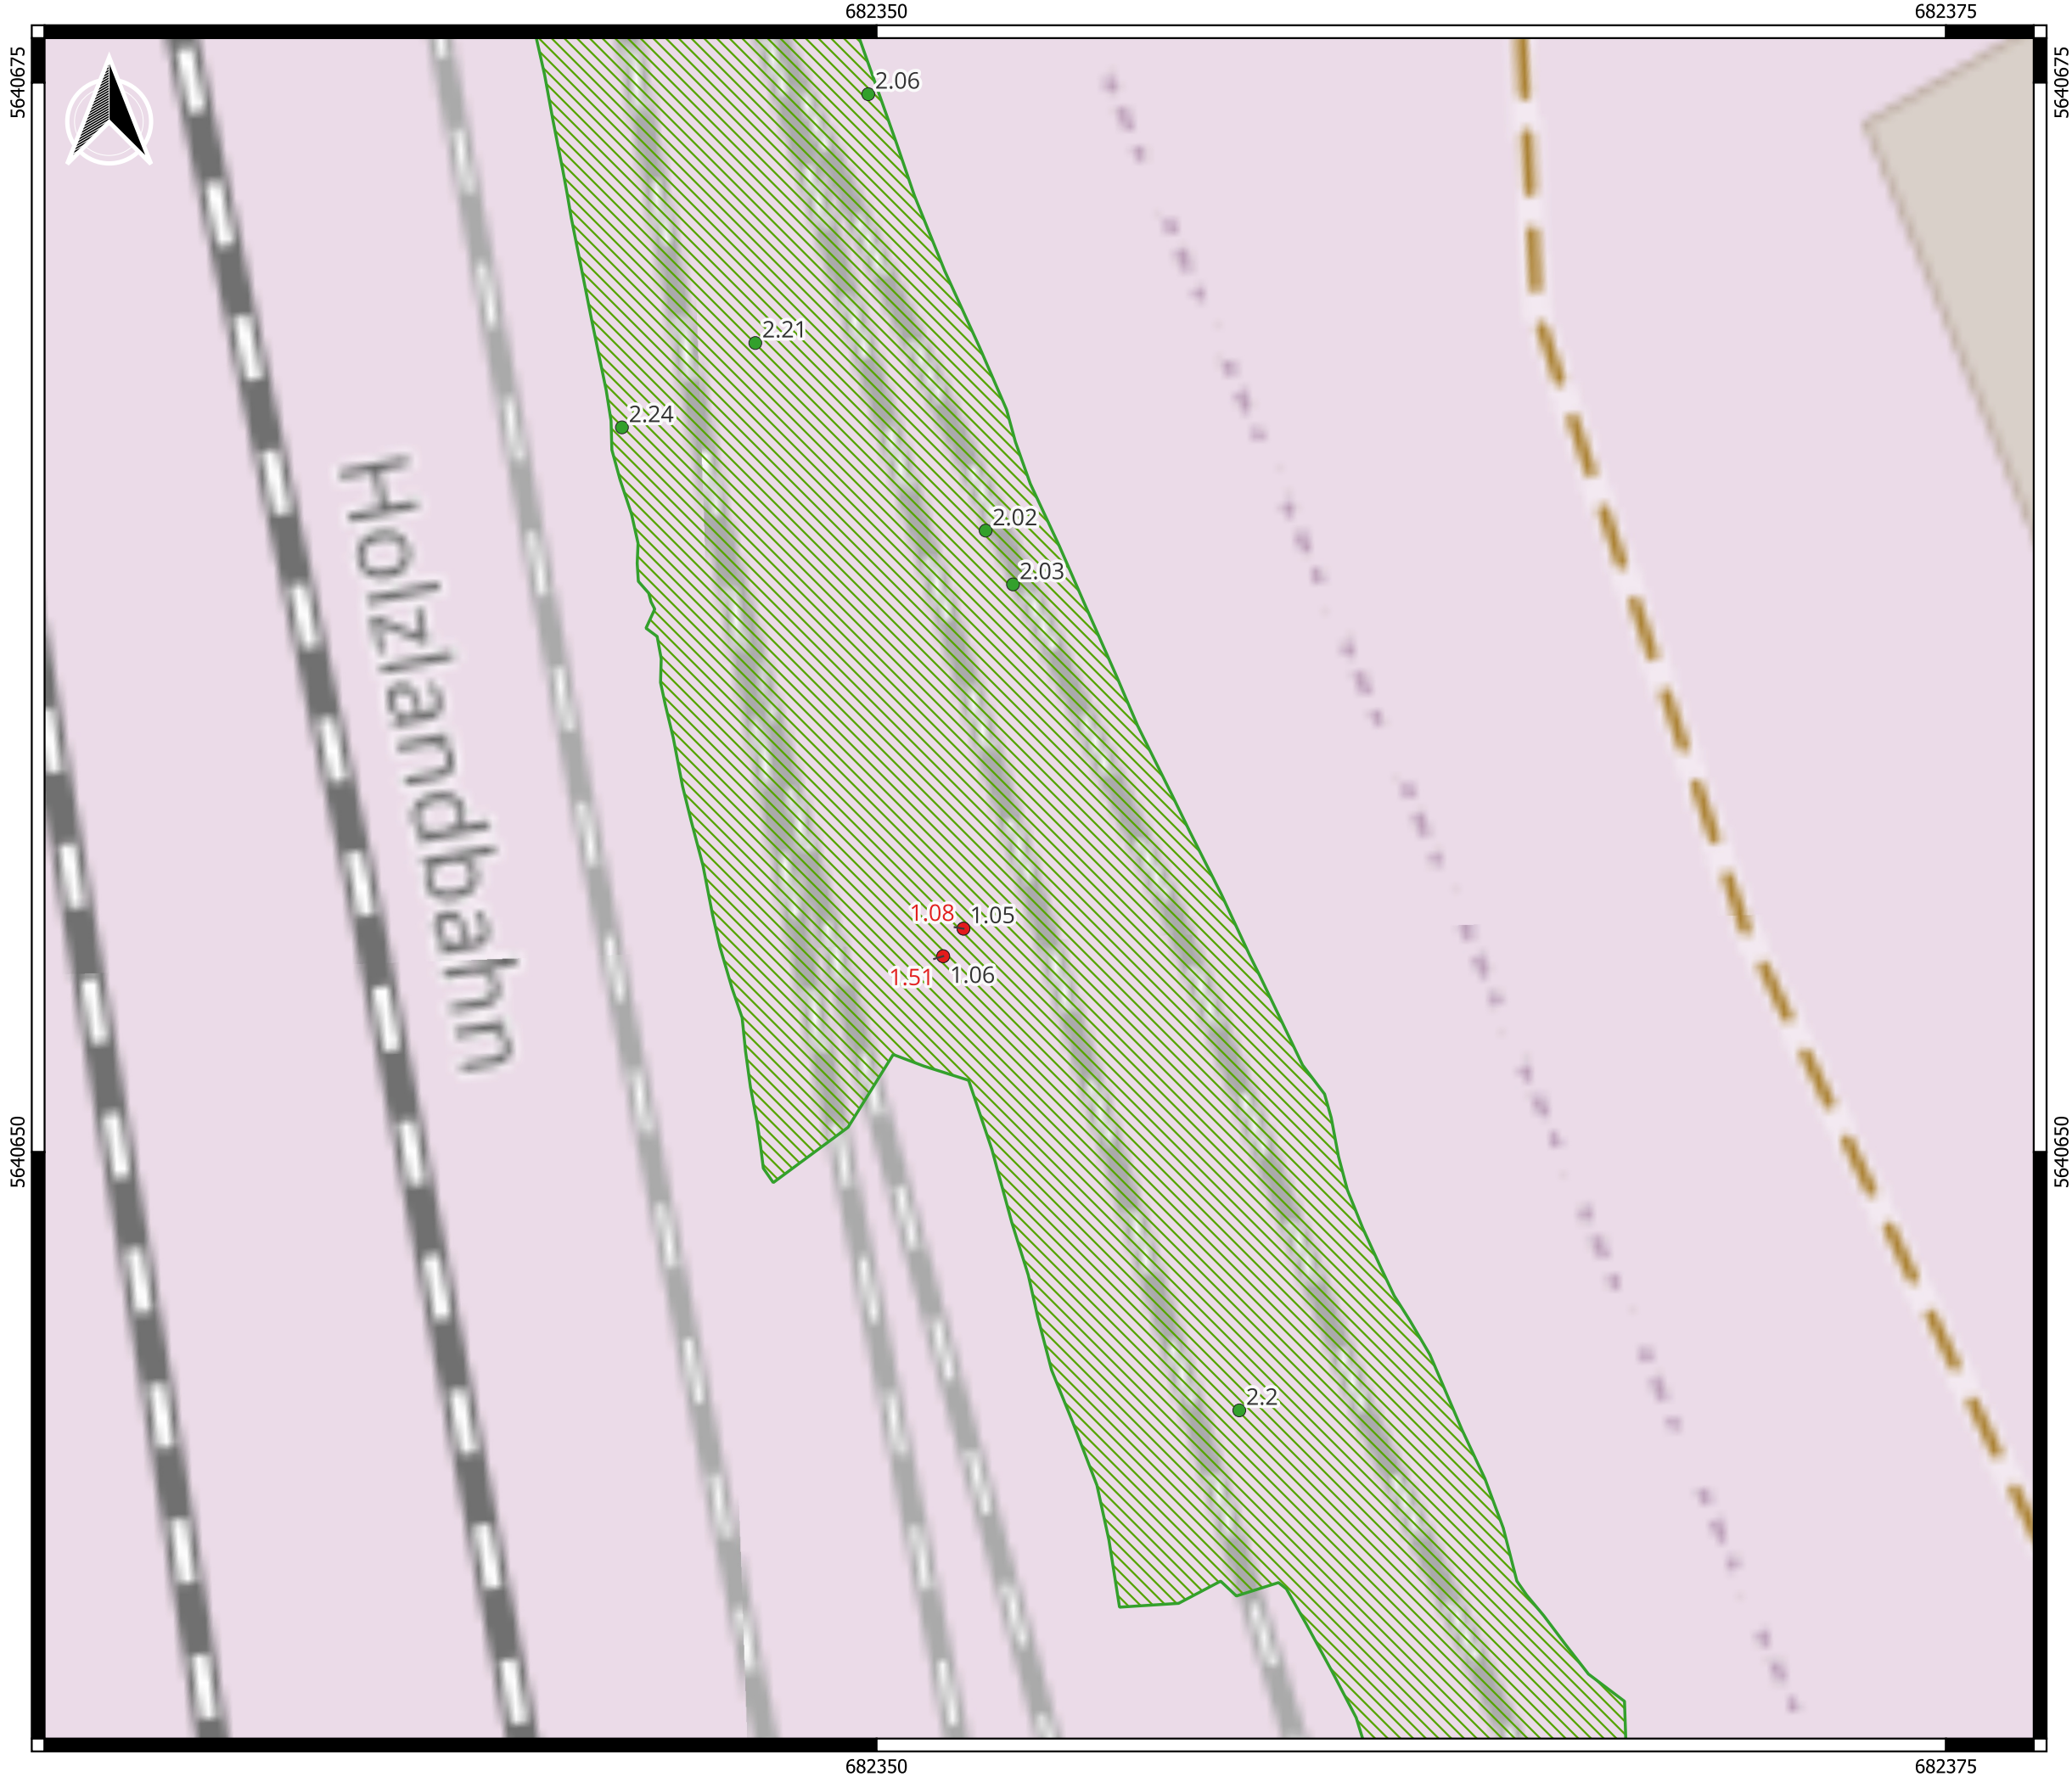

Geophysikalische Sondierung

Jena Göschwitz Gleis 15

Legende

 mittels Georadar sondierte Fläche

 nicht begehbare Fläche

Störkörper Nummer

 Kategorie 1 mit Tiefe [m] (rot)

 Kategorie 2

Hintergrundkarte:

OpenStreetMap

Methode:
Georadar 200 und
600 MHz

Projektnummer:
Nolte: 11-25-4633
DB: A556969

Auswertung Messfläche:
Messfl. Radar: 2592 m²
Messtiefe: 2 m
Messfl. nicht sondierbar: 152 m²

Ggf. vorhandene unterirdische Leitungen sind nicht dargestellt


Koordinatensystem: ETRS89 / UTM zone 32N

Messdatum:
06.10.2025

Bearbeiter:
Ch. Wölfel, Co. Wölfel

Lageplandatum:
08.10.2025

Bearbeiter:
Chris Wölfel

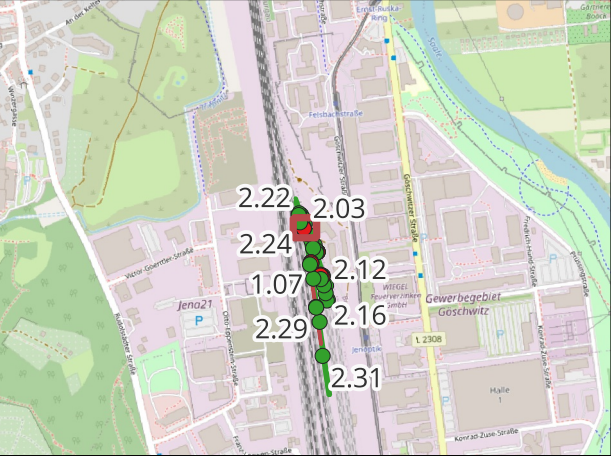

Auftraggeber:
DB InfraGO AG
Regionalbereich Südost
Brandenburger Straße 1
04103 Leipzig




Auftragnehmer:
Nolte Geoservices GmbH
Hanns-Martin-Schleyer-Str. 14
48301 Nottuln
Tel.: +49 251 2024 7040



Kartenmaßstab: 1:150

Lageplanseite 2 von 10

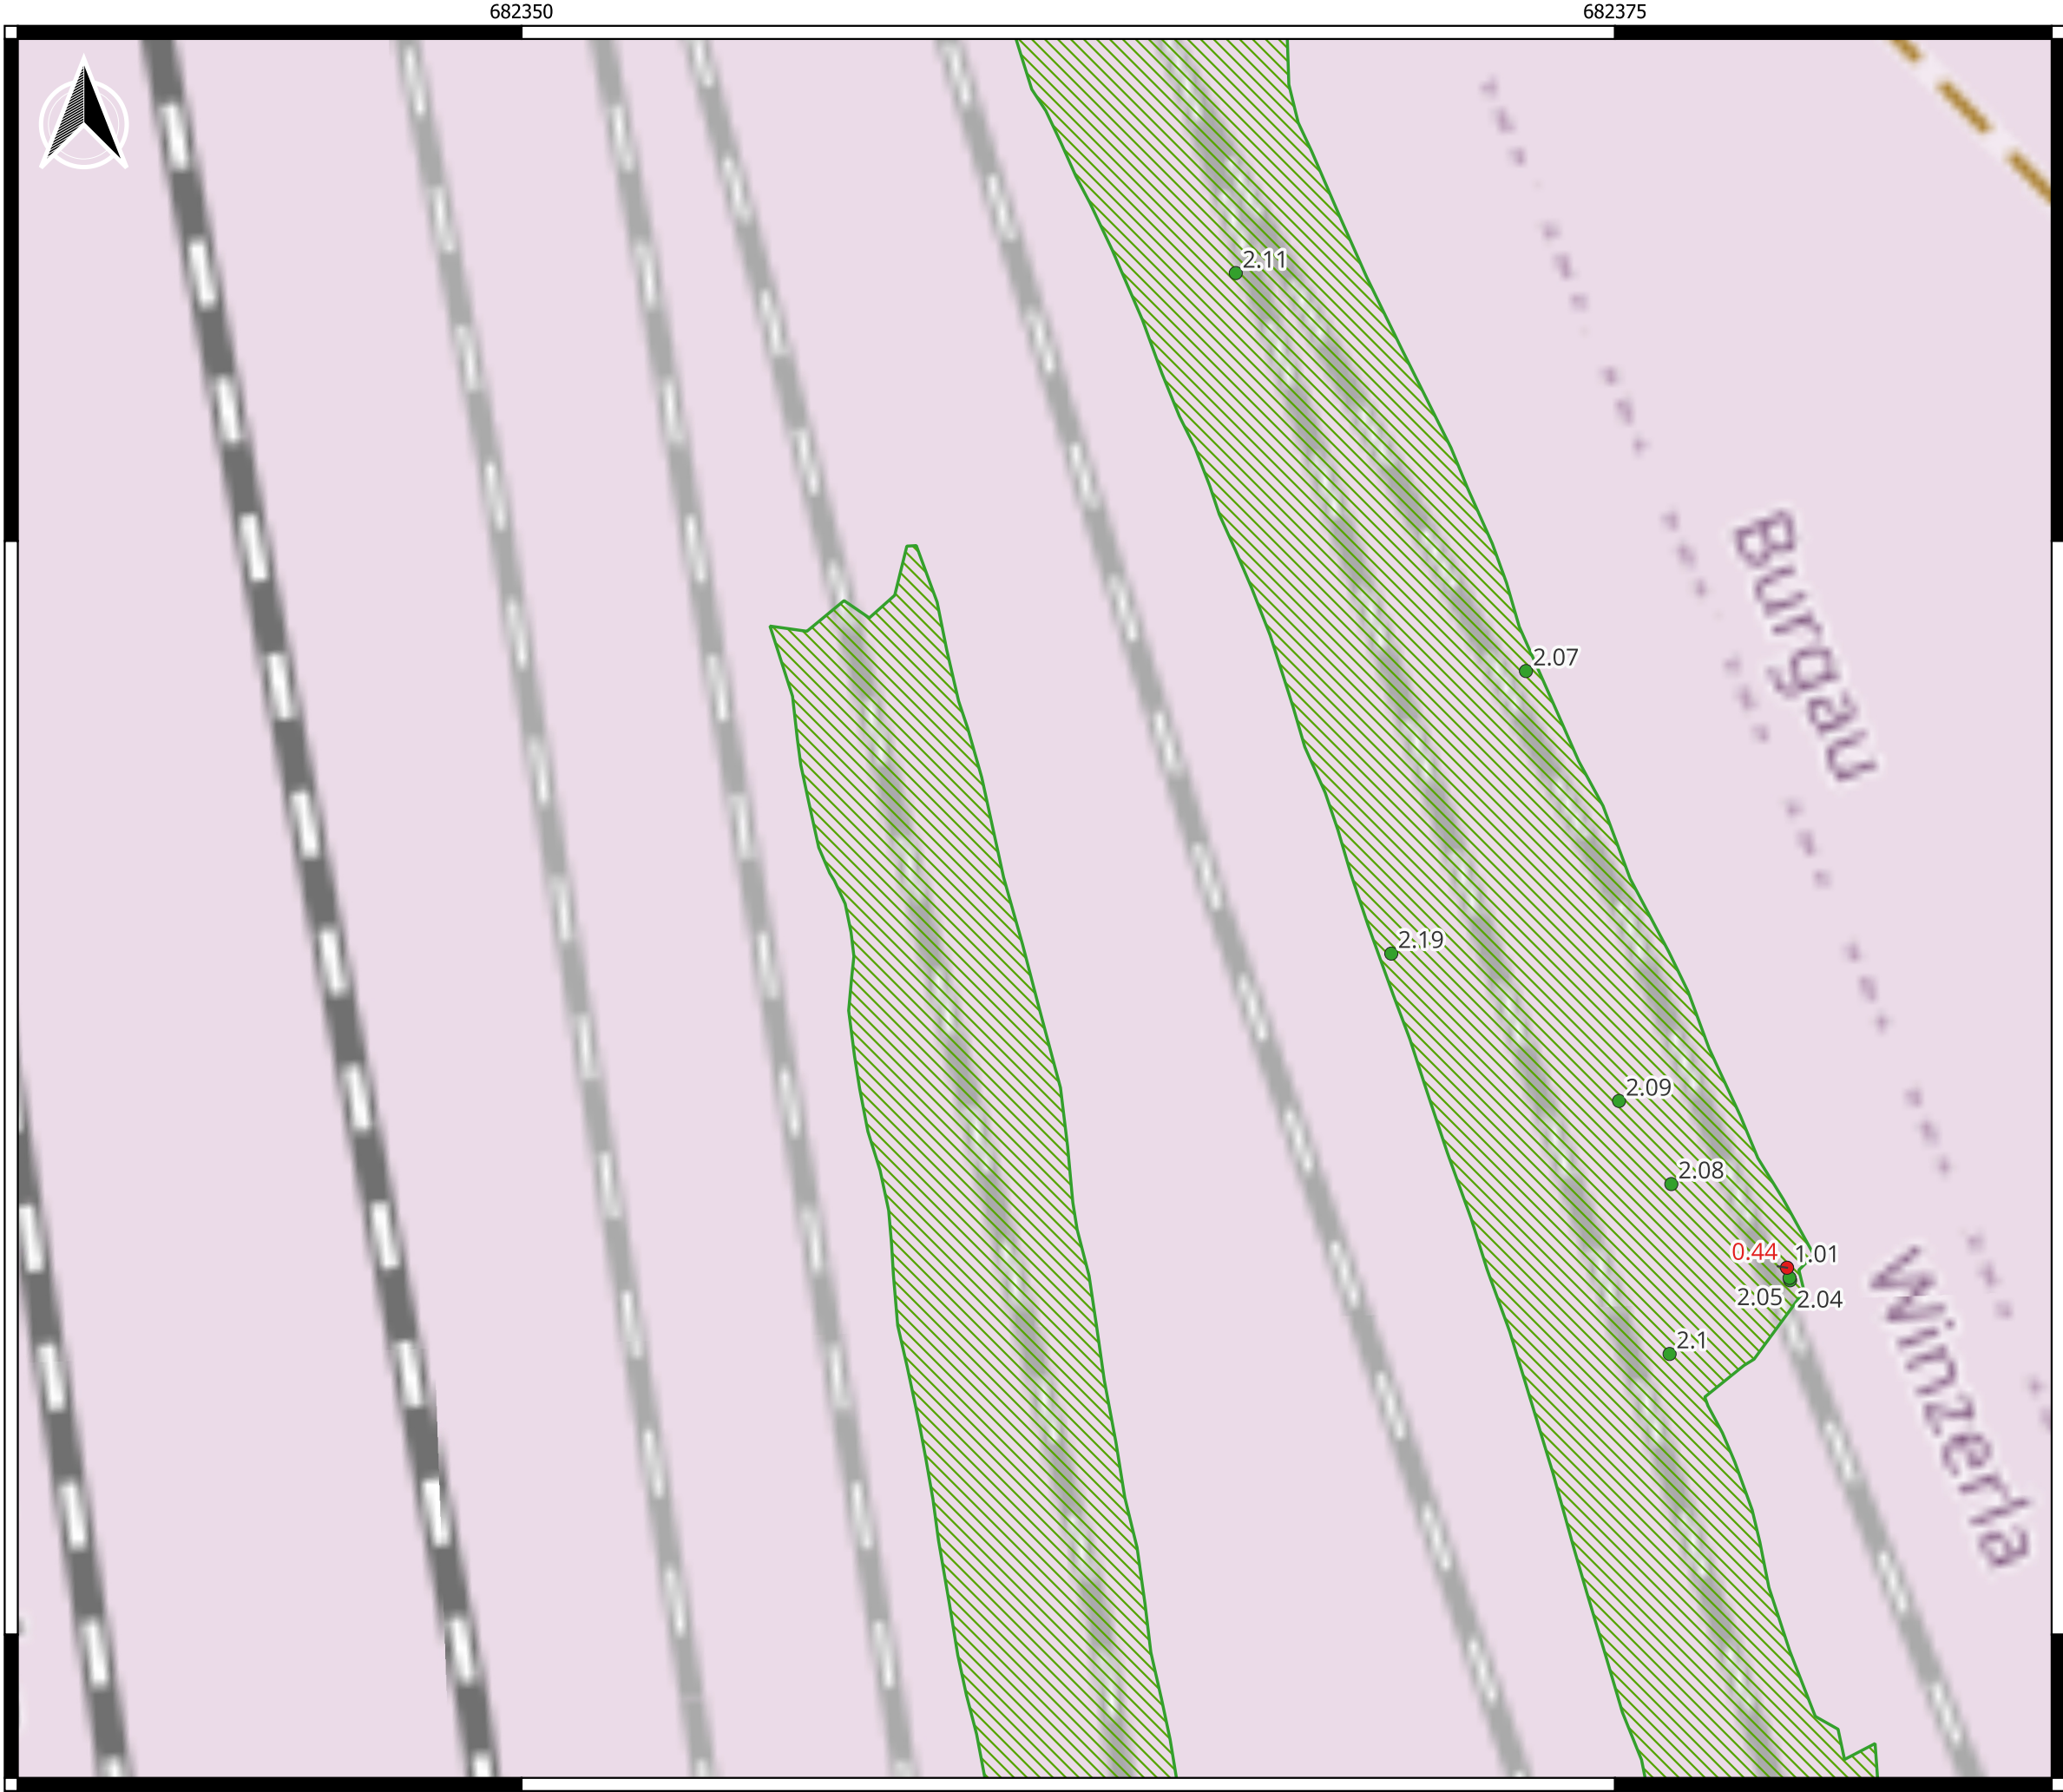

Geophysikalische Sondierung

Jena Göschwitz Gleis 15

Legende

- mittels Georadar sondierte Fläche
- nicht begehbare Fläche

Störkörper Nummer

- Kategorie 1 mit Tiefe [m] (rot)
- Kategorie 2

Hintergrundkarte:
OpenStreetMap

Methode: Georadar 200 und 600 MHz	Projektnummer: Nolte: 11-25-4633 DB: A556969
---	--

Auswertung Messfläche:
Messfl. Radar: 2592 m²
Messtiefe: 2 m
Messfl. nicht sondierbar: 152 m²


Ggf. vorhandene unterirdische Leitungen sind nicht dargestellt

Koordinatensystem: ETRS89 / UTM zone 32N

Messdatum: 06.10.2025	Bearbeiter: Ch. Wölfel, Co. Wölfel
Lageplandatum: 08.10.2025	Bearbeiter: Chris Wölfel

Auftraggeber:
DB InfraGO AG
Regionalbereich Südost
Brandenburger Straße 1
04103 Leipzig

Auftragnehmer:
Nolte Geoservices GmbH
Hanns-Martin-Schleyer-Str. 14
48301 Nottuln
Tel.: +49 251 2024 7040

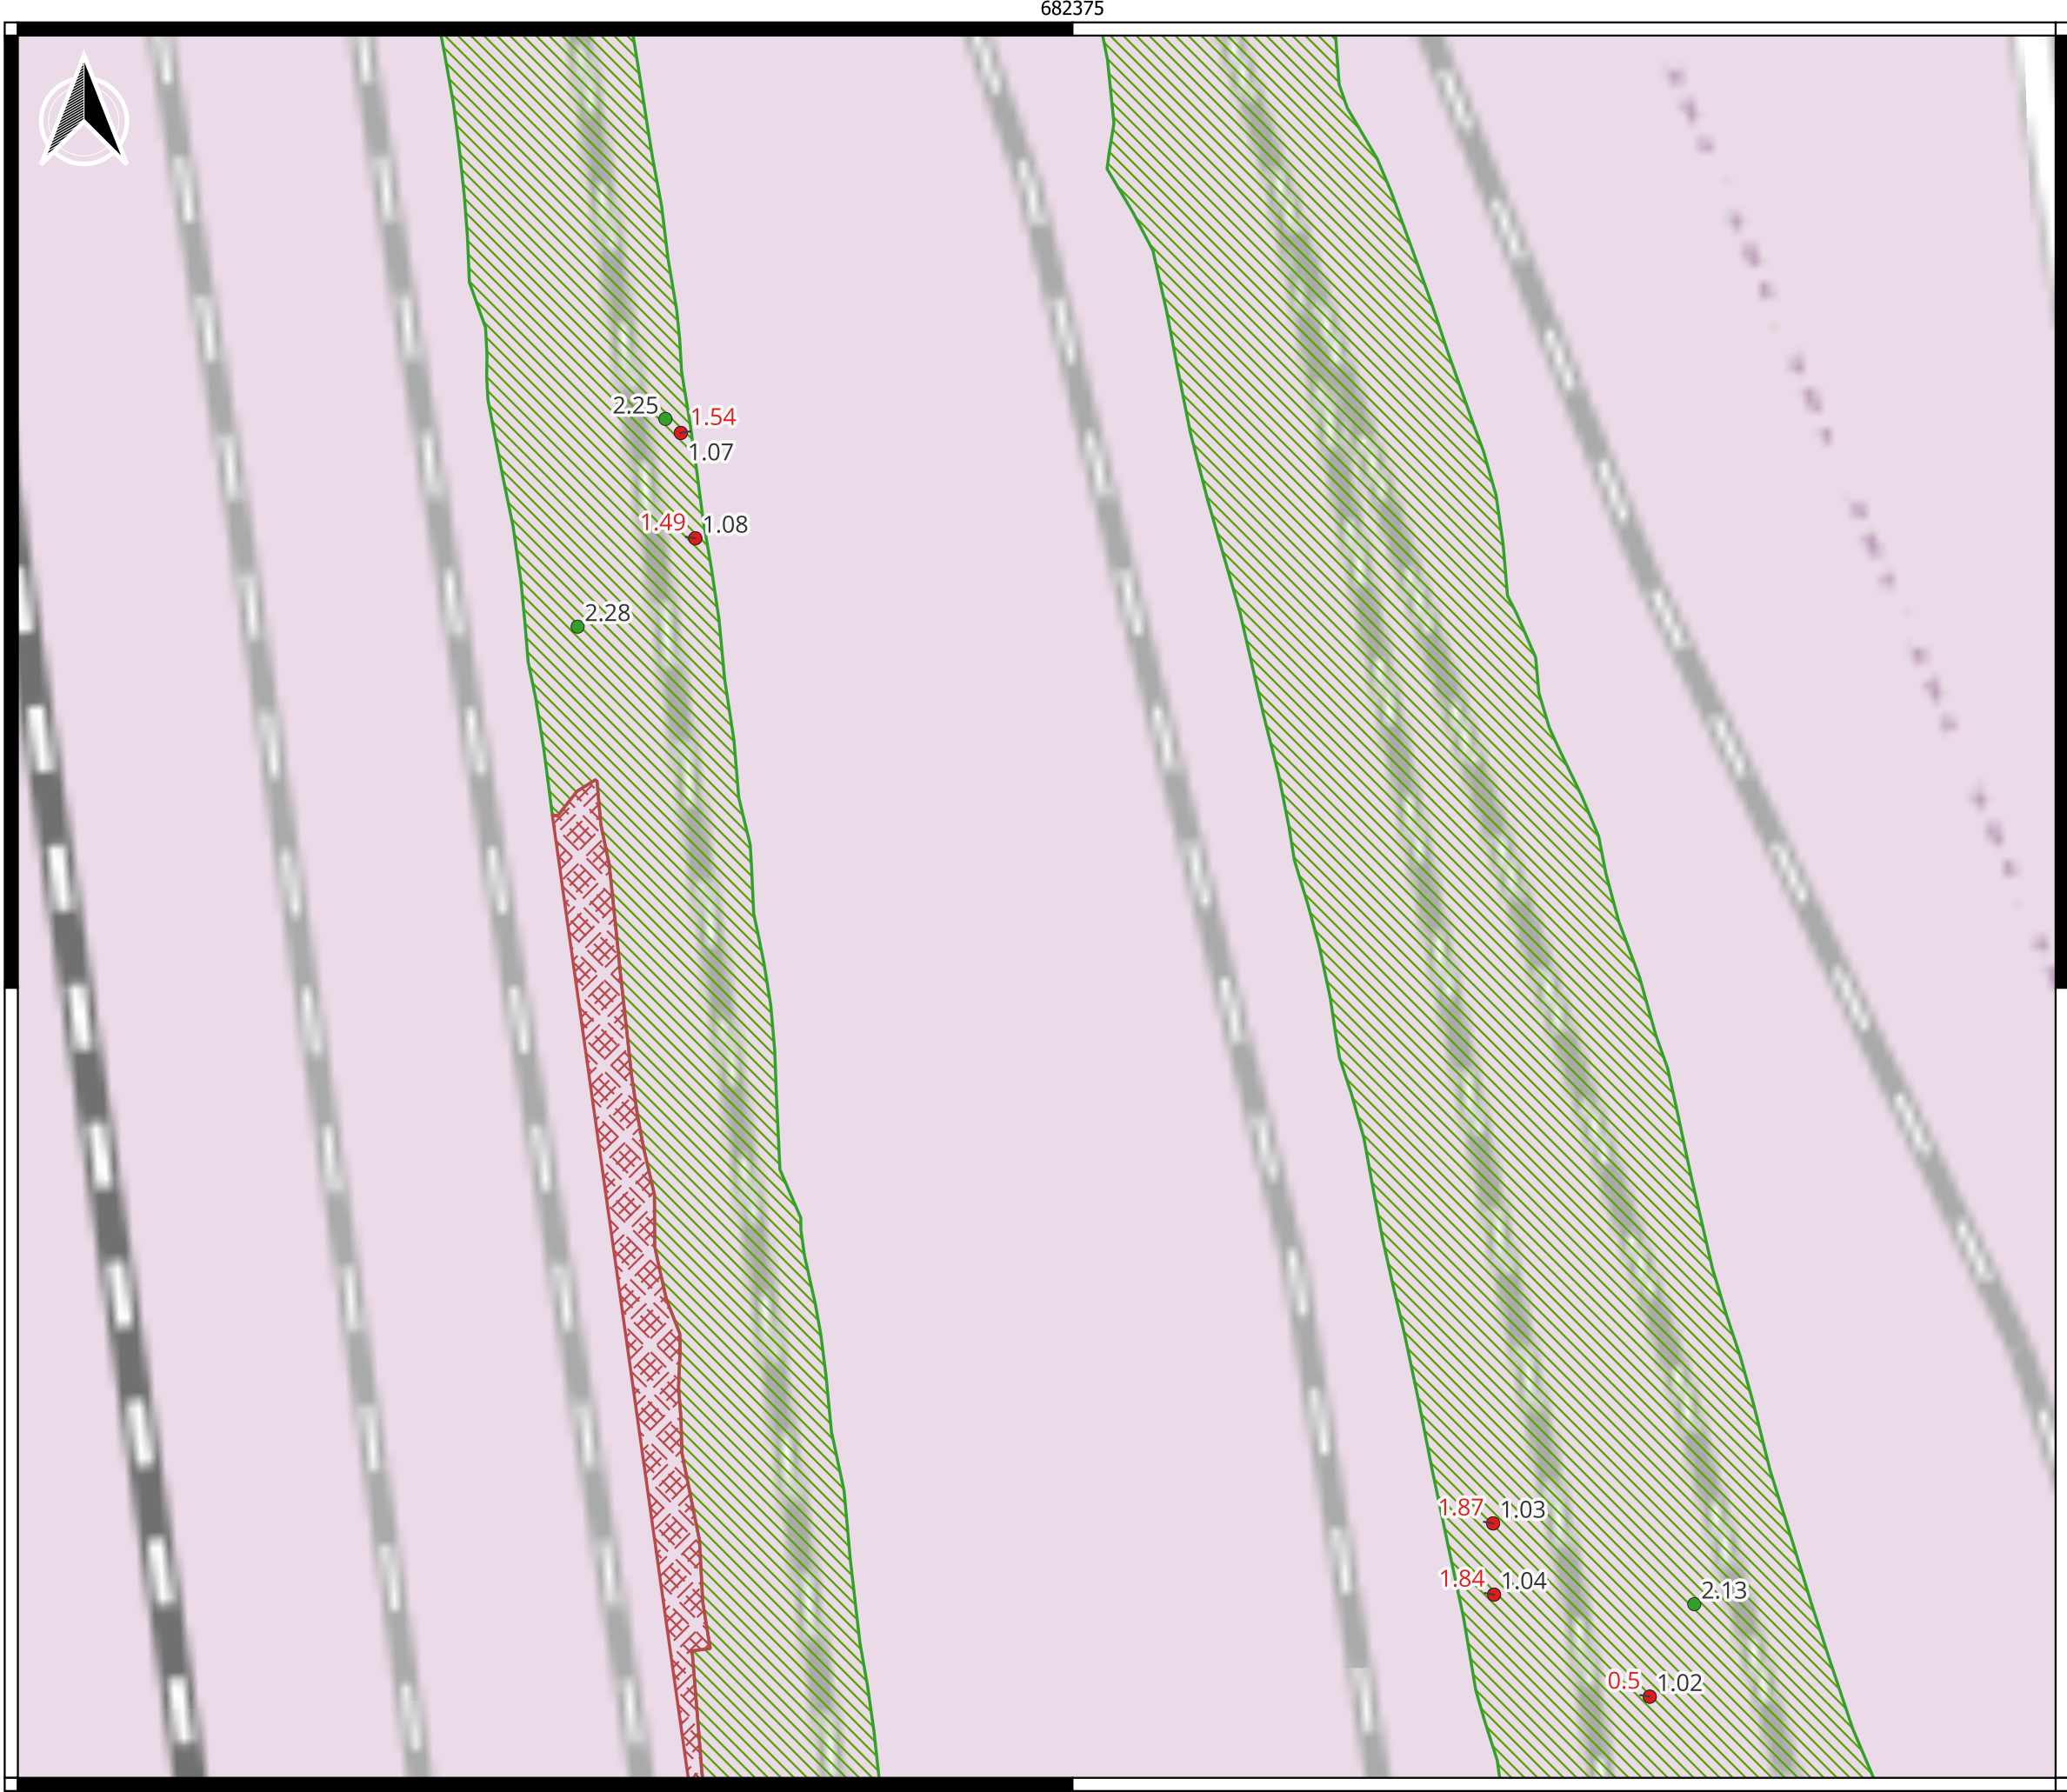

Geophysikalische Sondierung

Jena Göschwitz Gleis 15

Legende

- mittels Georadar sondierte Fläche
- nicht begehbare Fläche

Störkörper Nummer

- Kategorie 1 mit Tiefe [m] (rot)
- Kategorie 2

Hintergrundkarte:
OpenStreetMap

Methode: Georadar 200 und 600 MHz	Projektnummer: Nolte: 11-25-4633 DB: A556969
--------------------------------------	--

Auswertung Messfläche:
Messfl. Radar: 2592 m²
Messtiefe: 2 m
Messfl. nicht sonderbar: 152 m²

Ggf. vorhandene unterirdische Leitungen sind nicht dargestellt

Koordinatensystem: ETRS89 / UTM zone 32N


Messdatum: 06.10.2025	Bearbeiter: Ch. Wölfel, Co. Wölfel
Lageplandatum: 08.10.2025	Bearbeiter: Chris Wölfel

Auftraggeber:
DB InfraGO AG
Regionalbereich Südost
Brandenburger Straße 1
04103 Leipzig

Auftragnehmer:
Nolte Geoservices GmbH
Hanns-Martin-Schleyer-Str. 14
48301 Nottuln
Tel.: +49 251 2024 7040

682375

Kartenmaßstab: 1:150

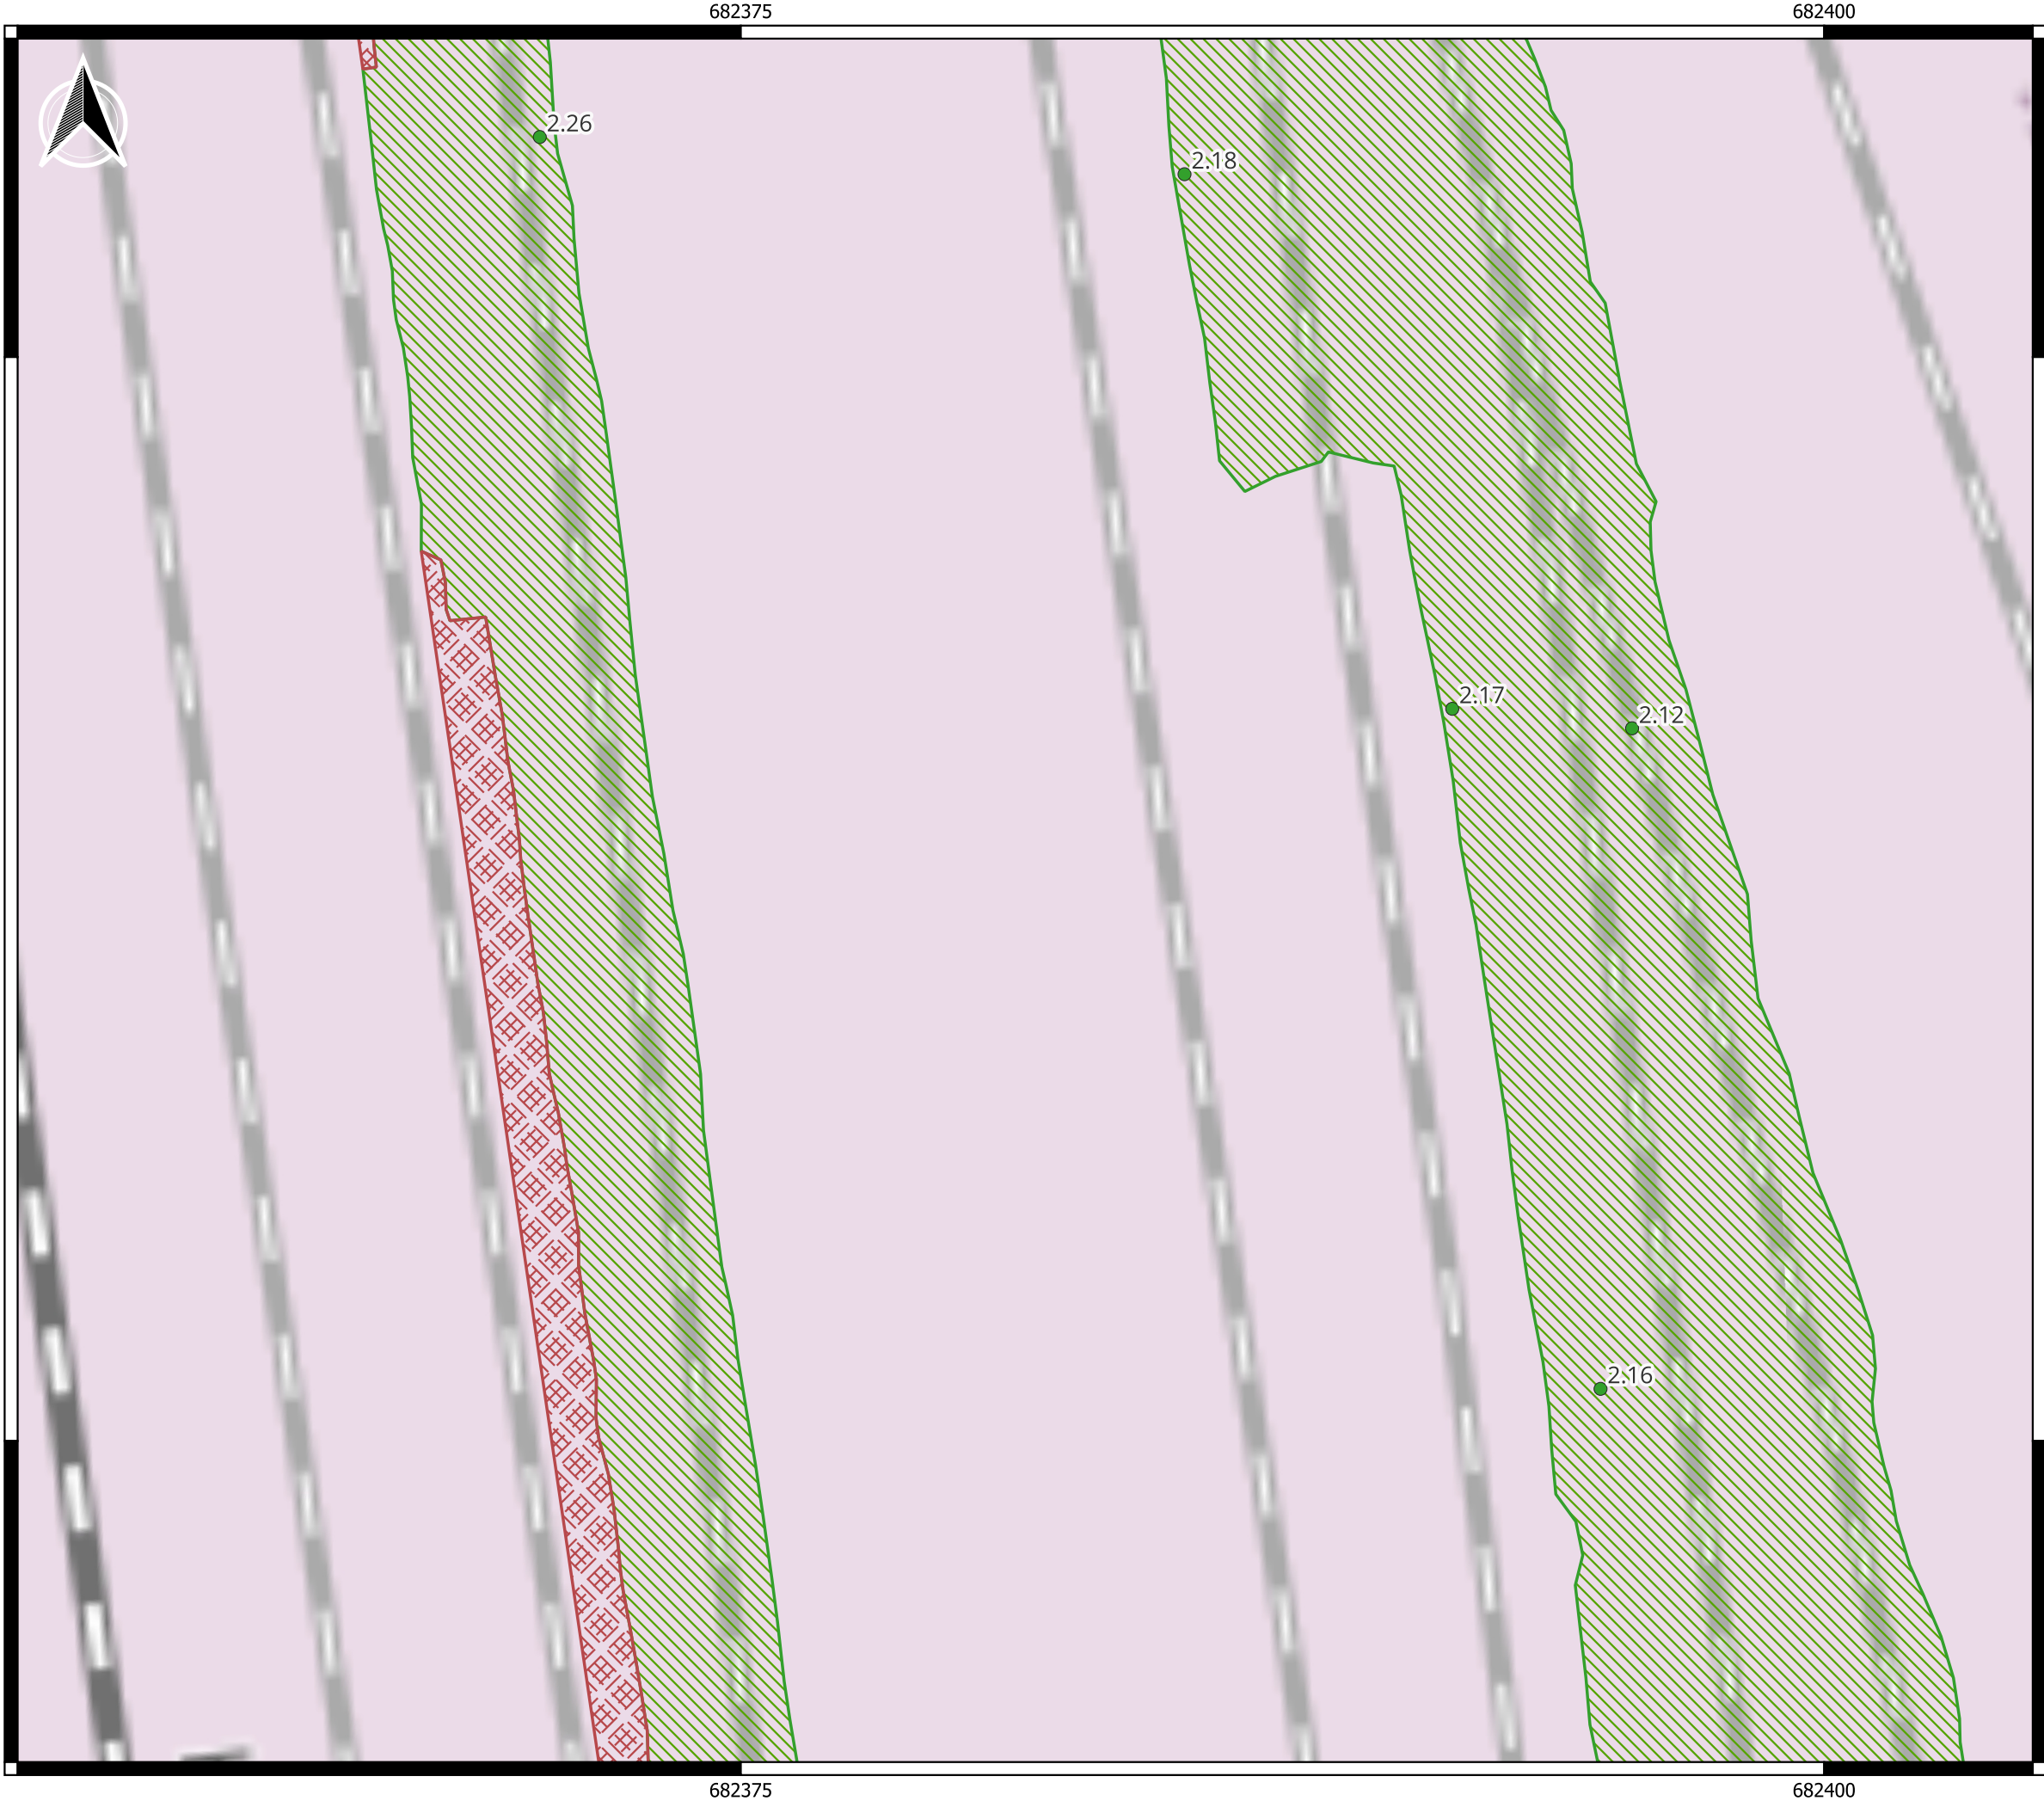

Geophysikalische Sondierung

Jena Göschwitz Gleis 15

Legende

- mittels Georadar sondierte Fläche
- nicht begehbare Fläche

Störkörper Nummer

- Kategorie 1 mit Tiefe [m] (rot)
- Kategorie 2

Hintergrundkarte:
OpenStreetMap

Methode: Georadar 200 und 600 MHz	Projektnummer: Nolte: 11-25-4633 DB: A556969
--------------------------------------	--

Auswertung Messfläche:
Messfl. Radar: 2592 m²
Messstiefe: 2 m
Messfl. nicht sondierbar: 152 m²


Ggf. vorhandene unterirdische Leitungen sind nicht dargestellt

Koordinatensystem: ETRS89 / UTM zone 32N

Messdatum: 06.10.2025	Bearbeiter: Ch. Wölfel, Co. Wölfel
Lageplandatum: 08.10.2025	Bearbeiter: Chris Wölfel

Auftraggeber:
DB InfraGO AG
Regionalbereich Südost
Brandenburger Straße 1
04103 Leipzig

Auftragnehmer:
Nolte Geoservices GmbH
Hanns-Martin-Schleyer-Str. 14
48301 Nottuln
Tel.: +49 251 2024 7040

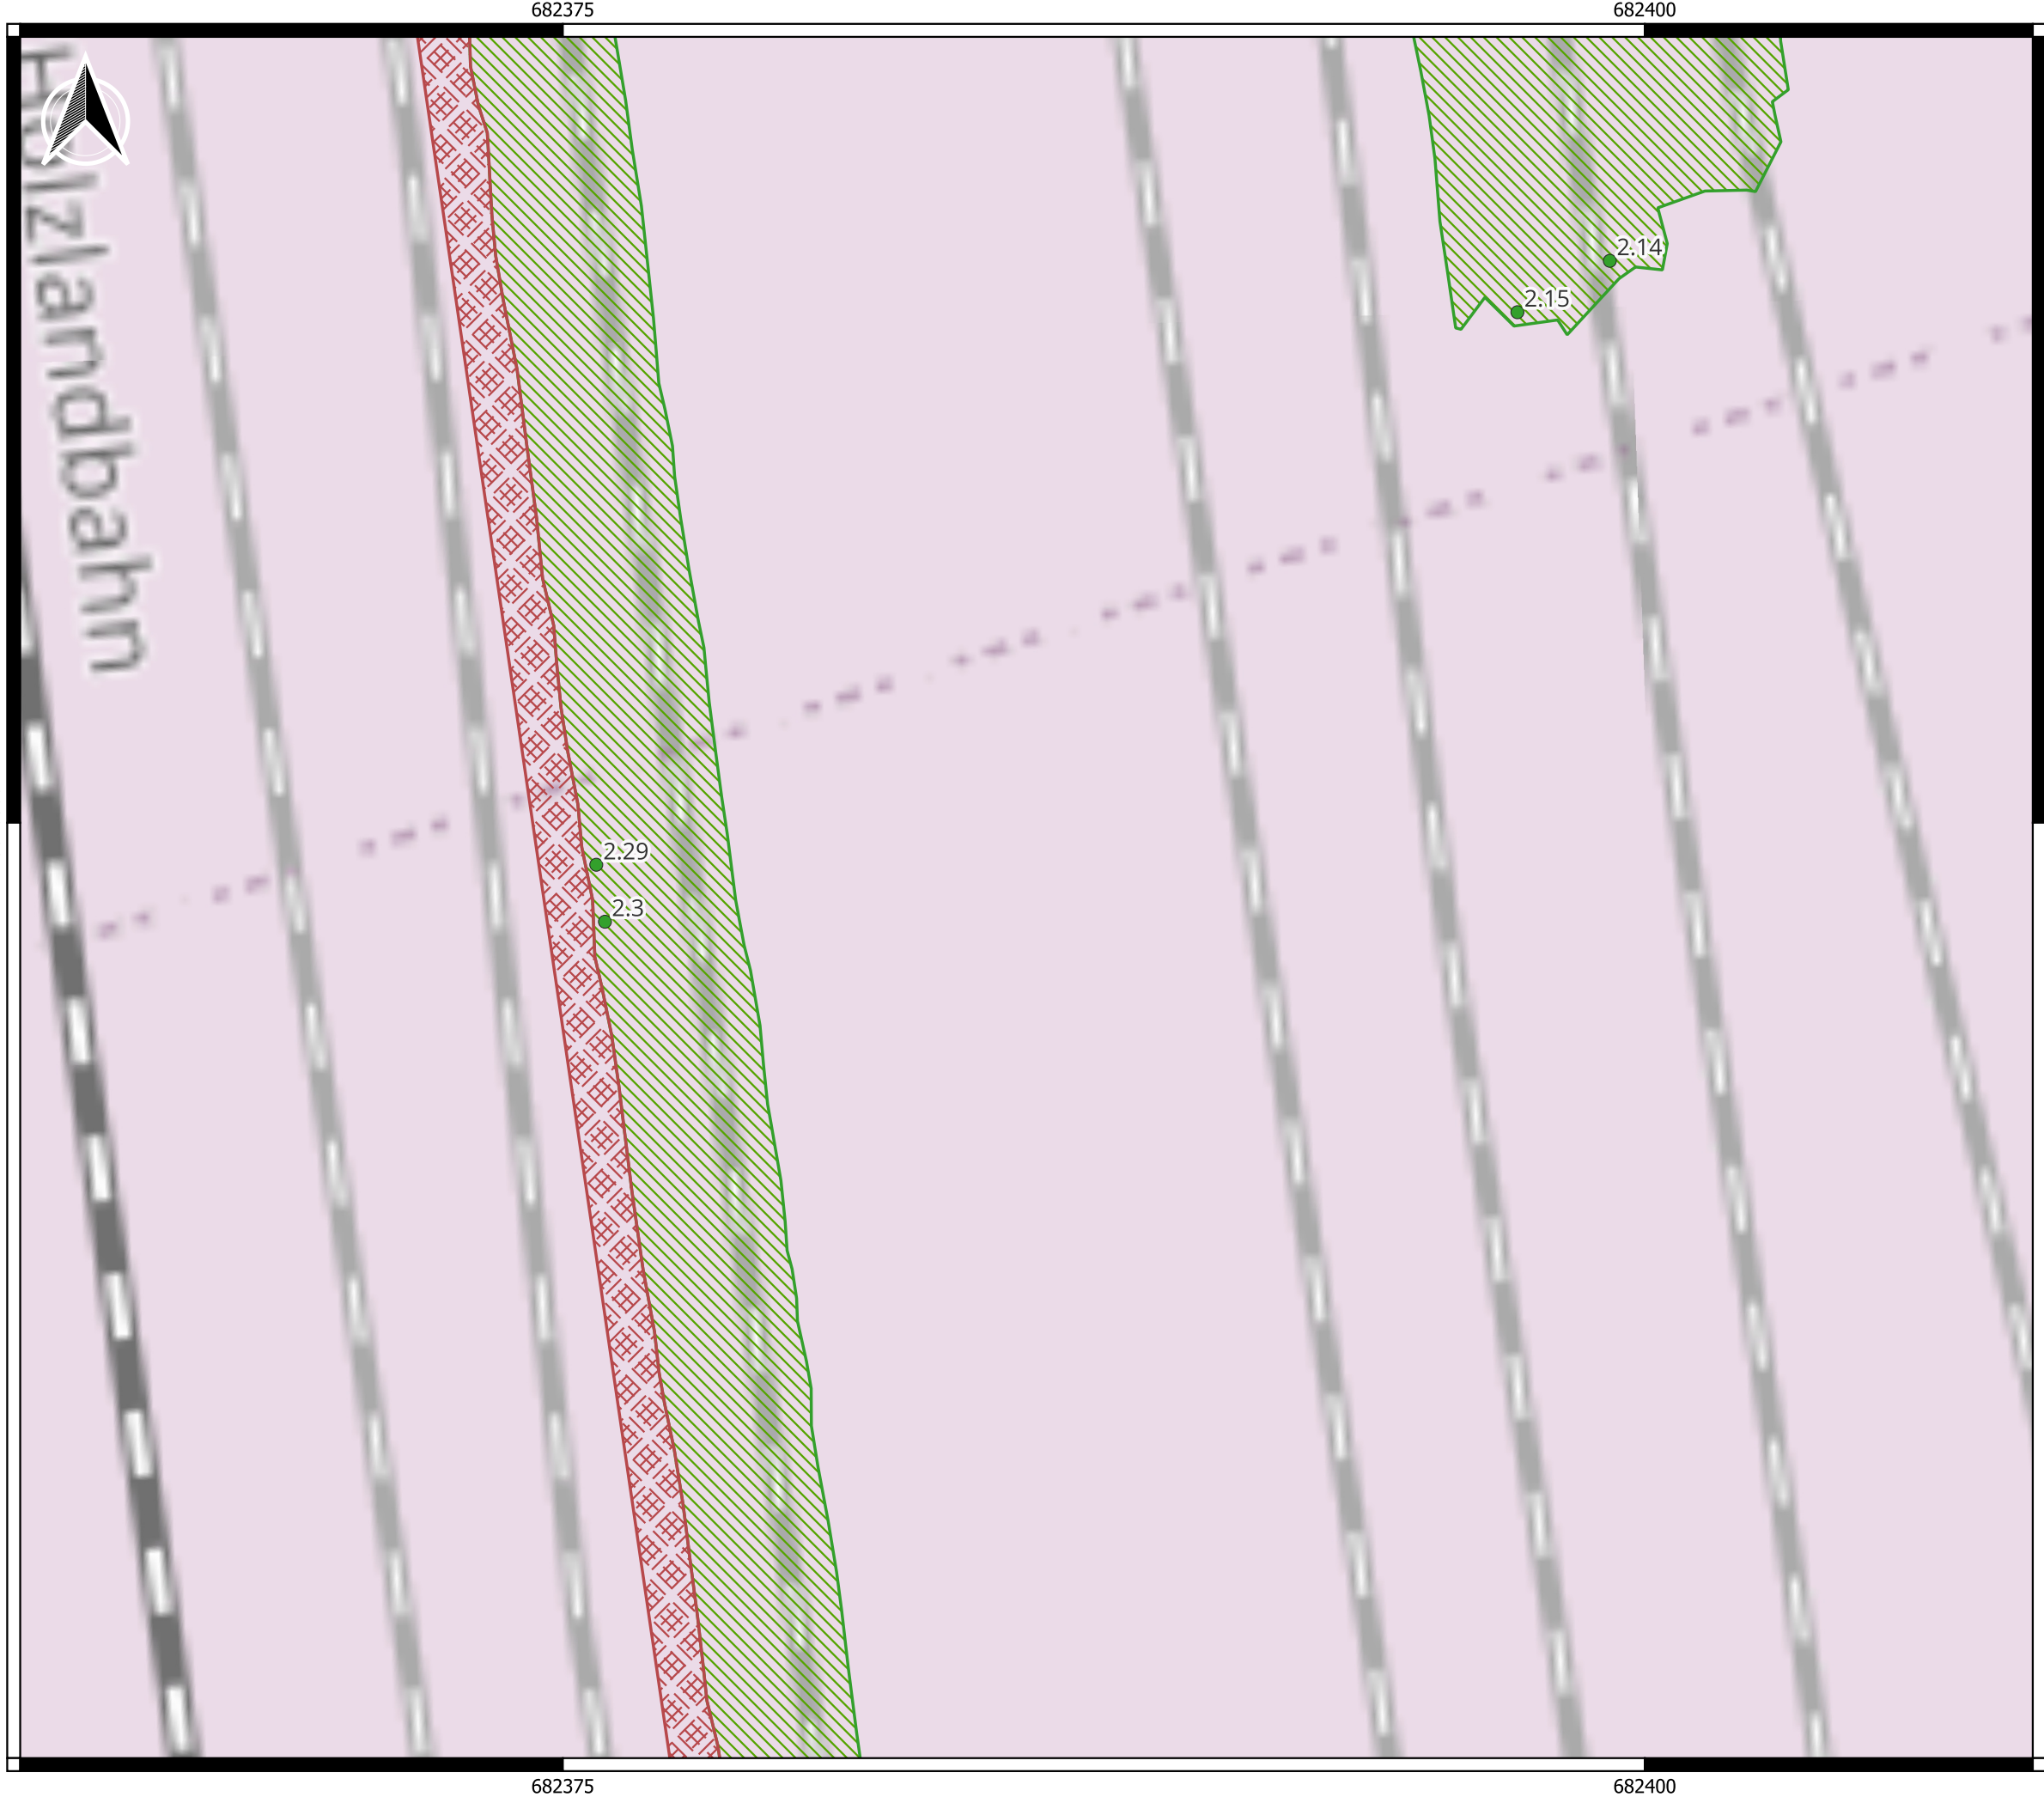

Geophysikalische Sondierung

Jena Göschwitz Gleis 15

Legende

- mittels Georadar sondierte Fläche
- nicht begehbare Fläche

Störkörper Nummer

- Kategorie 1 mit Tiefe [m] (rot)
- Kategorie 2

Hintergrundkarte:
OpenStreetMap

Methode: Georadar 200 und 600 MHz	Projektnummer: Nolte: 11-25-4633 DB: A556969
---	--

Auswertung Messfläche:
Messfl. Radar: 2592 m²
Messtiefe: 2 m
Messfl. nicht sondierbar: 152 m²


Ggf. vorhandene unterirdische Leitungen sind nicht dargestellt

Koordinatensystem: ETRS89 / UTM zone 32N

Messdatum: 06.10.2025	Bearbeiter: Ch. Wölfel, Co. Wölfel
Lageplandatum: 08.10.2025	Bearbeiter: Chris Wölfel

Auftraggeber:
DB InfraGO AG
Regionalbereich Südost
Brandenburger Straße 1
04103 Leipzig

Auftragnehmer:
Nolte Geoservices GmbH
Hanns-Martin-Schleyer-Str. 14
48301 Nottuln
Tel.: +49 251 2024 7040

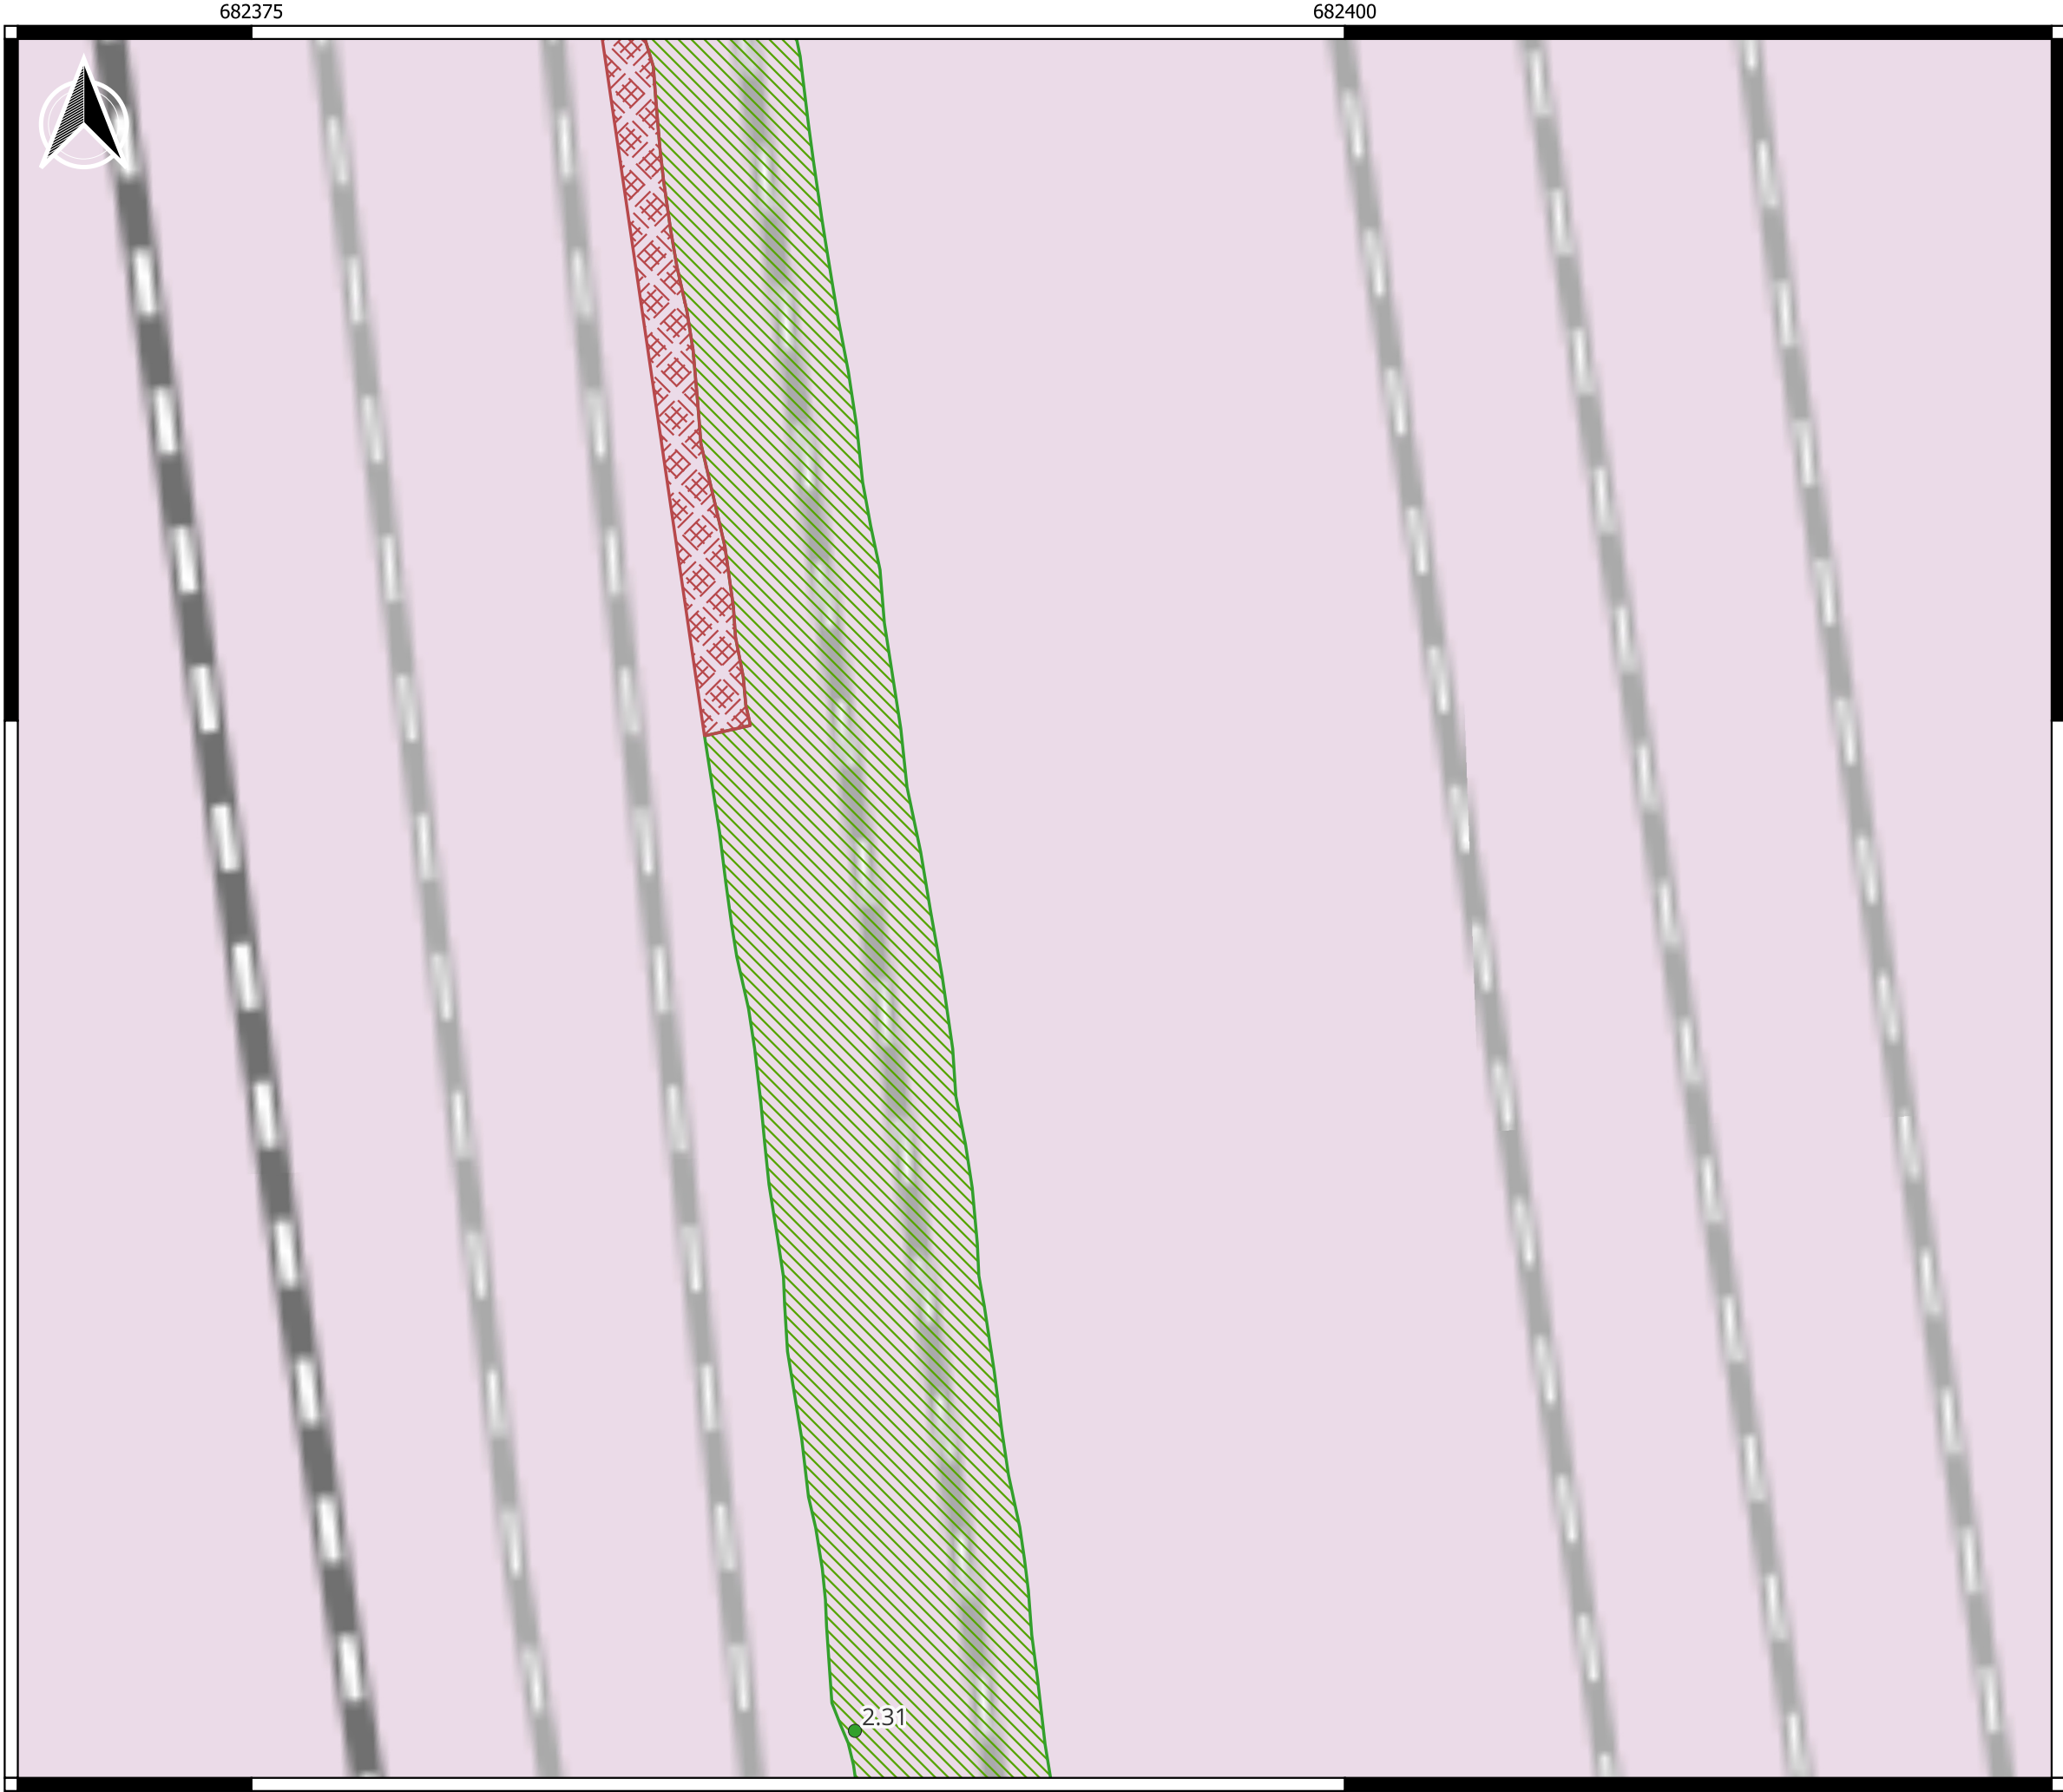

5640425

5640425

Geophysikalische Sondierung

Jena Göschwitz Gleis 15

Legende

- mittels Georadar sondierte Fläche
- nicht begehbare Fläche

Störkörper Nummer

- Kategorie 1 mit Tiefe [m] (rot)
- Kategorie 2

Hintergrundkarte:
OpenStreetMap


Methode: Georadar 200 und 600 MHz	Projektnummer: Nolte: 11-25-4633 DB: A556969
---	--

Auswertung Messfläche:
Messfl. Radar: 2592 m²
Messtiefe: 2 m
Messfl. nicht sondierbar: 152 m²

Ggf. vorhandene unterirdische Leitungen sind nicht dargestellt

Koordinatensystem: ETRS89 / UTM zone 32N

Messdatum: 06.10.2025	Bearbeiter: Ch. Wölfel, Co. Wölfel
Lageplandatum: 08.10.2025	Bearbeiter: Chris Wölfel

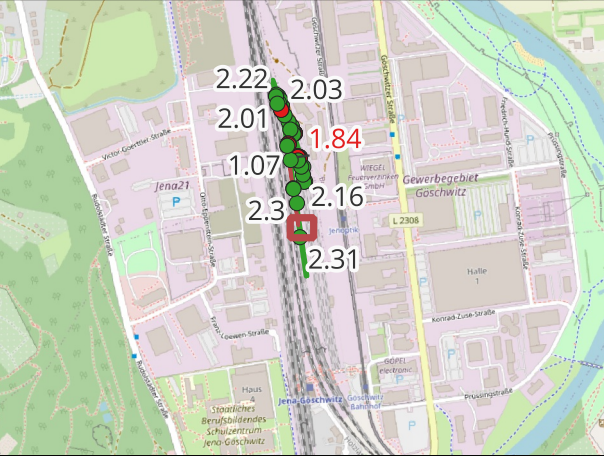


Auftraggeber:
DB InfraGO AG
Regionalbereich Südost
Brandenburger Straße 1
04103 Leipzig

Auftragnehmer:
Nolte Geoservices GmbH
Hanns-Martin-Schleyer-Str. 14
48301 Nottuln
Tel.: +49 251 2024 7040

682375

682400

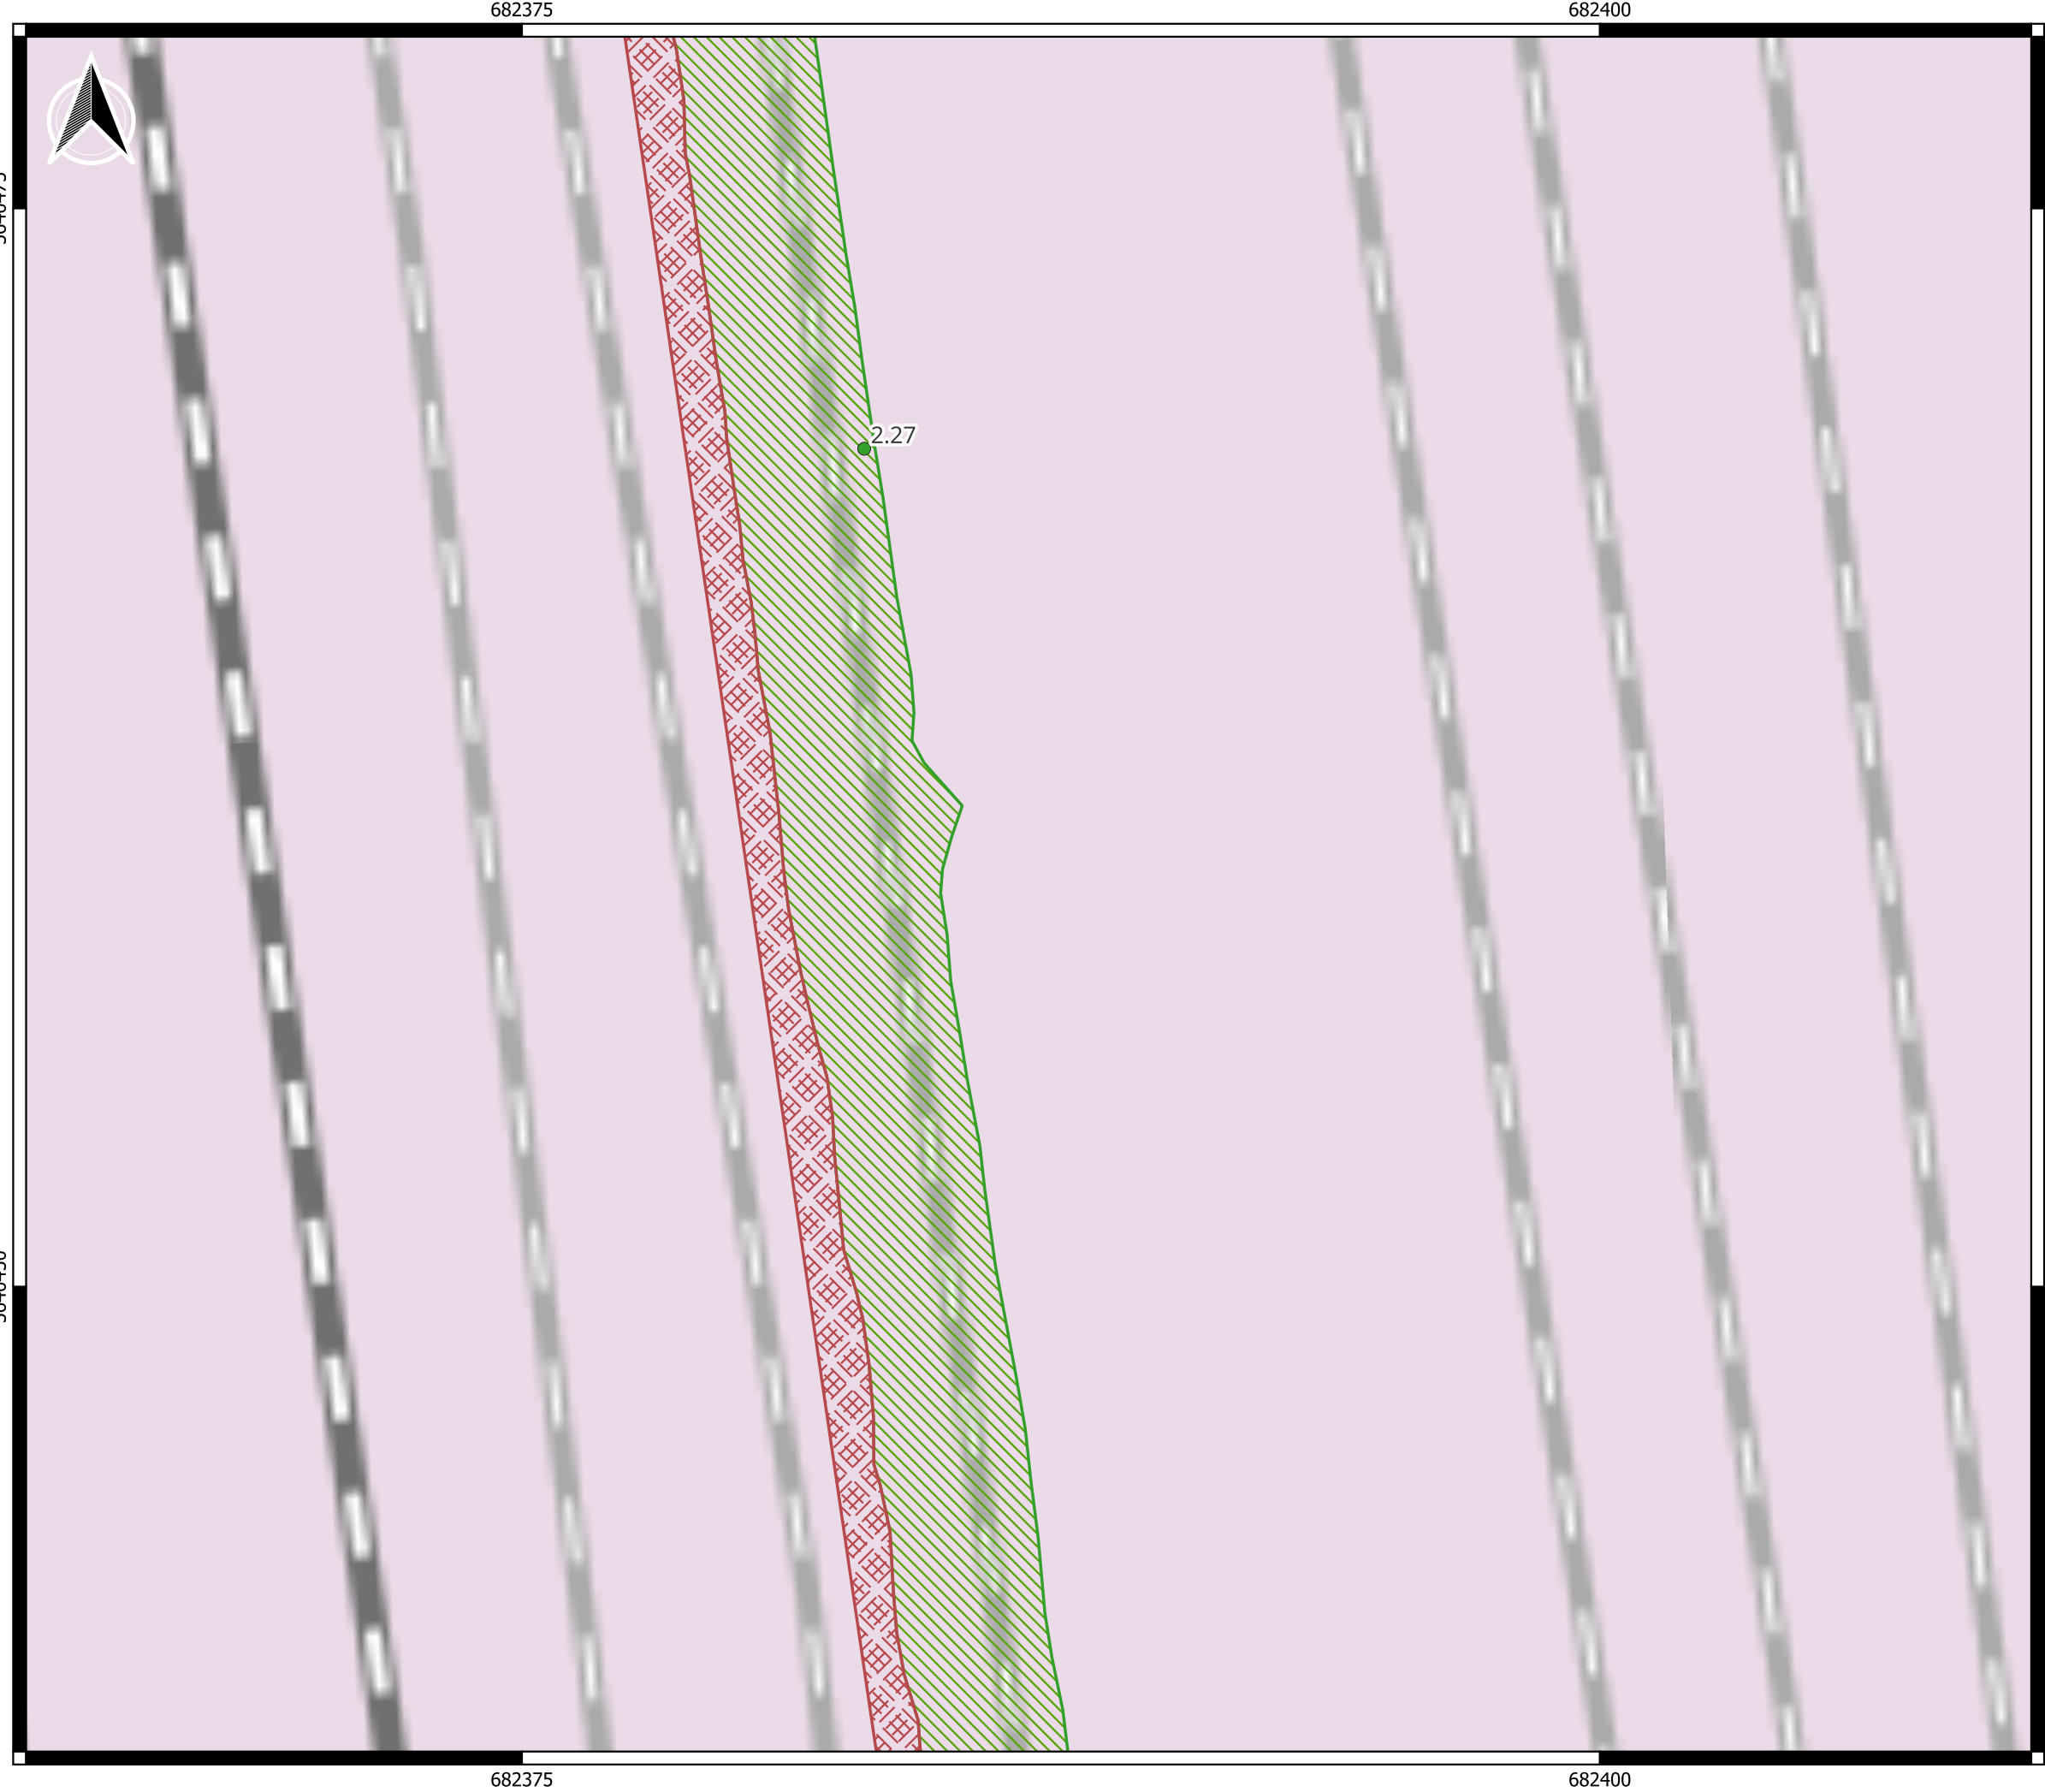

Geophysikalische Sondierung

Jena Göschwitz Gleis 15

Legende

- mittels Georadar sondierte Fläche
- nicht begehbare Fläche

Störkörper Nummer

- Kategorie 1 mit Tiefe [m] (rot)
- Kategorie 2

Hintergrundkarte:
OpenStreetMap

Methode: Georadar 200 und 600 MHz	Projektnummer: Nolte: 11-25-4633 DB: A556969
---	--

Auswertung Messfläche:
Messfl. Radar: 2592 m²
Messstiefe: 2 m
Messfl. nicht sondierbar: 152 m²


Ggf. vorhandene unterirdische Leitungen sind nicht dargestellt

Koordinatensystem: ETRS89 / UTM zone 32N

Messdatum: 06.10.2025	Bearbeiter: Ch. Wölfel, Co. Wölfel
Lageplandatum: 08.10.2025	Bearbeiter: Chris Wölfel

Auftraggeber:
DB InfraGO AG
Regionalbereich Südost
Brandenburger Straße 1
04103 Leipzig

Auftragnehmer:
Nolte Geoservices GmbH
Hanns-Martin-Schleyer-Str. 14
48301 Nottuln
Tel.: +49 251 2024 7040

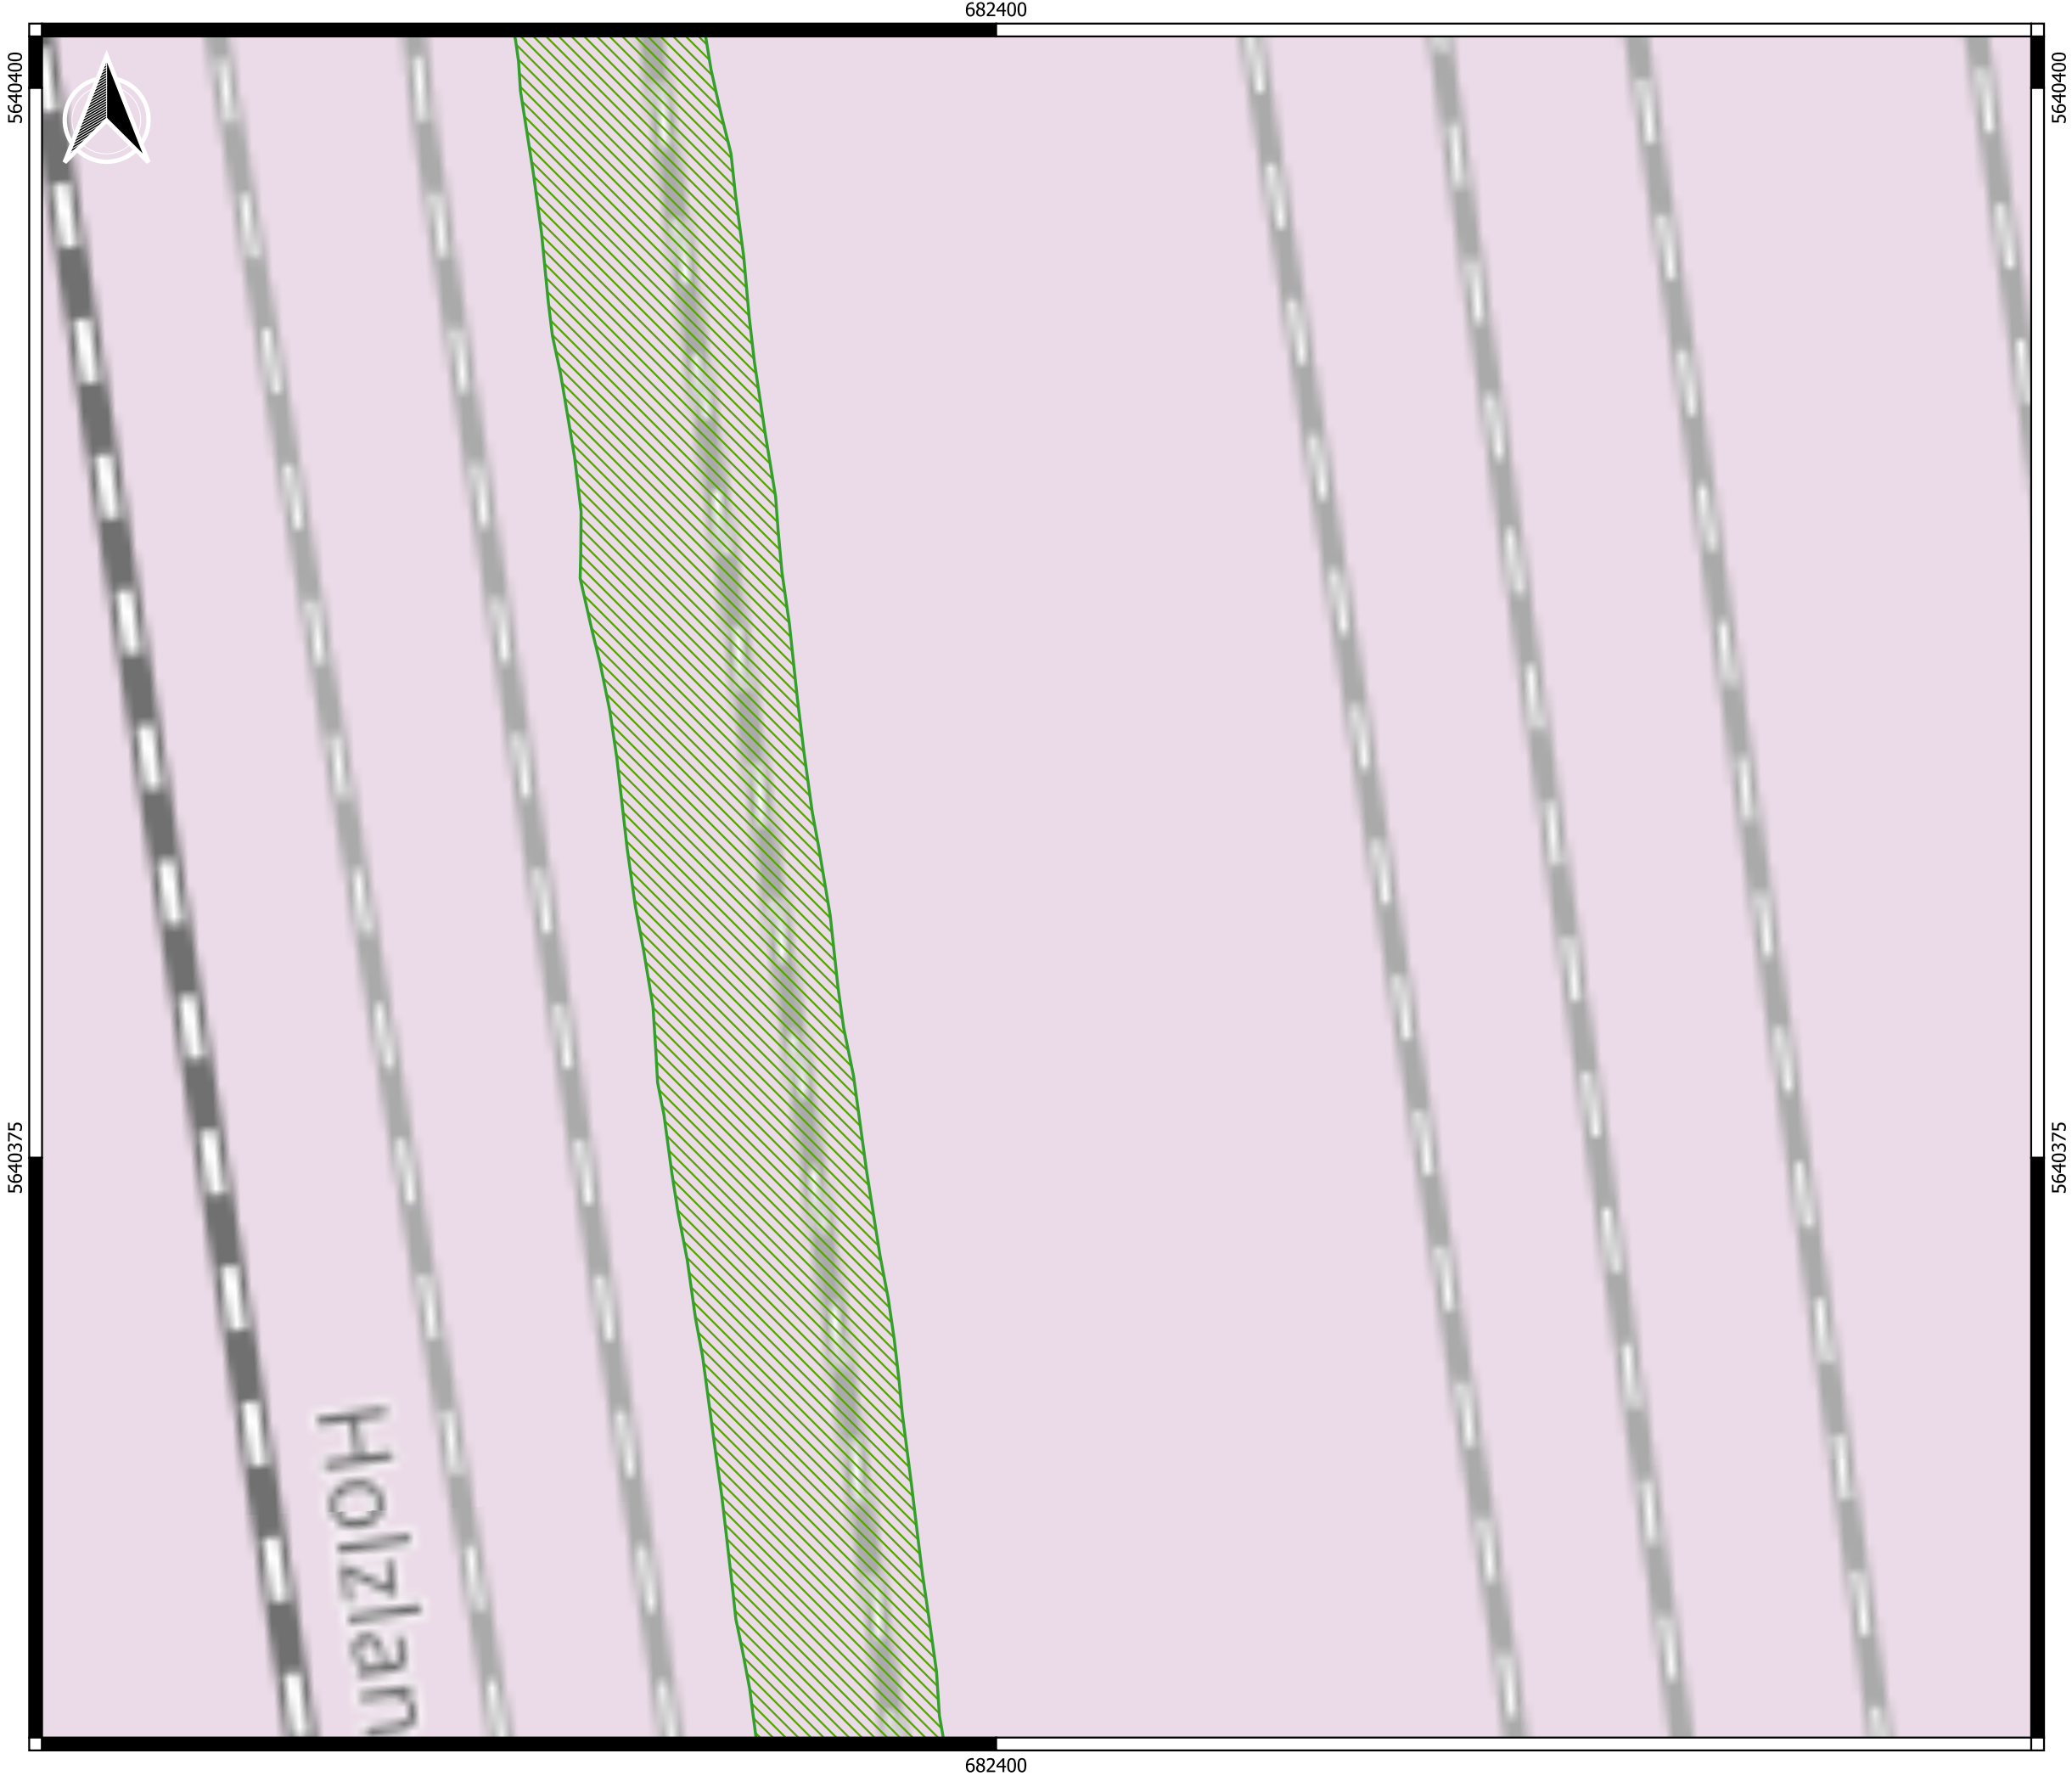

Geophysikalische Sondierung

Jena Göschwitz Gleis 15

Legende

mittels Georadar sondierte Fläche

nicht begehbare Fläche

Störkörper Nummer

Kategorie 1 mit Tiefe [m] (rot)

Kategorie 2

Hintergrundkarte:
OpenStreetMap

Methode:
Georadar 200 und
600 MHz

Projektnummer:
Nolte: 11-25-4633
DB: A556969

Auswertung Messfläche:
Messfl. Radar: 2592 m²
Messtiefe: 2 m
Messfl. nicht sondierbar: 152 m²

Ggf. vorhandene unterirdische Leitungen sind nicht dargestellt

Koordinatensystem: ETRS89 / UTM zone 32N

Messdatum:
06.10.2025

Bearbeiter:
Ch. Wölfel, Co. Wölfel


Lageplandatum:
08.10.2025

Bearbeiter:
Chris Wölfel

2.22
2.01
2.03
2.25
2.3
2.12
2.16
2.31

Auftraggeber:
DB InfraGO AG
Regionalbereich Südost
Brandenburger Straße 1
04103 Leipzig

Auftragnehmer:
Nolte Geoservices GmbH
Hanns-Martin-Schleyer-Str. 14
48301 Nottuln
Tel.: +49 251 2024 7040

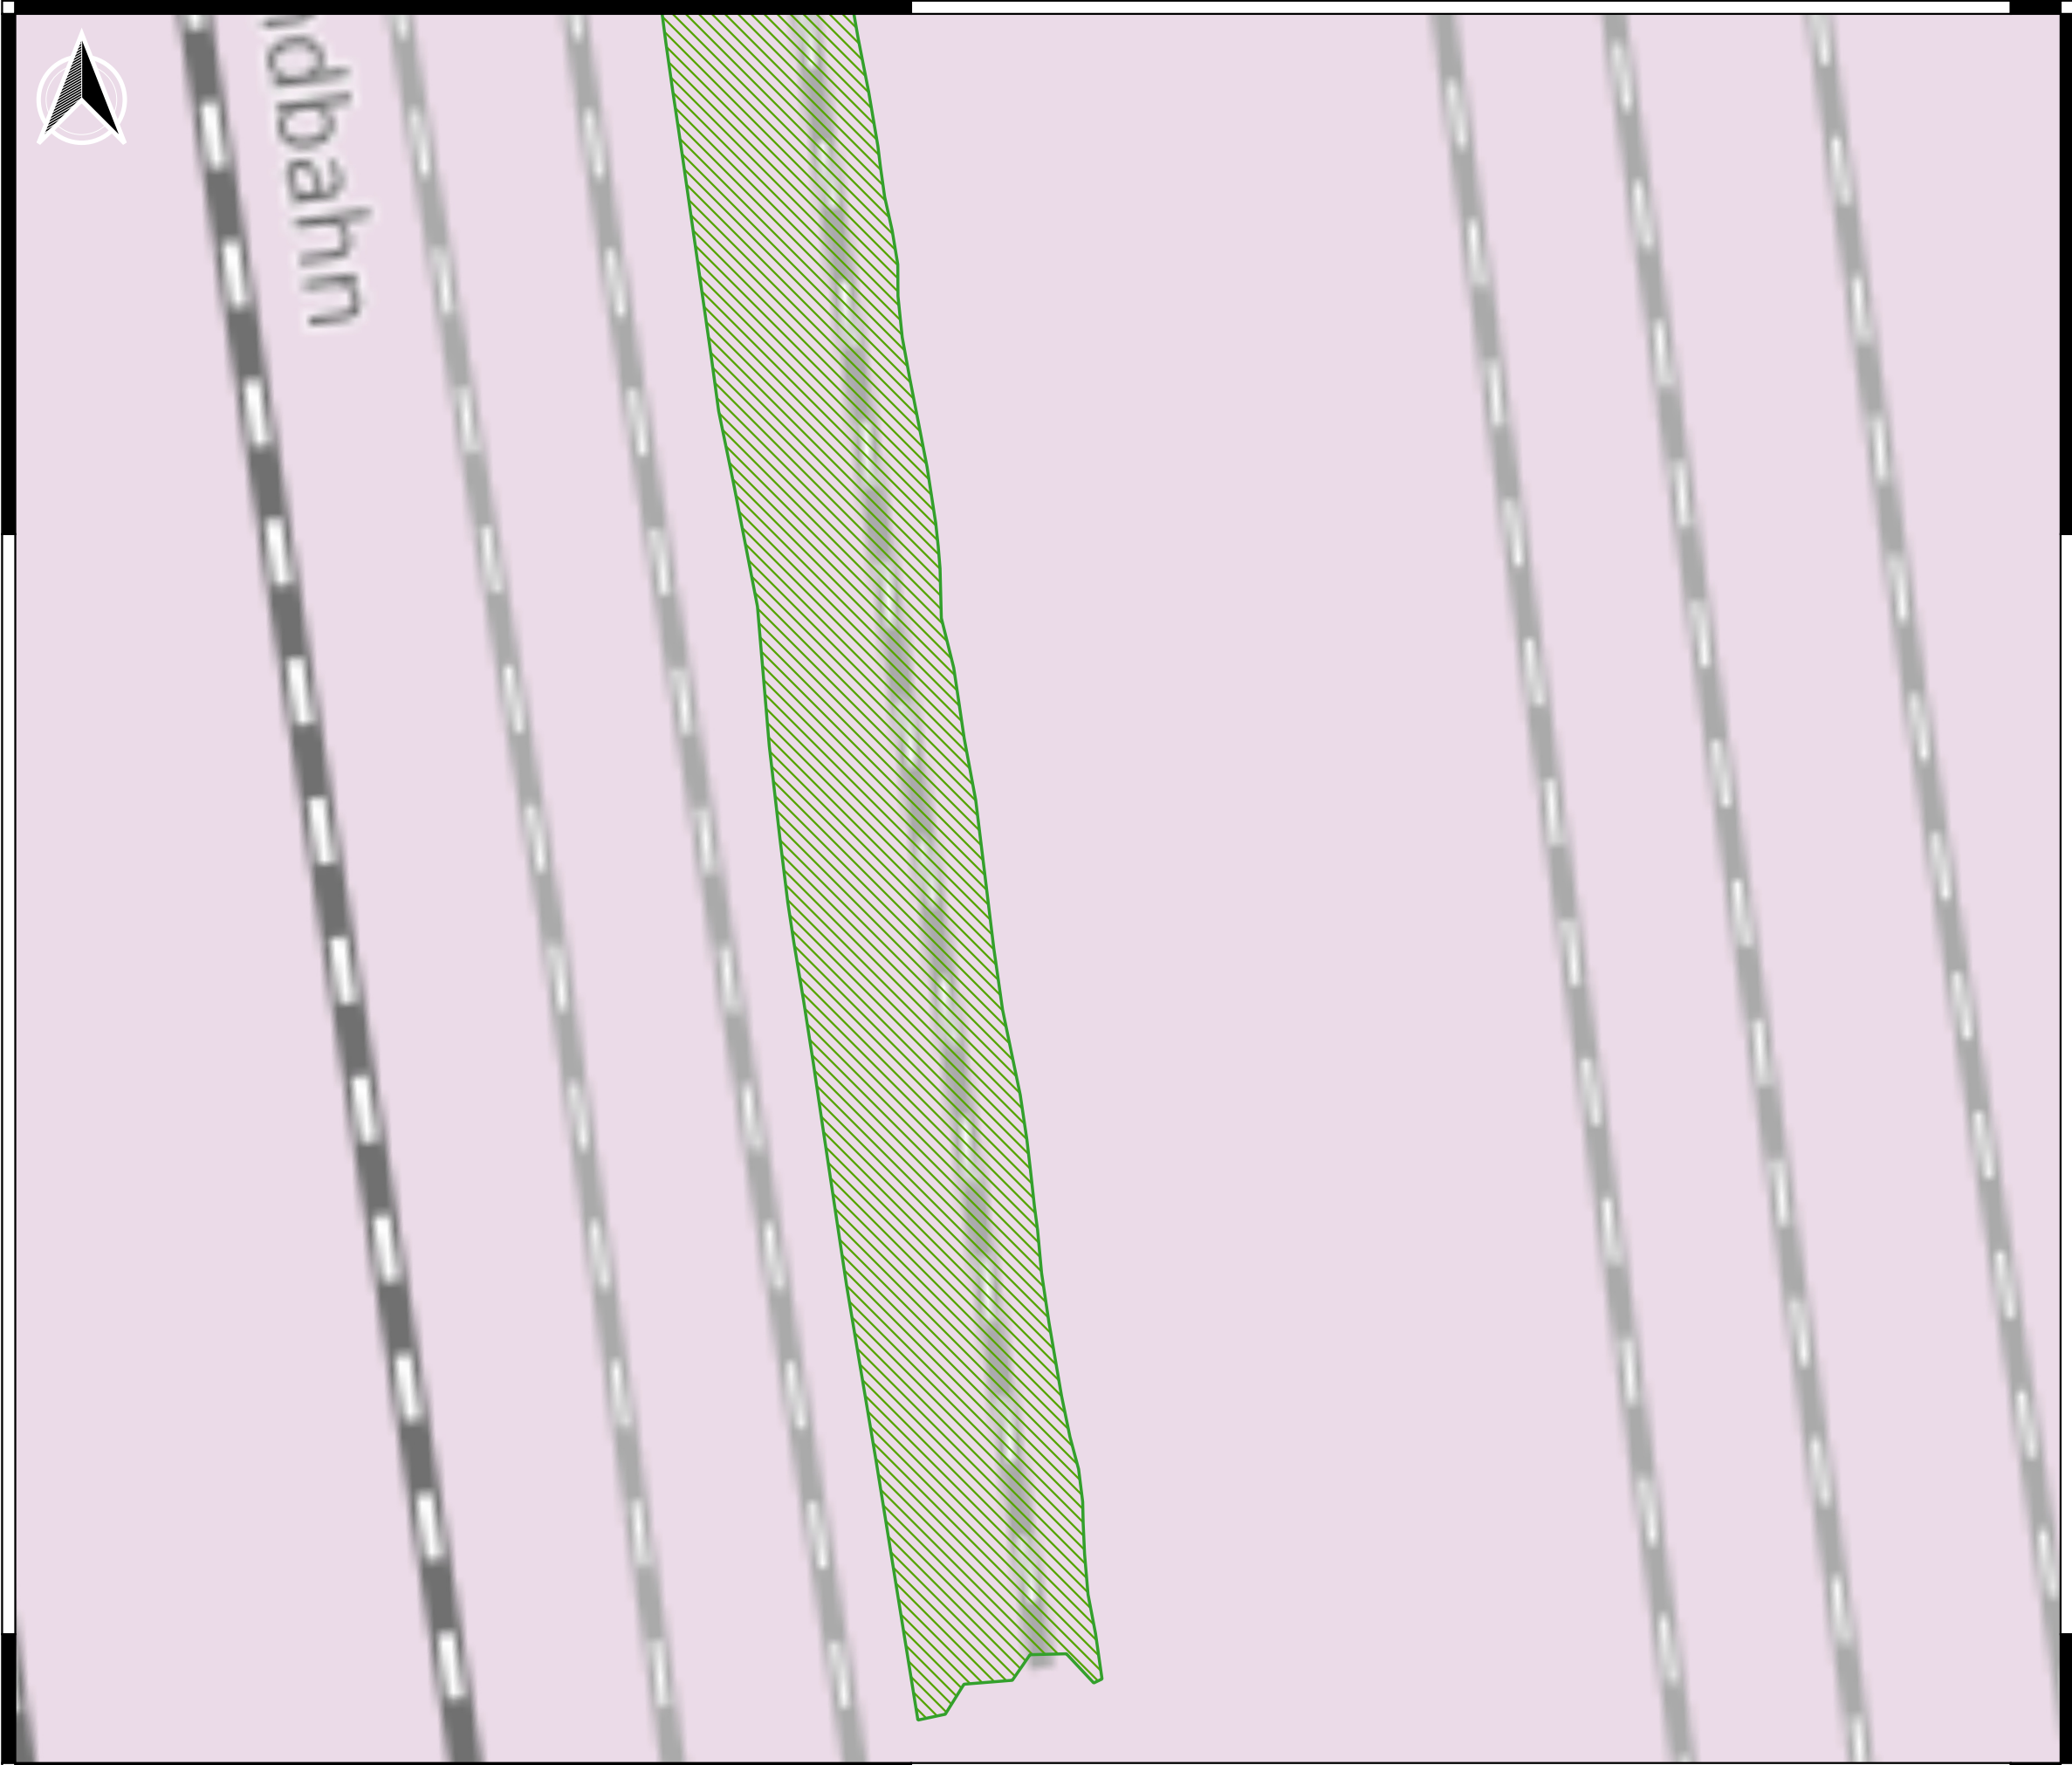

Geophysikalische Sondierung

Jena Göschwitz Gleis 15

Legende

- mittels Georadar sondierte Fläche
- nicht begehbare Fläche

Störkörper Nummer

- Kategorie 1 mit Tiefe [m] (rot)
- Kategorie 2

Hintergrundkarte:
OpenStreetMap

Methode: Georadar 200 und 600 MHz	Projektnummer: Nolte: 11-25-4633 DB: A556969
---	--

Auswertung Messfläche:
Messfl. Radar: 2592 m²
Messstiefe: 2 m
Messfl. nicht sondierbar: 152 m²

Ggf. vorhandene unterirdische Leitungen sind nicht dargestellt

Koordinatensystem: ETRS89 / UTM zone 32N

Messdatum: 06.10.2025	Bearbeiter: Ch. Wölfel, Co. Wölfel
Lageplandatum: 08.10.2025	Bearbeiter: Chris Wölfel

Auftraggeber:
DB InfraGO AG
Regionalbereich Südost
Brandenburger Straße 1
04103 Leipzig

Auftragnehmer:
Nolte Geoservices GmbH
Hanns-Martin-Schleyer-Str. 14
48301 Nottuln
Tel.: +49 251 2024 7040