




Sohle

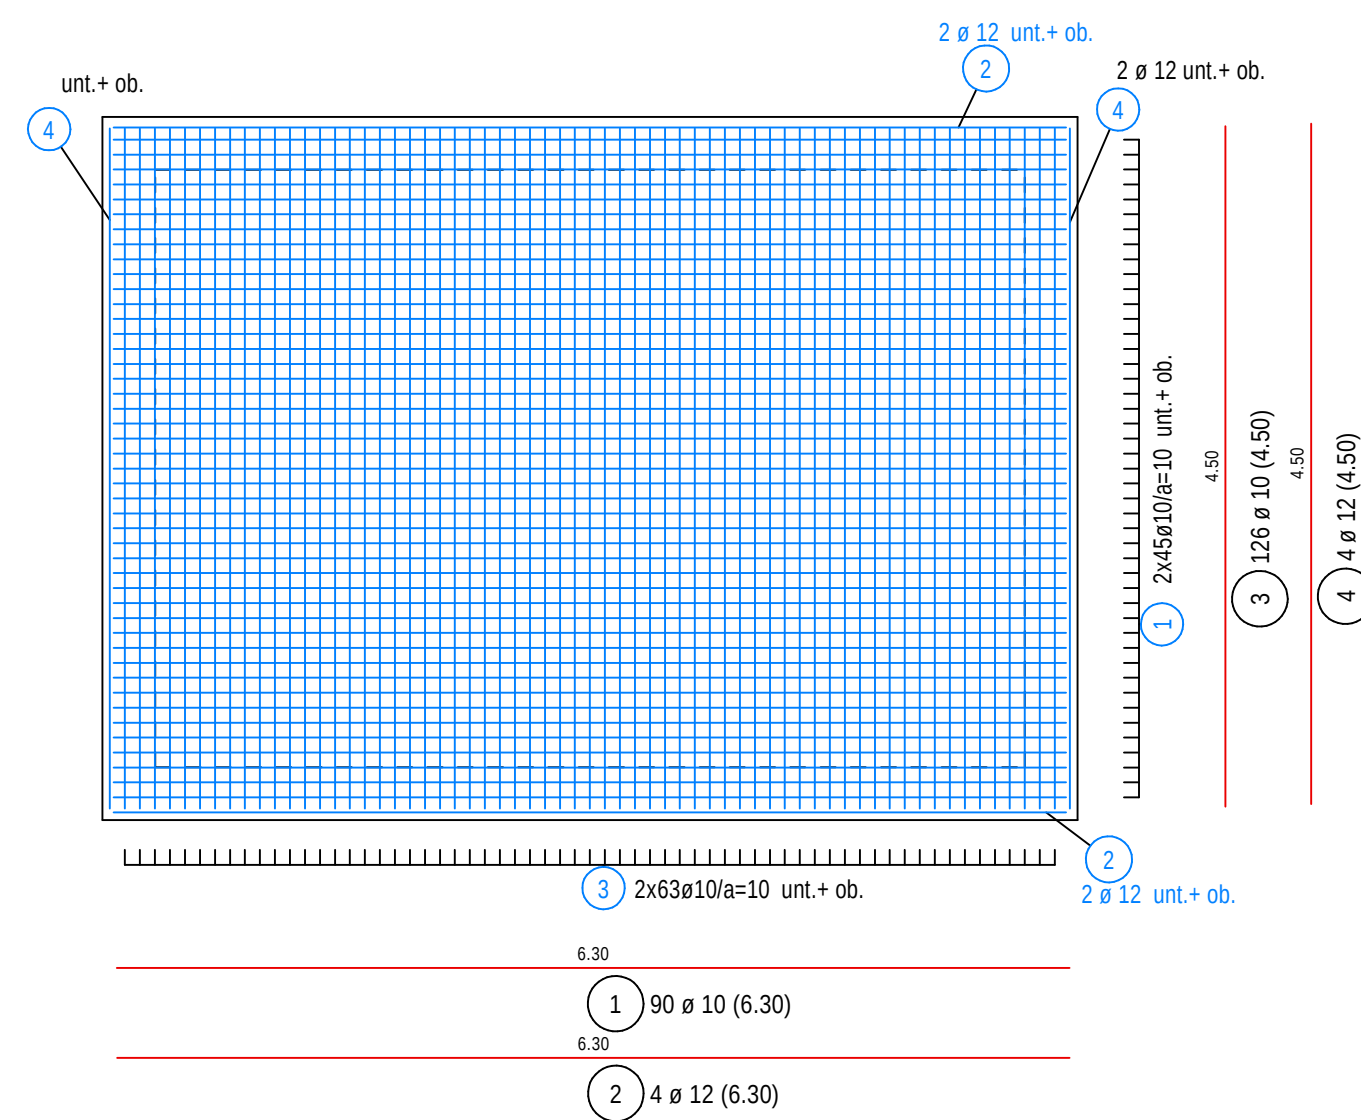


Anschlussbewehrung Sohle/Wand

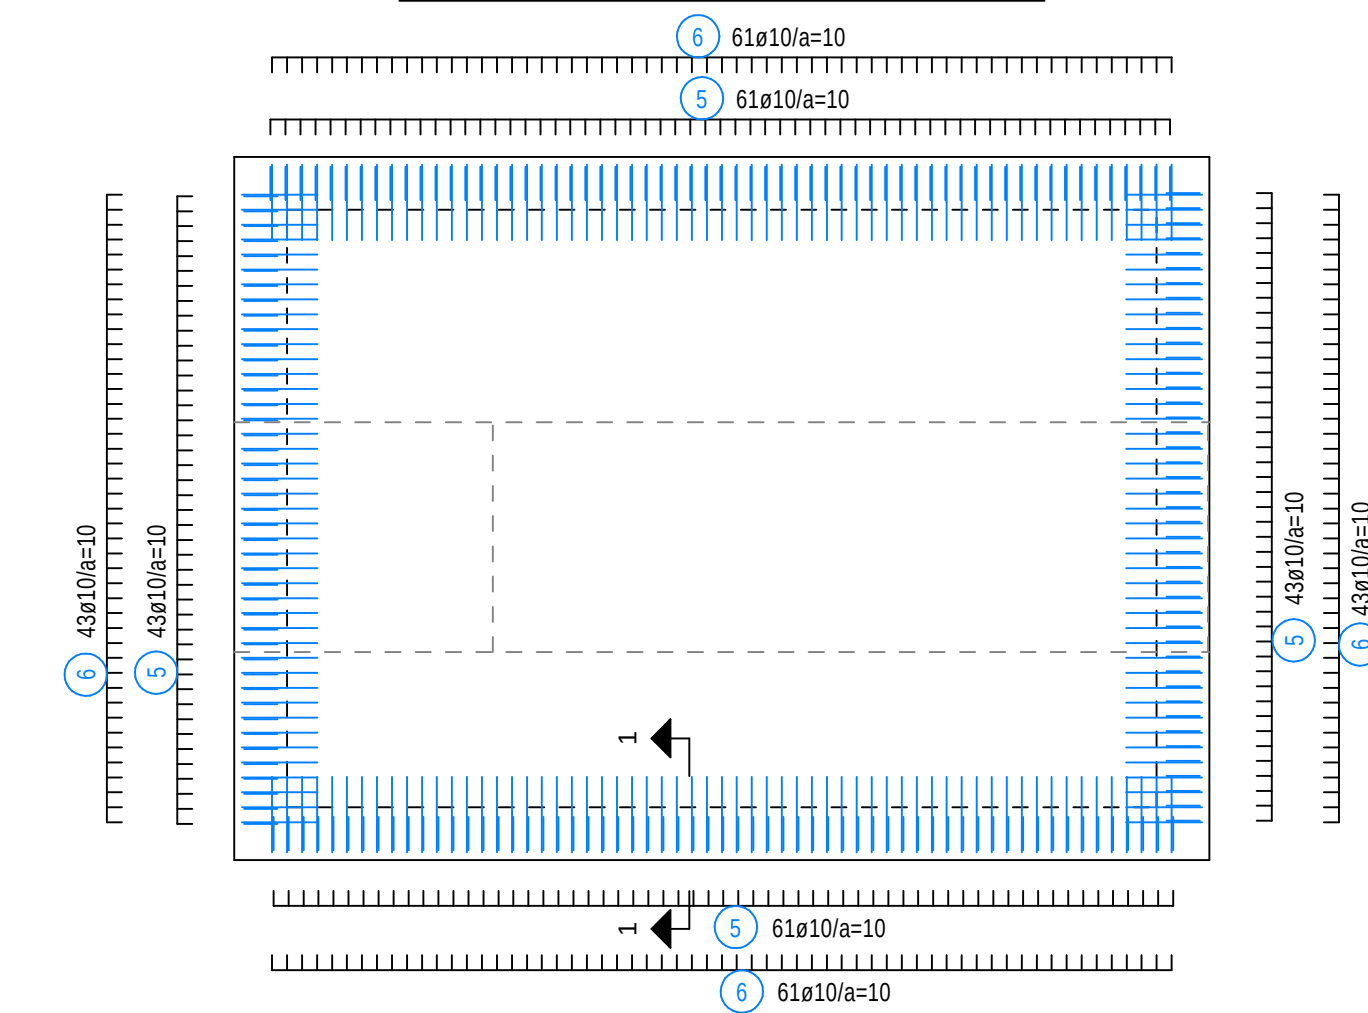


Schnitt 1-1

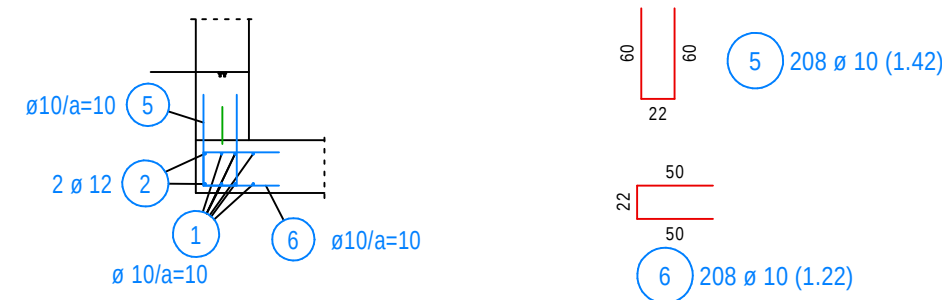


Decke

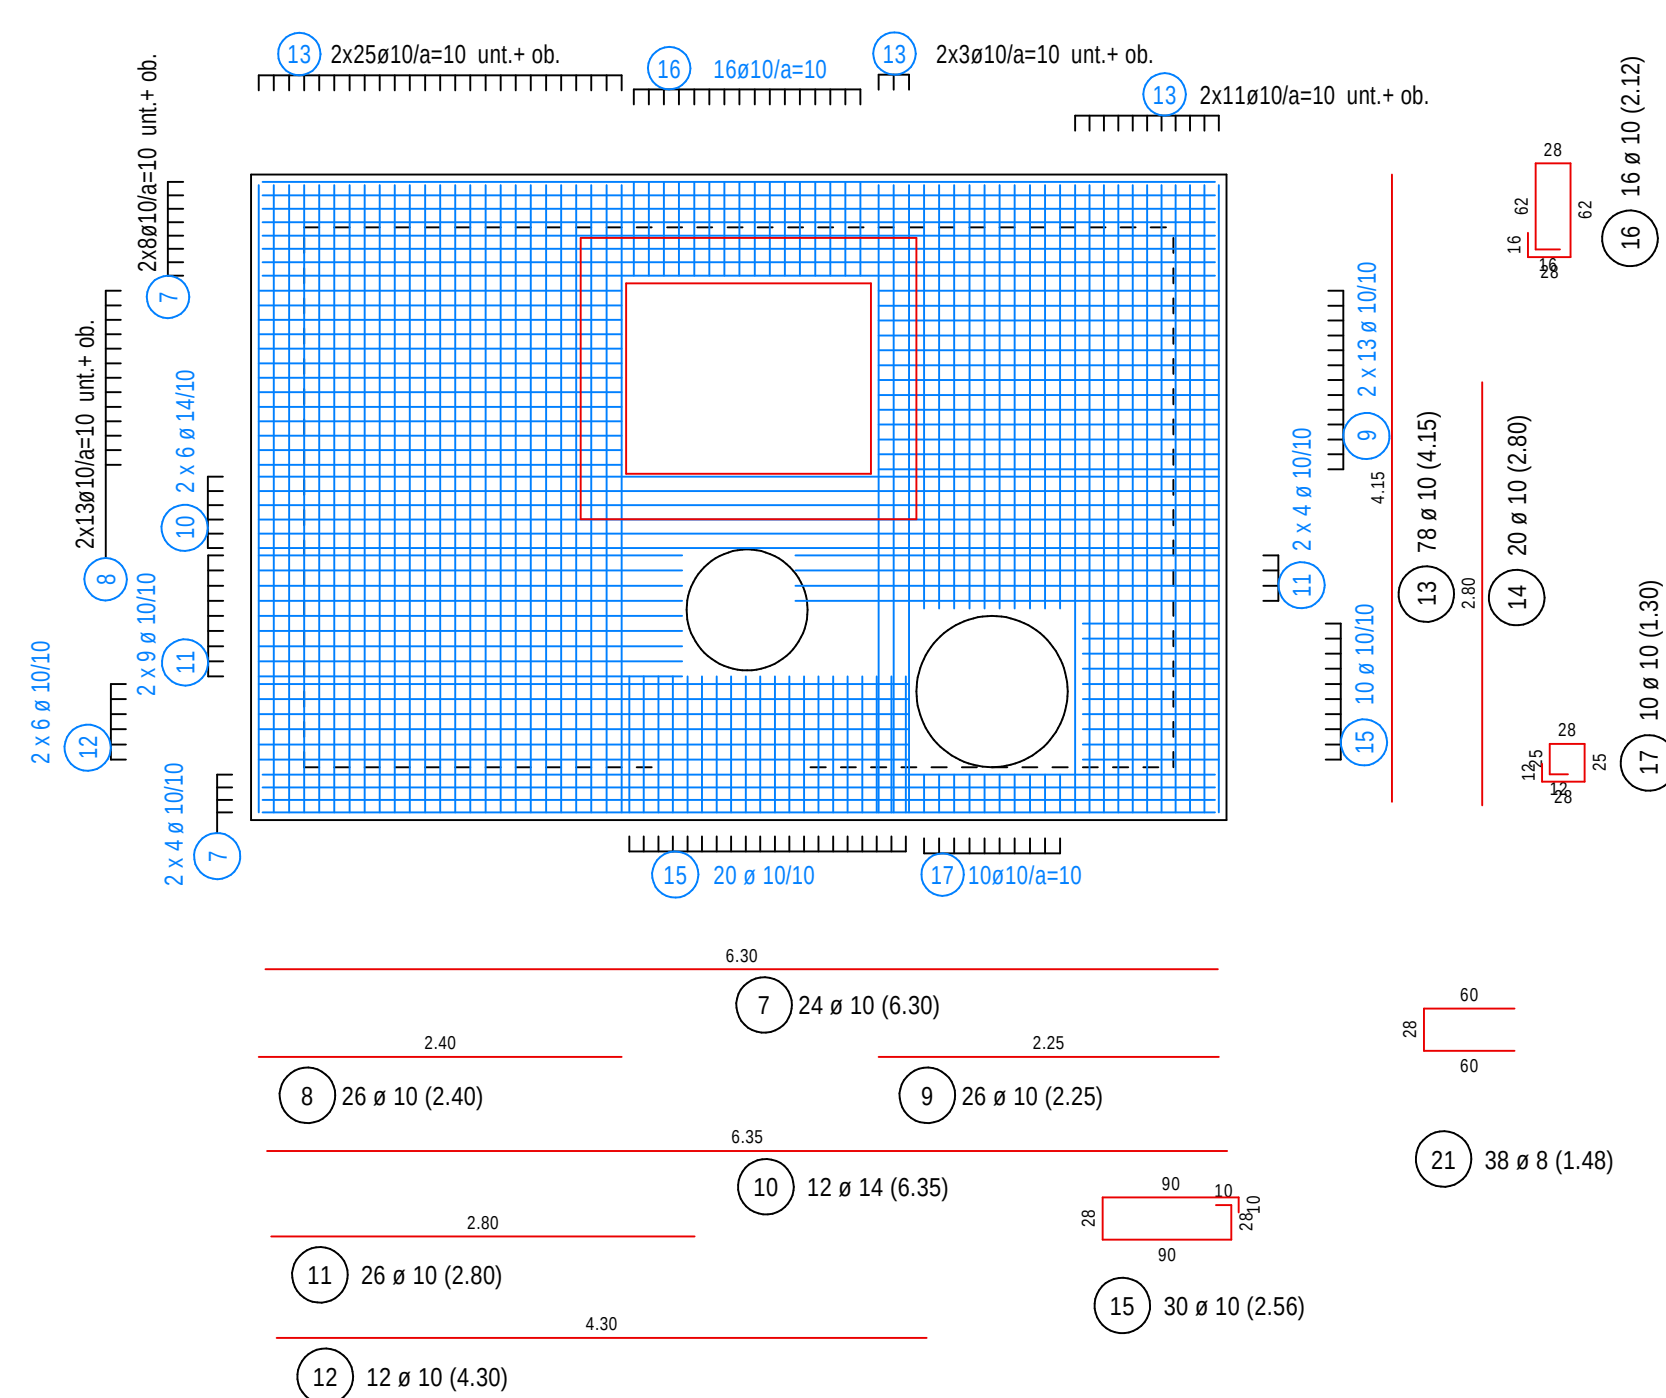


Schacht

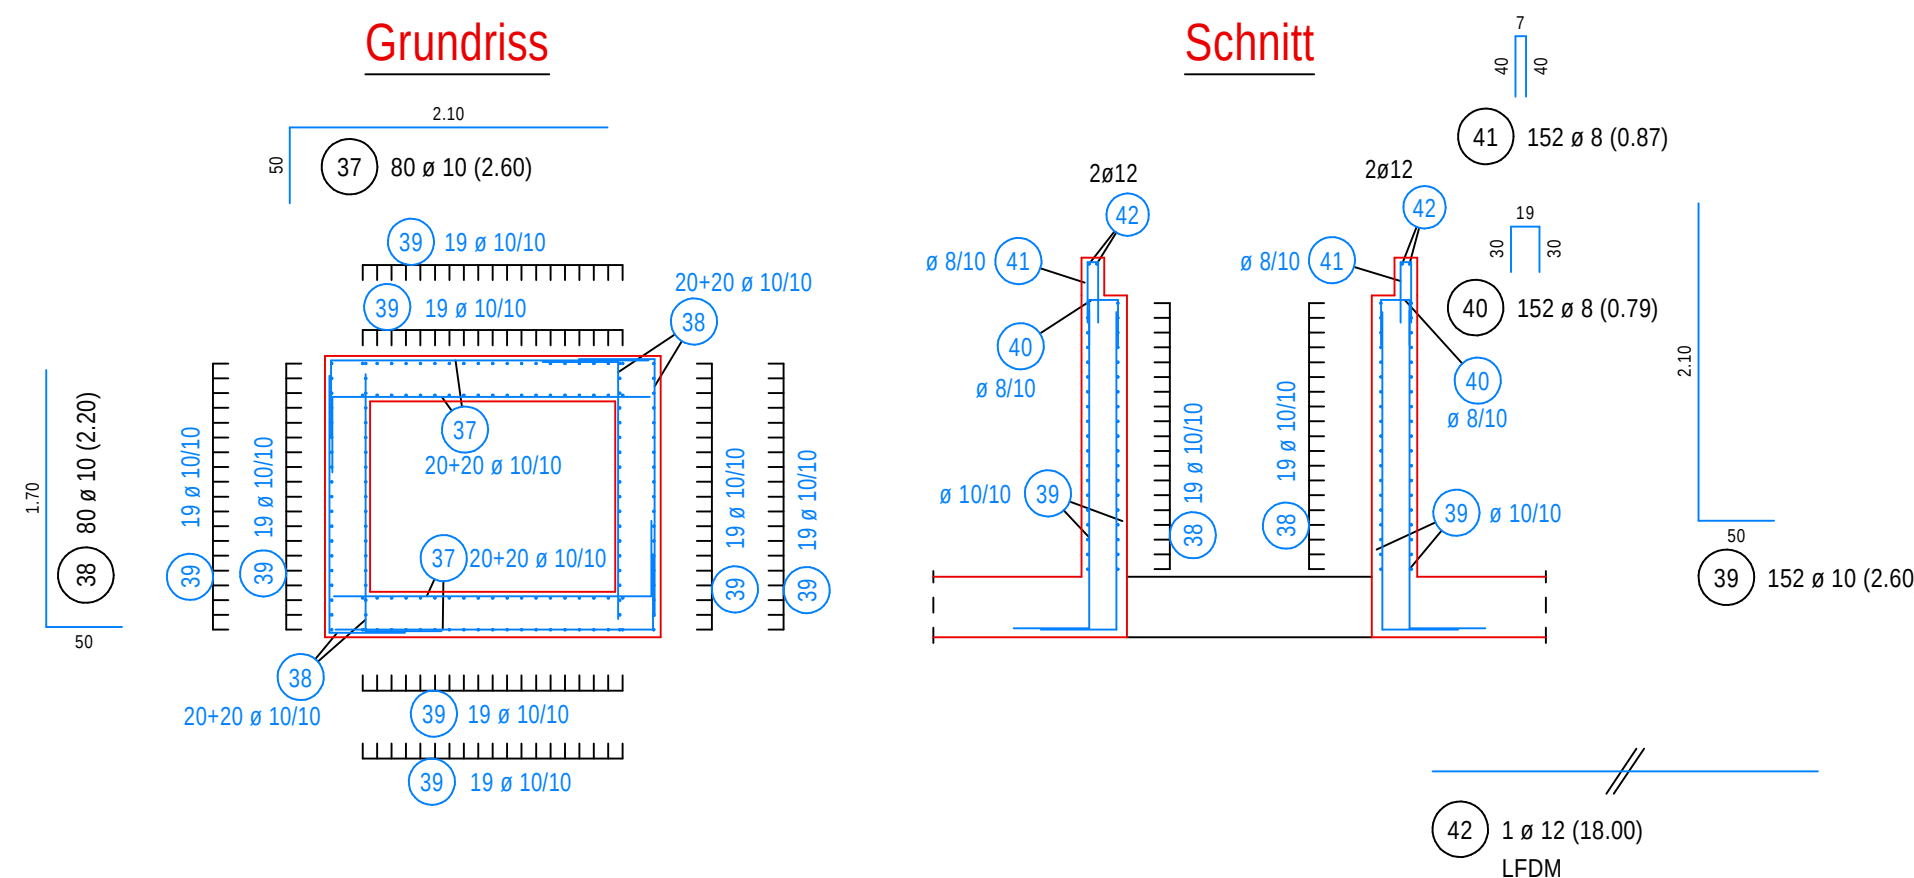


Ansicht Wand 1 und 3
2x herstellen

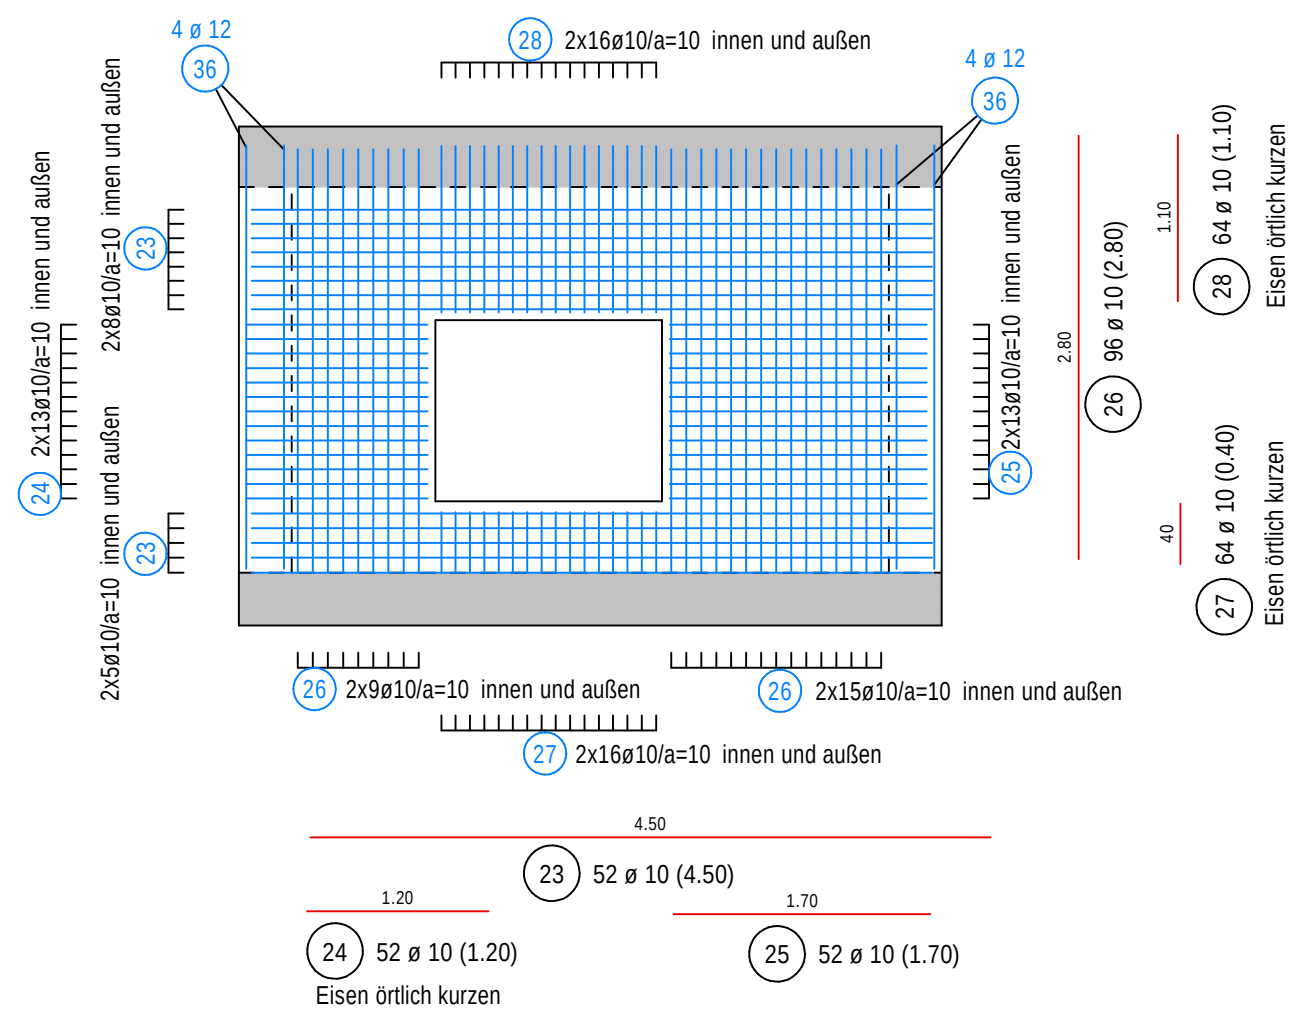


Ansicht Wand 1 und 3

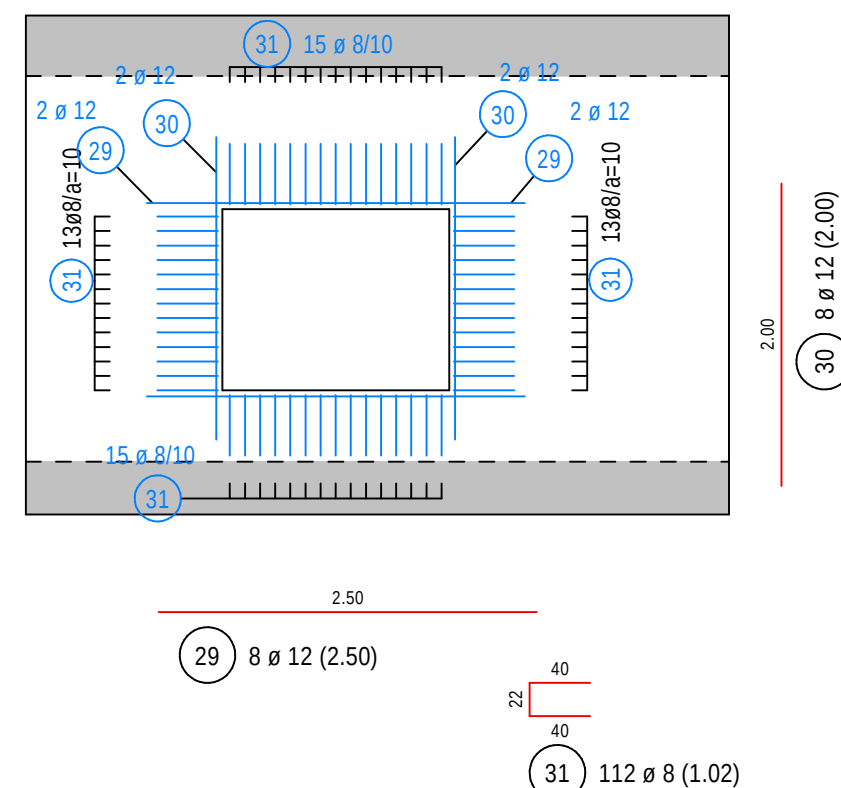

Ansicht Wand 2 und 4
2x herstellen

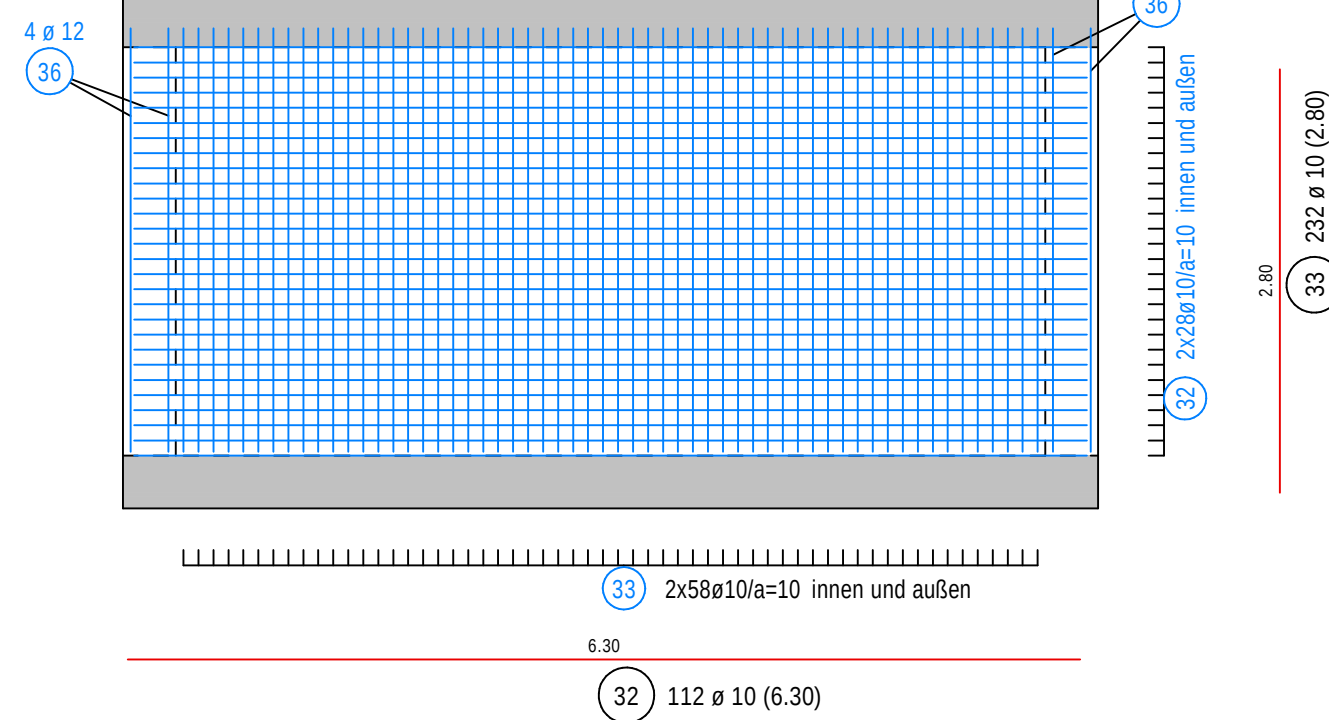

Eckverbindungen Wandecke

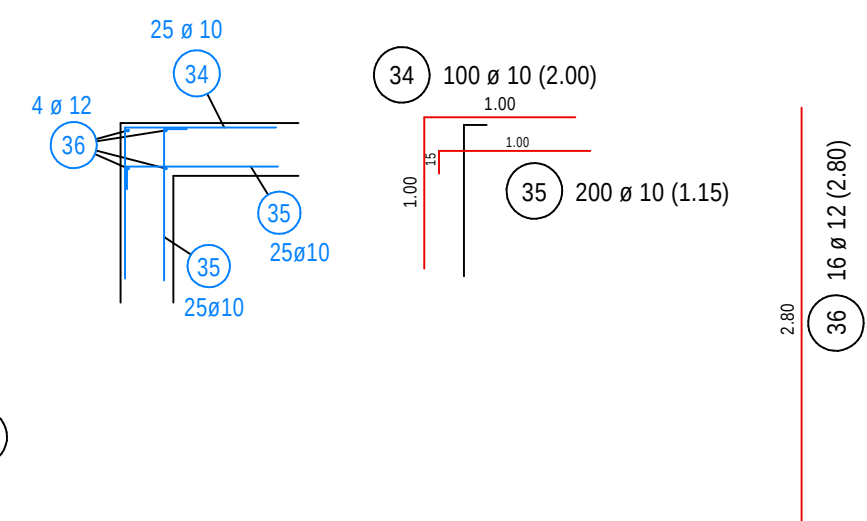

Bauteil:		Decken	Stützen	Stützen TG	Tragpf./ Podeste	Balken	Fundamente	Betonplatte	Wände	Schle. (Tiefgarage)	Wände (Tiefgarage)	Rampe
Beton:		C35/45						C35/45	C35/45			
Expositionsklassen:		XC4, XD2 XA2, XF						XC4, XD2 XA2, XF	XC4, XD2 XA2, XF			
Betondeckung Cnom: cm	innen/oben	5,5						5,5	5,5			
	außen/unten	5,5						5,5	5,5			

Mindestwerte der Biegerollendurchmesser d_{br}

nach DIN 1045-1 Ziffer 12.3 Tab.23

[illegible]

ÄNDERUNGEN

INDEX	DATUM	NAMe	ART DER ÄNDERUNG
a	02.11.2023	Sol.	Betondeckung geändert

BEWEHRUNGSPLAN


Ausführungsplanung

Projektbezeichnung:

ABS 46/2 Leitungsverlegung
Grenze D/NL- Emmerich-Oberhausen, Dianastr.
Bauabschnitt 2
Hühnerheide (601-741)
DB KM: 10,074

Auftraggeber:

DB Netz AG
Mülheimer Str. 50
47057 Duisburg
Tel. 02857/9130-0
FAX. 02857/9130-30

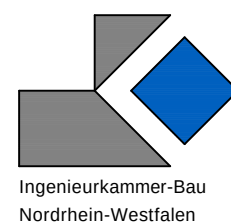

Ingenieurbüro für Bauwesen
DIPL. ING. A.BAGHIKAR
LAERHEIDESTR. 32
44799 BOCHUM
Tel.: 0234-9380386
Fax.: 0234-9380388
E-MAIL: BAGHIKAR@ARCOR.DE

BAUTEIL:

Entleerungsschacht KM 10,074

BETON: C35/45 WU		BETONSTAHL: B500 S10 A10		DATEINAME : DB KM10.074	
BETONÜBERD.: 		STAHL: ST 240 GP		PLAN-NR. 	
GRÖSSE : A1	MASSSTAB : 1 : 50	DAUUM : 22.10.2022	NAMÉ : Sol.	B01a	