

Pfad: R:\Projekte\000.24.032_BIEGE_BÜ km 6,210 Strecke 5704 Ahornstraße_BÜ km 3,896 Landmühle4_plan\44_gp\Pläne\BÜ km 6,210\BÜ km 6,210.aprx



Zeichenerklärung

Maßnahmen

006_A



Zugewiesener Flächenanteil aus Ökokontofläche "Obere Rott"
Maßnahme: Moornaturierung
Zielzustand: N523 "Kiefern-Moorwälder, alte Ausprägung"

Ausgangszustand

N722

Strukturreiche Nadelholzforste, mittlere Ausprägung

Sonstiges



Ökokontomaßnahmenfläche "Obere Rott"




Flurstücksgrenzen

Übersichtslageplan Ökokontofläche Obere Rott"



Ökokontofläche "Obere Rott"

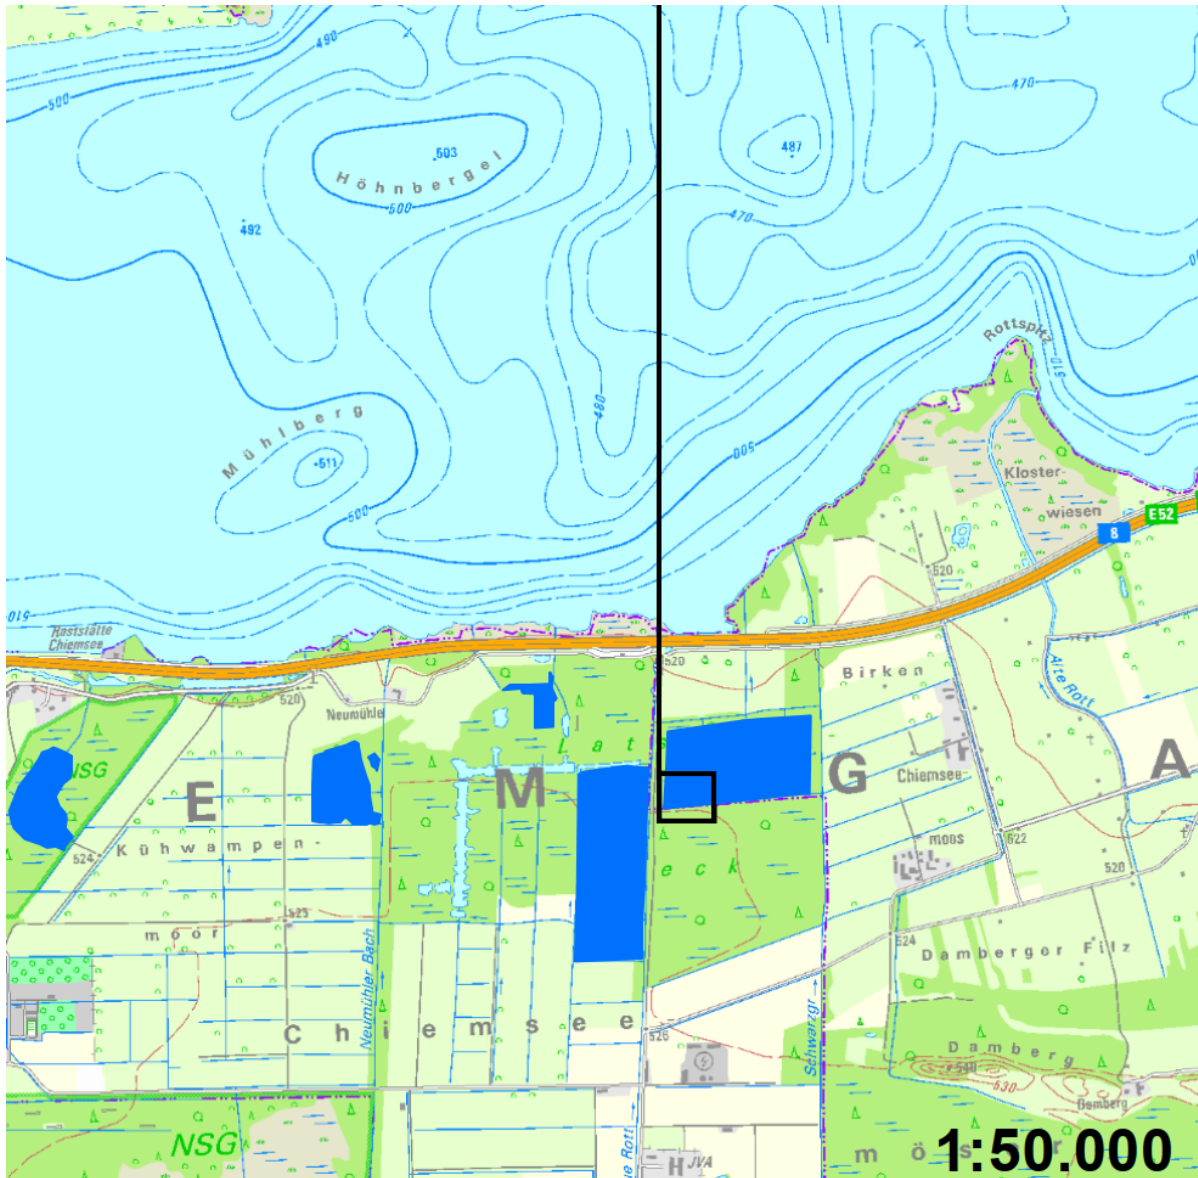

Anlage 3.23.2.4

Genehmigungsvermerk Eisenbahn-Bundesamt

Übersichtsskizze

a	Änderung im Ausgangsverfahren: 1. Änderung im Verfahren	05.06.2026
0	Ausgangsverfahren: Antragsfassung	28.03.2026
Index	Änderungen bzw. Ergänzungen	Planungsstand

Genehmigungsplanung: Unterlage für eine Entscheidung nach § 18 AEG

Vorhabenträger:				Planzeichen: -	
DB InfraGO AG Region Süd I.IA-S-N-MÜ-P Landshuter Allee 4 80637 München				Projekt-Nr.: G.016180038	
				Datum	Name
				gez. 01/2025	NIP
				bearb. 06/2026	NIP
				gepr. 06/2026	RIM
Datum	Unterschrift	Datum	Unterschrift	Datum	Unterschrift
Vertreter des Vorhabenträgers:		Planverfasser:		Höhensystem: -	
DB InfraGO AG Projekte STE Nordbayern 2 I.II-S-N-L Sandstraße 38 - 40 90443 Nürnberg		Emch + Berger GmbH Ingenieure und Planer Umwelt- und Landschaftsplanung Lorenzstraße 34 76135 Karlsruhe		Koordinatensystem: UTM Zone 32	
05.06.2026 Datum		05.06.2026 Datum		Ursprungsplan: -	
Unterschrift		Unterschrift		Blattgröße: 297 x 1.160 mm	
				Maßstab: 1:500/1:1000	

Vorhaben:

Erneuerung BÜ Innwerk (Ahornstraße) km 6,210
Strecke 5704 Landl (MLDL) - Rohrdorf (MRDO)

Planart: Maßnahmenplan Blatt 2 von 2

Planinhalt:

Ökokontofläche "Obere Rott"