


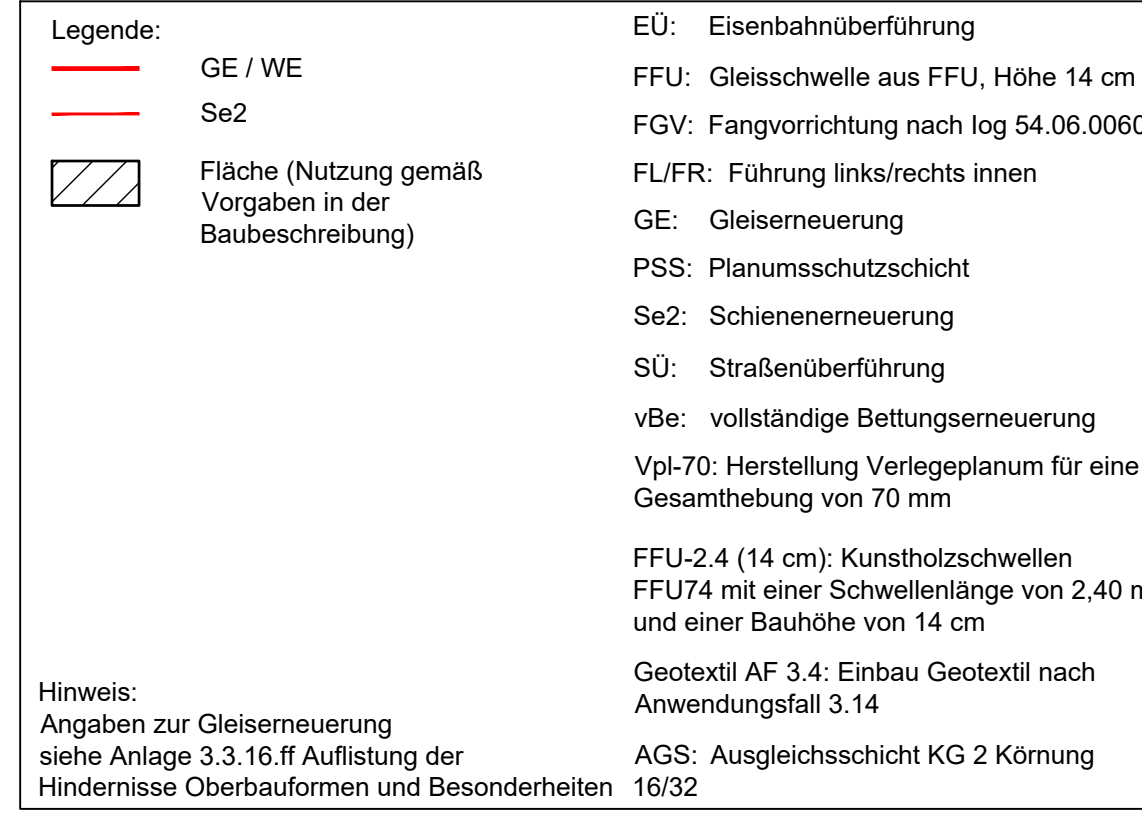

Hinweis zum Planinhalt:

Einbauhindernisse wie Oberleitungsmaste, Beleuchtungsmaste, Signale, Kabelschächte, Kabelkanäle, Einfassungen, Fundamente, Entwässerungsanlagen, Leitungen jeglicher Art usw. sind vom AN vor Ort zu erkunden.

Die Darstellung der Einbauhindernisse im Lageplan erhebt keinen Anspruch auf Vollständigkeit.

Hinweis zur Packlage:

Das Baufeld ist vor Ausführungsbeginn auf Vorhandensein und Tiefe der Packlagen zu erkunden. Sofern Bereiche identifiziert werden, in denen die Packlagen in den Bereich des Bettungskörpers einragen, sind die Packlagen auszubauen, eine Ausgleichsschicht aus KG 2 Körnung 16/32 mit einer Mindestdicke von 10 cm einzubauen und mit einem Geotextil Anwendungsfall 3.14 abzudecken.

Zur Ausführung beigegeben: DB InfraGo AG Regionalbereich Südwest Schwarzwaldstraße 86 76137 Karlsruhe Projektkreislaufing V.1W-SWP-P 32		Datum / Unterschrift:	
Nr.	Änderungen bzw. Ergänzungen		Tag

Planverfasser: OBERMEYER Obermeyer GmbH & Co. KG 76227 Karlsruhe Zur Gießerei 18 Tel. 0721/9802-0		Datum		
		gez.	06/2026	Nam
		bearb.	06/2026	GA
		gpr.	06/2026	AU
		Projekt Nr.: 29809		
		Maßstab: 1:1000		
		Ersatz für:		
		Ursprung:		

Datum / Unterschrift:

 Projektleiter :
DB InfraGo AG
Regionalbereich Südwest
Regionales Projektmanagement
Projektrealisierung (V.IW-SW-P 32)
Karlsruhe, den

Oberbauernummerung
27 Graben-Neudorf

Lageplan Bauleistungen
Bf Graben-Neudorf
Erneuerung Gleise 3 und 4

Allesklausur 2020/2021