


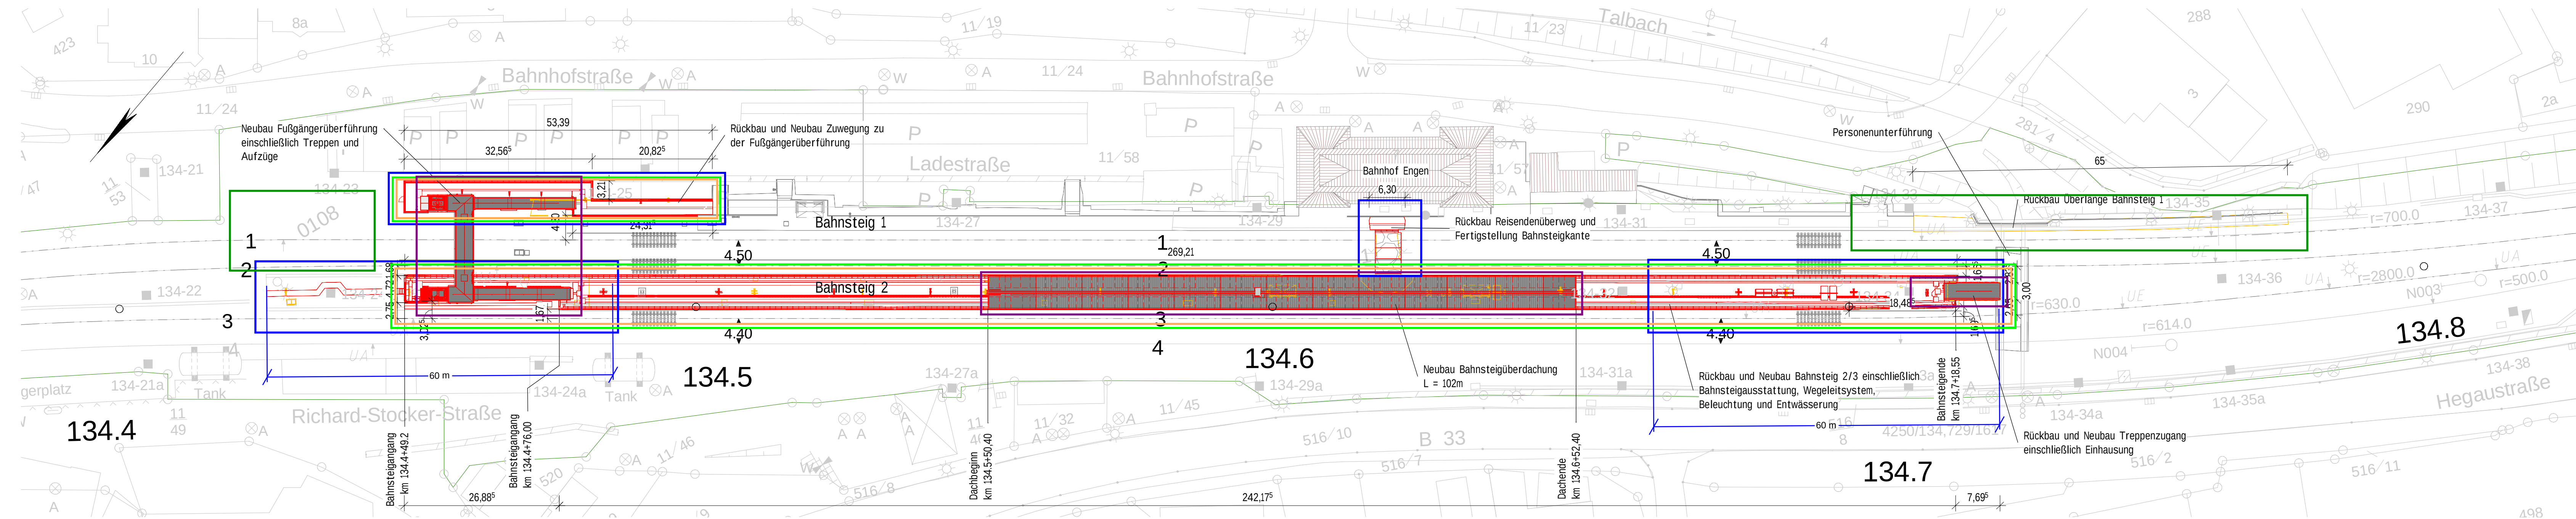

Bauherr DB Station&Service AG Bahnhofsmangement Stadtbahnhof 1 88045 Friedrichshafen		Bauherrenvertretung / Projektleitung DB Station&Service AG I.SP.-SW-IV21 Bahnhofsplatz 1 76137 Karlsruhe		DB NETZE	
Bautechnischer Prüfer gemäß VV BAU bzw. Planprüfer gemäß VV BAU-STE			Eisenbahn-Bundesamt (EBA)		
Projekt Vst. Engen, Erneuerung Mittelbahnsteig Gleis 2/3 Projekt-Nr. G.011603149 Anlage8.1.2					
Planstelle und Schnittlinien im Grundriss					
Planungsphase	Entwurfsplanung	Strecke	Offenburg-Singer	Maßstab M 1:500	
Planbezeichnung/ Planinhalt	Lageplan	Strecken-Nr.	4250	Bearbeitung CAD Name(Druckschrift) Datum	
Planart	Lageplan Übersicht	Stations-km	134.6+00	gez. T. Mayer	12.2022
Plannummer	A500_302000_P15-053_PUE_..._2..._...	Bahnhofs-Nr.	1598	gepr. D. Panchewa	12.2022
Planersteller Anschrift: DB Engineering & Consulting GmbH Planung Karlsruhe Hinterm Hauptbahnhof 5 76137 Karlsruhe		Bauvorlageberechtigter (BVB) gemäß VV BAU / VV BAU-STE: Freigabe der Ausführungsunterlagen gemäß Freigabeschreiben vom _____ Freigabe-Nr. _____			
_____ Name (Druckschrift) Datum Unterschrift		_____ Name (Druckschrift) Datum Unterschrift			
Projektverantwortlicher als Vertreter der Eisenbahnen des Bundes (EdB)		DB NETZE		Planersteller Plan gleichgestellt mit der Freigabe-Nr. _____ des Bauvorlageberechtigten vom _____	
_____ Name (Druckschrift) Datum Unterschrift		_____ Name (Druckschrift) Datum Unterschrift			
Auftragnehmer: Die Übereinstimmung mit der Bauausführung wird bestätigt Bauüberwacher Bahn (BÜB) gemäß VV BAU/VV BAU-STE					
_____ Name (Druckschrift) Datum Unterschrift					
_____ Name (Druckschrift) Datum Unterschrift					