


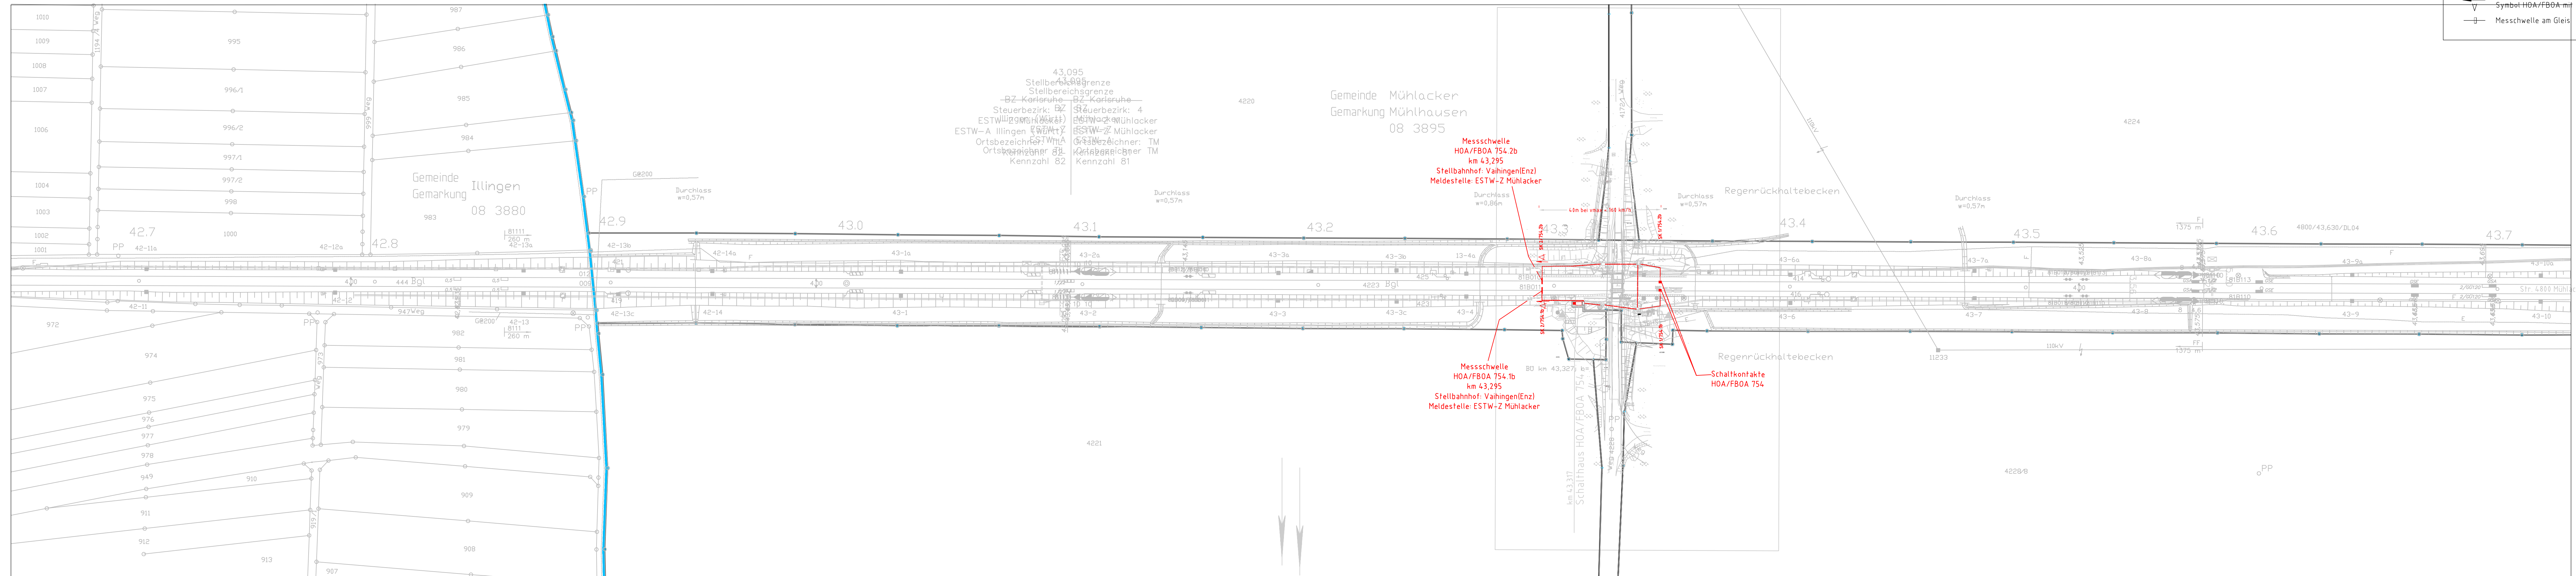

LEGENDE

- Bestand
- Neubau
- xxx.y HOA/FBOA-Nummer
- Symbol HOA/FBOA mit Messrichtung
- Messschwelle am Gleis

Nur gültig für die Ausschreibung!

01	Überarbeitung für AU	Ellmann	25.08.2025
Index:	Änderungen bzw. Ergänzungen		Name: Datum:
Prüfvermerke			
die Übereinstimmung der Zeichnung mit der Ausführung bestätigt: für den Auftragnehmer: Ort, Datum, Unterschrift für die DB Netz AG: Ort, Datum, Unterschrift Interoperabilität geprüft (benannte Stelle), Name Datum geprüft / genehmigt		Freigabe zur bautechnischen Prüfung Ort, Datum, Unterschrift Prüfingenieur	
Datum geprüft / genehmigt		Datum geprüft / genehmigt	
Datum Eisenbahn-Bundesamt		gleichgestellt mit Prüfexemplaren geprüft / genehmigt	
Datum Freigabe der Ausführungsunterlagen mit Regelungen durch den BVB Freigabe-Nr.: LTP-x-P-y-ZZ/		Ort, Datum, Unterschrift (BVB) Genehmigung zur Bauausführung Ort, Datum, Unterschrift	
Lageskizze			
Auftragnehmer: INGE ESTW Mühlacker (DB E&C, Signon) c/o DB Engineering & Consulting GmbH Hinterm Hauptbahnhof 5 76137 Karlsruhe		Planverfasser: DB Engineering & Consulting GmbH Planung Leit- und Sicherungstechnik LTV-SW-P-KARIL Schwarzwaldstraße 82 76137 Karlsruhe	
Karlsruhe, den 11.09.2022 Ort, Datum, Unterschrift		Karlsruhe, den 11.09.2022 Ort, Datum, Unterschrift	
Bauherr: DB InfraGO AG Anlagen- u. Instandhaltungsmanagement Netz Stuttgart (IA-SW-N-STG) Presselstraße 17 70191 Stuttgart		Bauherr: DB Engineering & Consulting GmbH Planung Leit- und Sicherungstechnik LTV-SW-P-KARIL Schwarzwaldstraße 82 76137 Karlsruhe Karlsruhe, den 11.09.2022 Ort, Datum, Unterschrift	
Maßstab: 1:1000		Verkehrsanlagen Lageplan km 42,637 - km 43,731	
Projekt: ESTW-Z Mühlacker			
Strecke: Strecke 4800, Strecke 4200, Strecke 4840, Strecke 4841 und Strecke 4842			
Bauwerksnummer		Brückennr.	
Strecke Kilometer Kennzahl		Barcode	
x 43,317 x			