


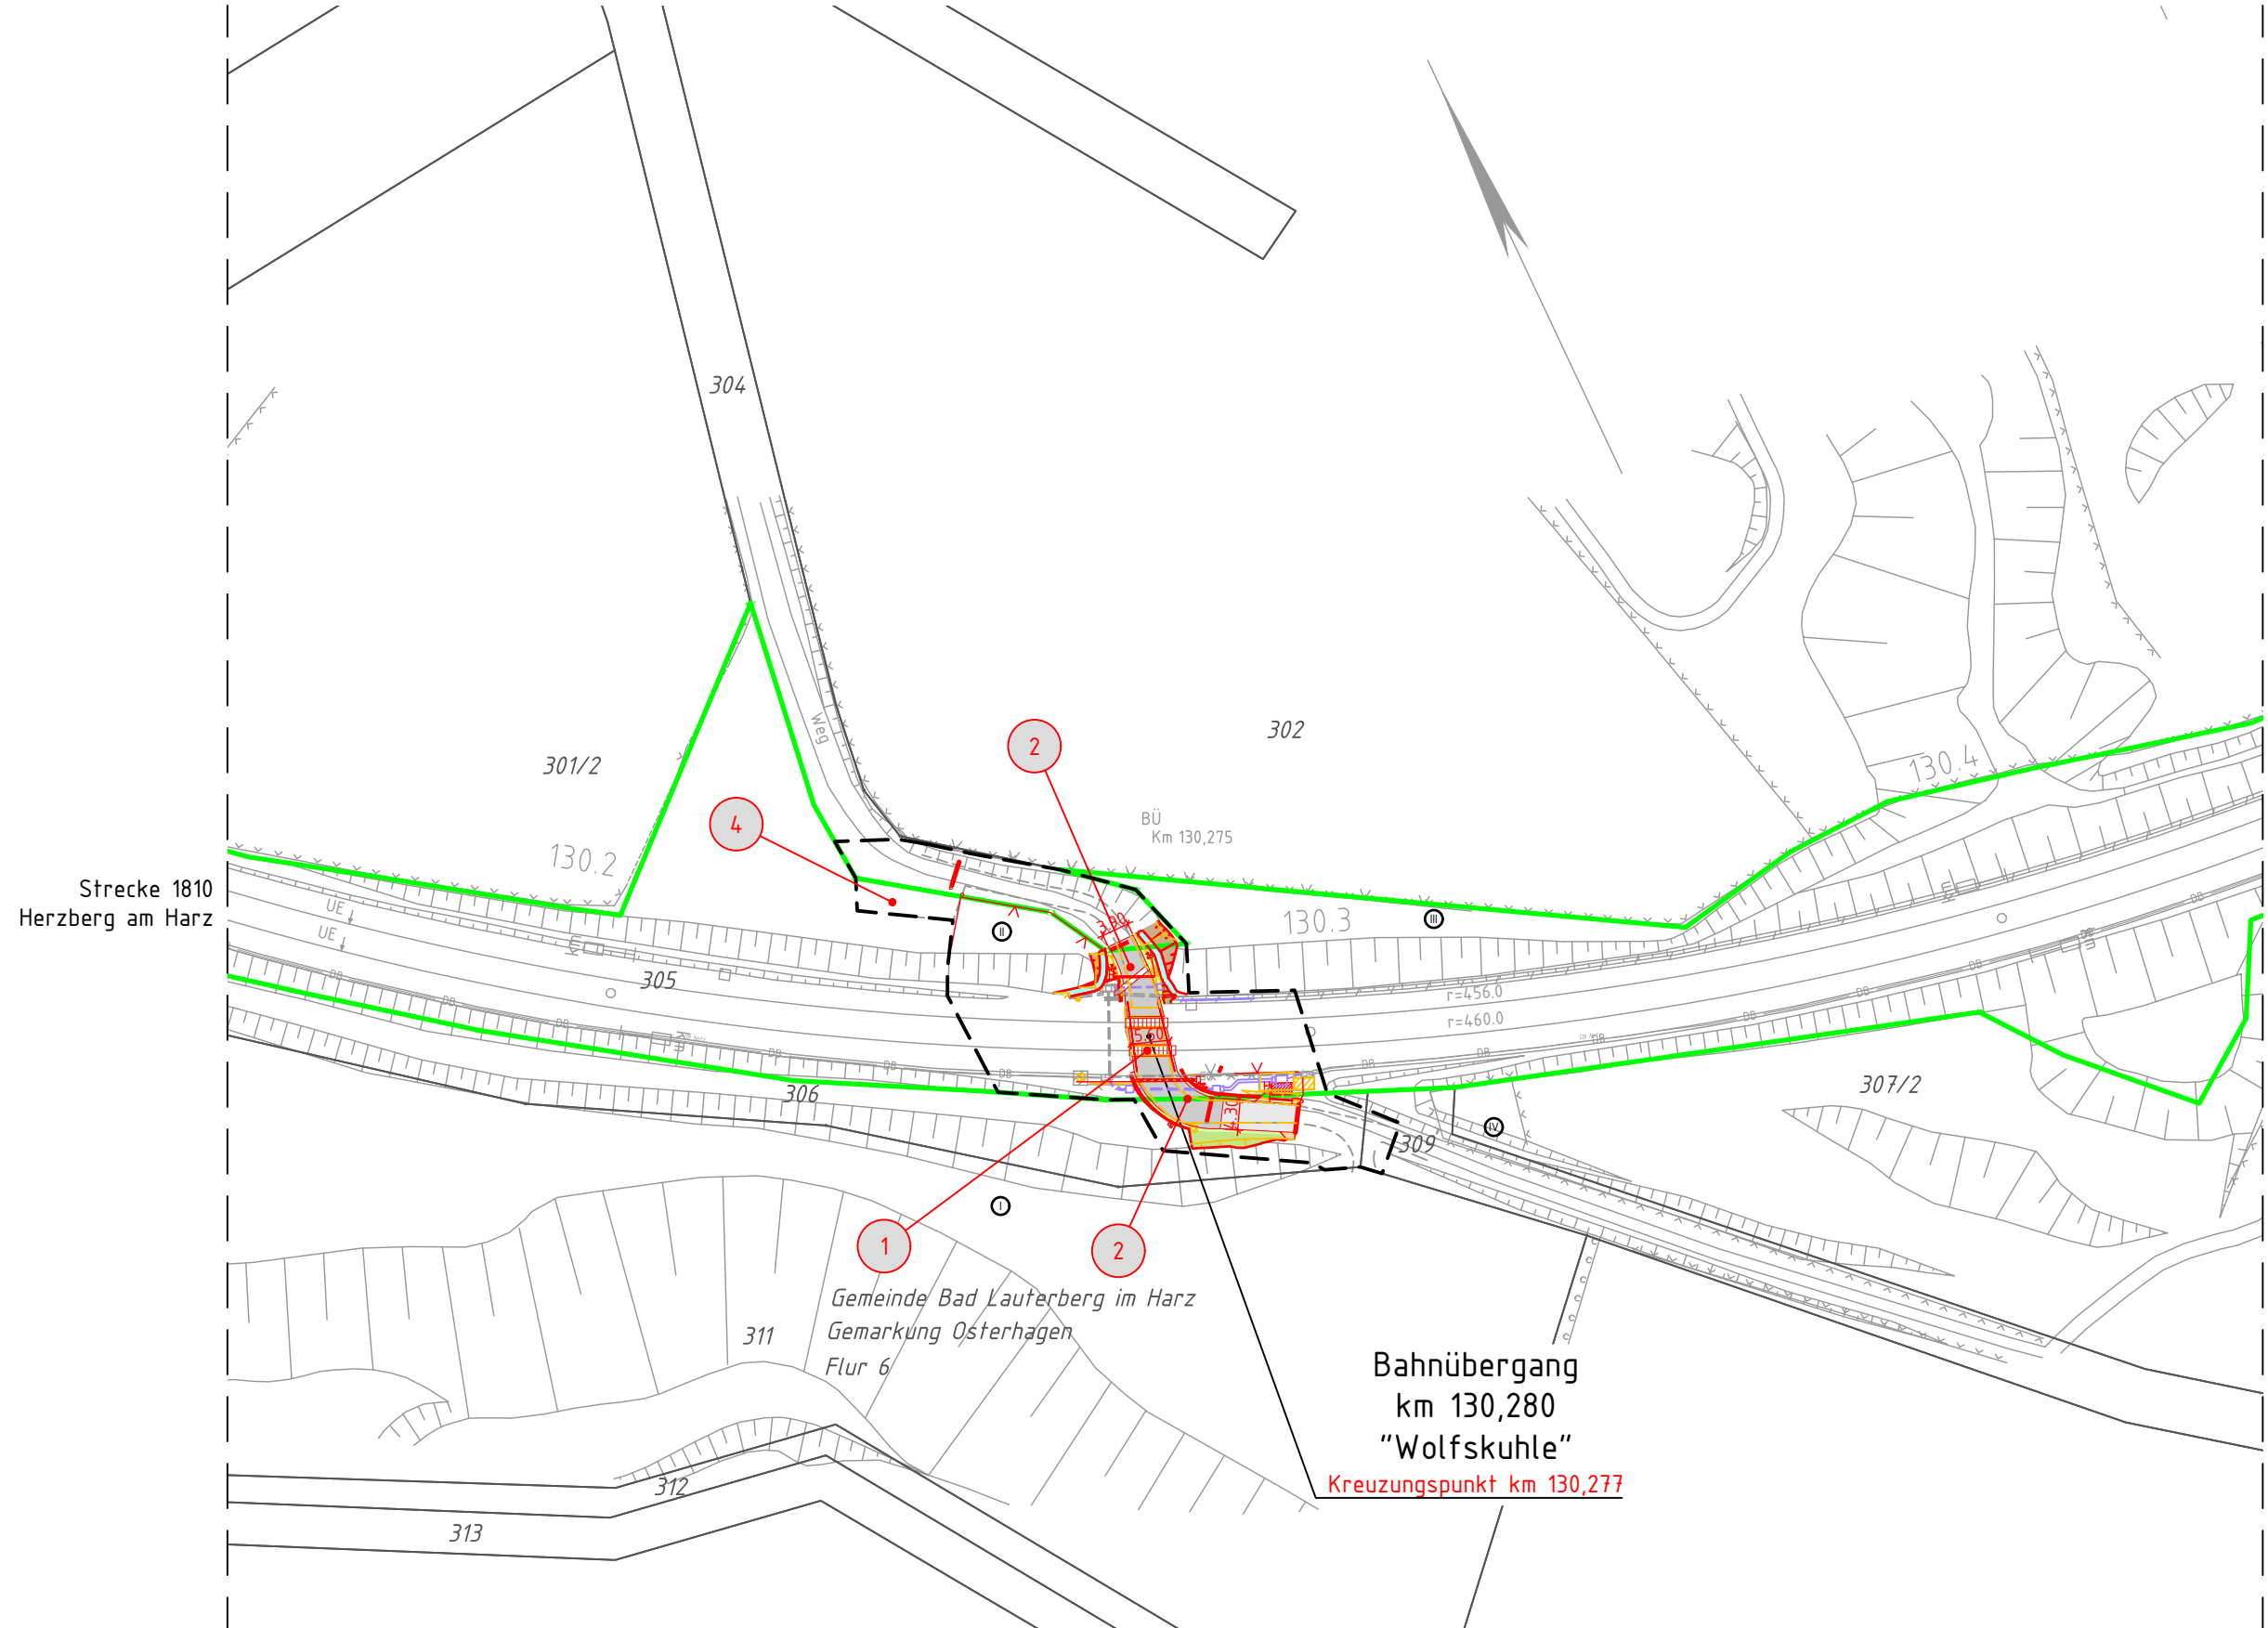

Legende

- Bestand (Vermessung/lvl)

Neubau / Änderung

Neubau (nachrichtliche Darstellung)

Rückbau

Flurstücks-/Flurgrenze

äußere Grenze der vorhaben-trägereigenen Flurstücke

Planfeststellungsgrenze

Einschnittsböschung

Versickermulde

Bankett / Straßennebenfläche

Fahrbahn

Fahrbahn (wassergebundene Decke)

Dammböschung

Entwässerungsgraben

Radweg / gem. Geh- und Radweg

Gehweg

laufende Nr. im Bauwerksverzeichnis

Stahlrohrmast

Stahlrohrmast mit Ausleger

Stahlbetonmast

Holzmast

Leuchtmast

Andreaskreuz

Lichtzeichen: rot, gelb, grün

Lichtzeichen: rot, gelb

Blinklicht: rot

Akustische Warneinrichtung (AW)

Videoüberwachung

Schaltkontakt

Stahlgittermast

Ankerfundament

Kabelschacht

Kabelmerkmstein

Kabeltopf

ELT

Elektro allgemein

15kV

Elektro 15kV

30kV

Elektro 30kV

110kV

Elektro 110kV

DB

Elektro- und Fernmelde DB

TK

Telekom

KD

Kabel Deutschland

Vodafone

Vodafone

versafel

versafel

Gas

Gas

FW

Fernwärme

TW

Trinkwasser

RW

Regenwasser

TE

Tiefenentwässerung (DB)

SW

Schmutzwasser

MW

Mischwasser

Öel

Öl-Leitung

\\

stillgelegte Leitung

Bahnübergangsbelag

Schutzplanke

Schutzgeländer/Absperrgeländer

Zaun

Polter

Bodenindikatoren gemäß DIN 32984

Rippenstruktur/Noppenstruktur

Kabelschacht

Kabelkanal/Querung/Flexrohr

Betonschaltheus mit Türanschlag

Andreaskreuz

Lichtzeichen (gelb/rot)

Personenschutzbügel

Fußgängerakustik

Verkehrszeichen

Schranke mit elektr. Antrieb (Straße)

Schranke mit elektr. Antrieb (Gehweg)

GFR-Anlage - Detektor/ Ortungshilfe

GFR-Anlage - 3D Laser Radar

Absperrgeländer/Umlaufsperr

Schutzplanke

Fahrzeugsensor

Relais

Schrankenbaum

Achszähleinrichtung

Schaltschrank

Sprechstelle

Drehkreuz

Ober-/Unterflurhydrant

Wasser-/Gasschieber

Einstiegsschacht

Straßenablauf

RA 13

Leitpfosten
- Genehmigungsvermerk Eisenbahn-Bundesamt

Übersichtsskizze

0	Ausgangsverfahren: Antragsfassung	18.05.2026
Index	Änderungen bzw. Ergänzungen	Planungsstand

Vorhabenträgerin:

DB InfraGO AG
Infrastrukturprojekte Nord
Knoten Hannover
Lindemannallee 3
30173 Hannover

Planzeichen:

SH_GP_VA_Z_LP_1810_130_2

Projekt-Nr.:

G.016123626

gez.

04/2026

Munnecke

bearb.

04/2026

Munnecke

gepr.

04/2026

Schaller

Datum

28.05.2026

Unterschrift

Nadine Munnecke

Höhensystem:

DHHN92

Koordinatensystem:

DB-REF

Ursprungsplan:

lvl 1810 DI

Blattgröße:

297 mm x 780 mm

Maßstab:

1:1000

Vorhaben:

ESTW Harz-Weser

Projektabschnitt Südharz

Planrechtsabschnitt 4a

Planart:

Lageplan

Planinhalt:

Bahnübergang km 130,2

Strecke 1810, Northeim-Nordhausen

27.05.2026 10:18 munnecken @ 24.3s DEC100.CTB Vault-Projekt: 02_Projekte\Berlin\D-B000441_ESTW Harz-Weser\05_Planung\04_GP\SH\SH_GP_VA_Z_BU_1810_130_2.dwg / LP EPLASS-Dok.Nr.: SH_GP_VA_Z_LP_1810_130-280_01 - 4 ; aktueller Status: 03 Plankoord. AG - Prüfung Planunterlagen und Verteilung T6B