


Datum: 20.04.2026 Zeit: 14:09:09 Name: duplooy578
Datei: M:\2022\15-AP\K1\SHKT-50_1810_128-2_128-9.dwg

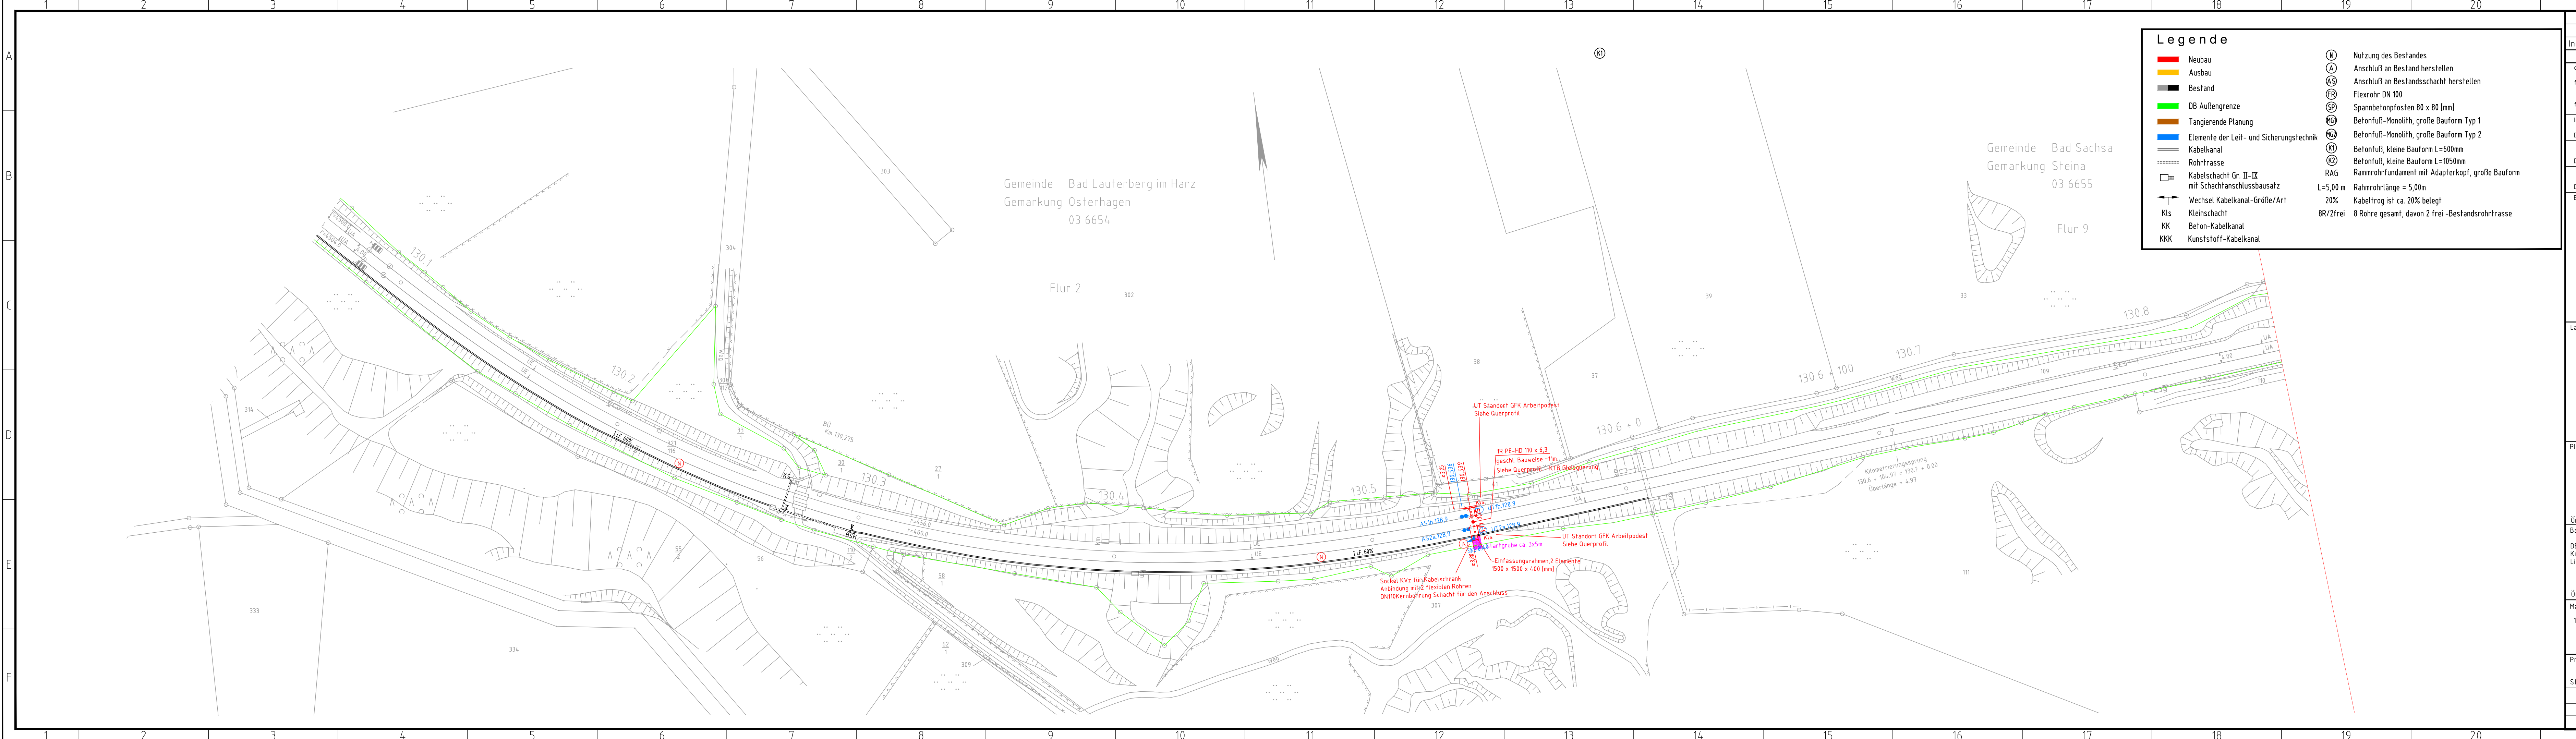

Index: Änderungen bzw. Ergänzungen		Name:		Datum:	
Prüfvermerke					
die Übereinstimmung der Zeichnung mit der Ausführung bestätigt:				Freigabe zur bautechnischen Prüfung	
für den Auftragnehmer: Ort, Datum, Unterschrift				Ort, Datum, Unterschrift Prüfingenieur	
für die DB Netz AG: Ort, Datum, Unterschrift					
Interoperabilität geprüft (benannte Stelle), Name					
Datum: geprüft / genehmigt					
Datum: geprüft / genehmigt					
Datum: geprüft / genehmigt					
Eisenbahn-Bundesamt				gleichgestellt mit Prüfexemplaren Datum: 22.04.2026, Christian Lemke	
				☐ mit Regelungen durch den BVB	
Freigabe-Nr.: 2026-0010				Freigabe-Nr.: 2026-0010	
Freigabe mit Regelungen					
Ort, Datum, Unterschrift (BVB): 22.04.2026, Andreas Elsner					
Ort, Datum, Unterschrift: 22.04.2026, Lasse Berndt					
Lageskizze					
Planung: ARCADIS Arcadis Mobility Germany GmbH Alte Seidenbahn Str. 285 38124 Braunschweig					
Planverfasser: ARCADIS Arcadis Mobility Germany GmbH Alte Seidenbahn Str. 285 38124 Braunschweig					
Auftrag-Nr.: Datum: 04/2026 Name: du Plooy					
gepr.: 04/2026 bearb.: 04/2026 du Plooy					
Ort, Datum, Unterschrift: 2026-04-04, Christian Lemke					
Bauherr: DB InfraGO AG Knoten Hannover, V.II-N-H-H Lindemannallee 3 30173 Hannover					
Ort, Datum, Unterschrift: 2026-04-04, Christian Lemke					
Auftragnehmer: du Plooy					
Plan-Nr.: Planart: Ausführungsplanung					
Planzeichen: Blattgr.: 1189 x 297 mm					
Einwirkungen (Lastmodelle): Höhen- und Koordinatensystem DB Ref					
Maßstab: 1:1000					
Lageplan - Kabeltrassen BU km 128,969 Str. 1810 km 128,213					
Projekt: BÜSA DSTW Harz-Weser					
Strecke: 1810					
Bauwerksnummer: 1810					
Brückennr.:					
Strecke: 1810 x 128,969 x Kennzahl:					
Blatt 1/1					