


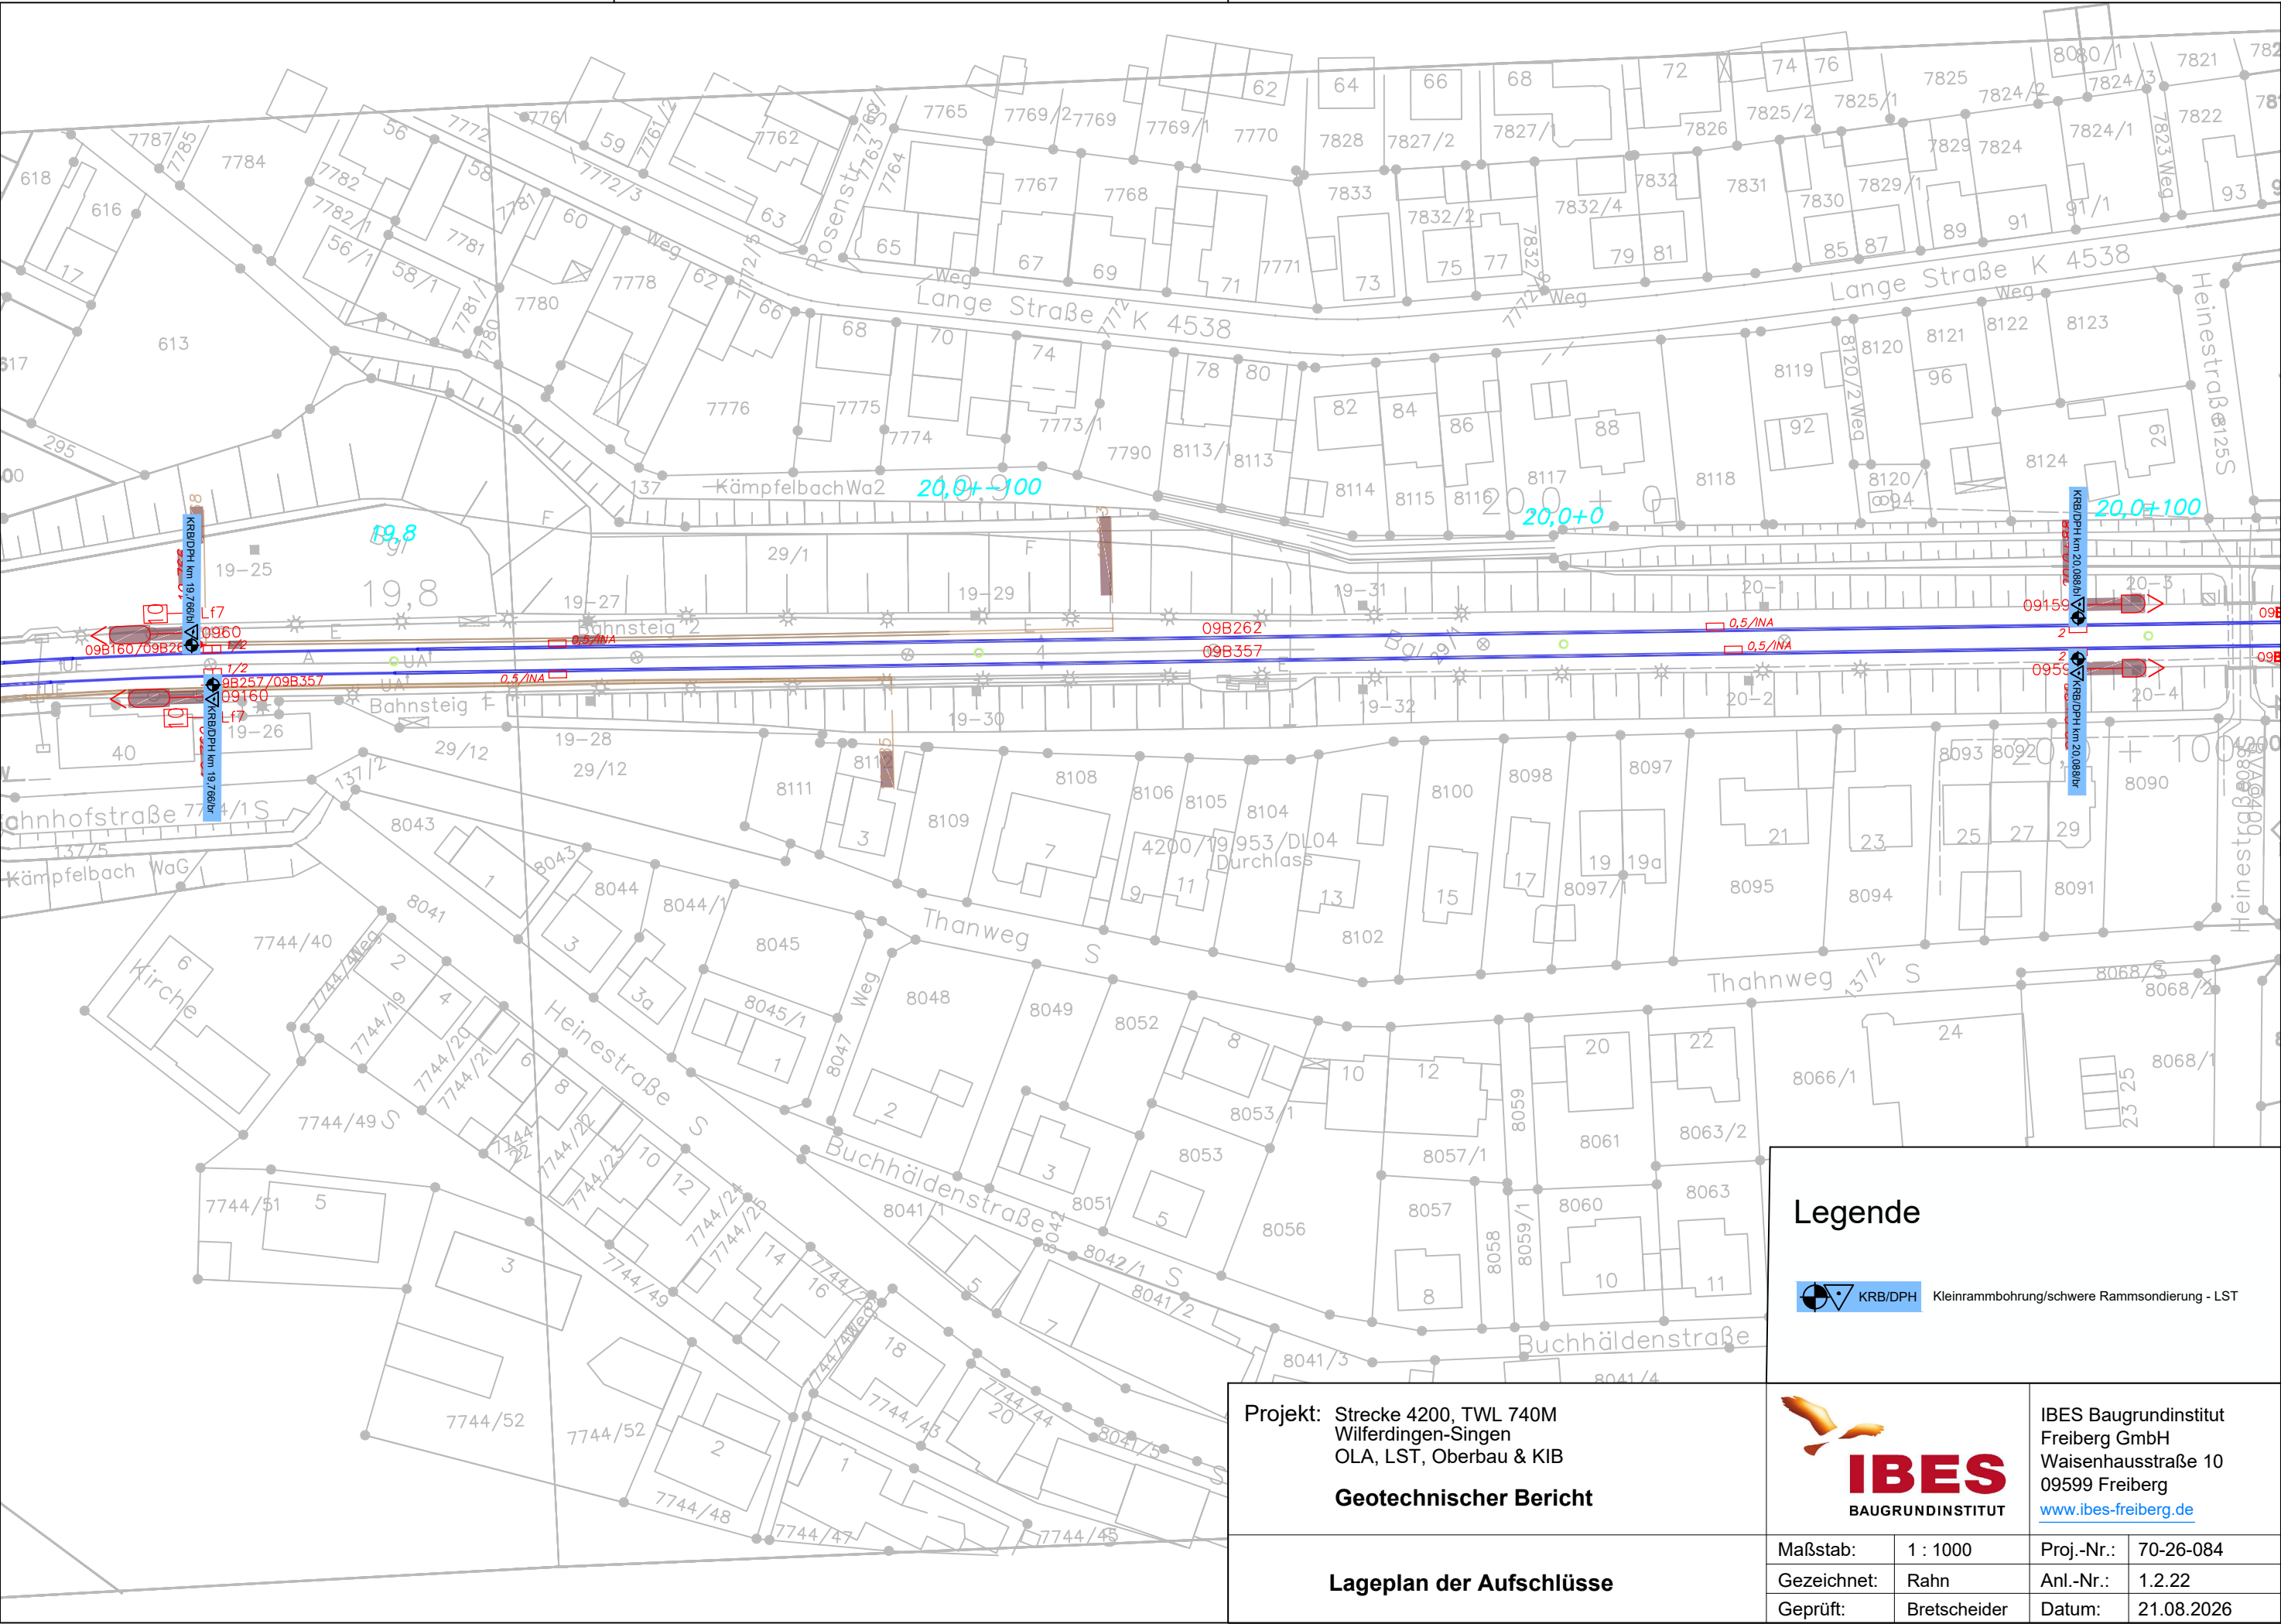

Legende

 KRB/DPH Kleinrammbohrung/schwere Rammsondierung - LST

Projekt: Strecke 4200, TWL 740M  
Wilferdingen-Singen  
OLA, LST, Oberbau & KIB  
**Geotechnischer Bericht**



IBES Baugrundinstitut  
Freiberg GmbH  
Waisenhausstraße 10  
09599 Freiberg  
[www.ibes-freiberg.de](http://www.ibes-freiberg.de)

Lageplan der Aufschlüsse

|             |              |            |            |
|-------------|--------------|------------|------------|
| Maßstab:    | 1 : 1000     | Proj.-Nr.: | 70-26-084  |
| Gezeichnet: | Rahn         | Anl.-Nr.:  | 1.2.22     |
| Geprüft:    | Bretscheider | Datum:     | 21.08.2026 |