


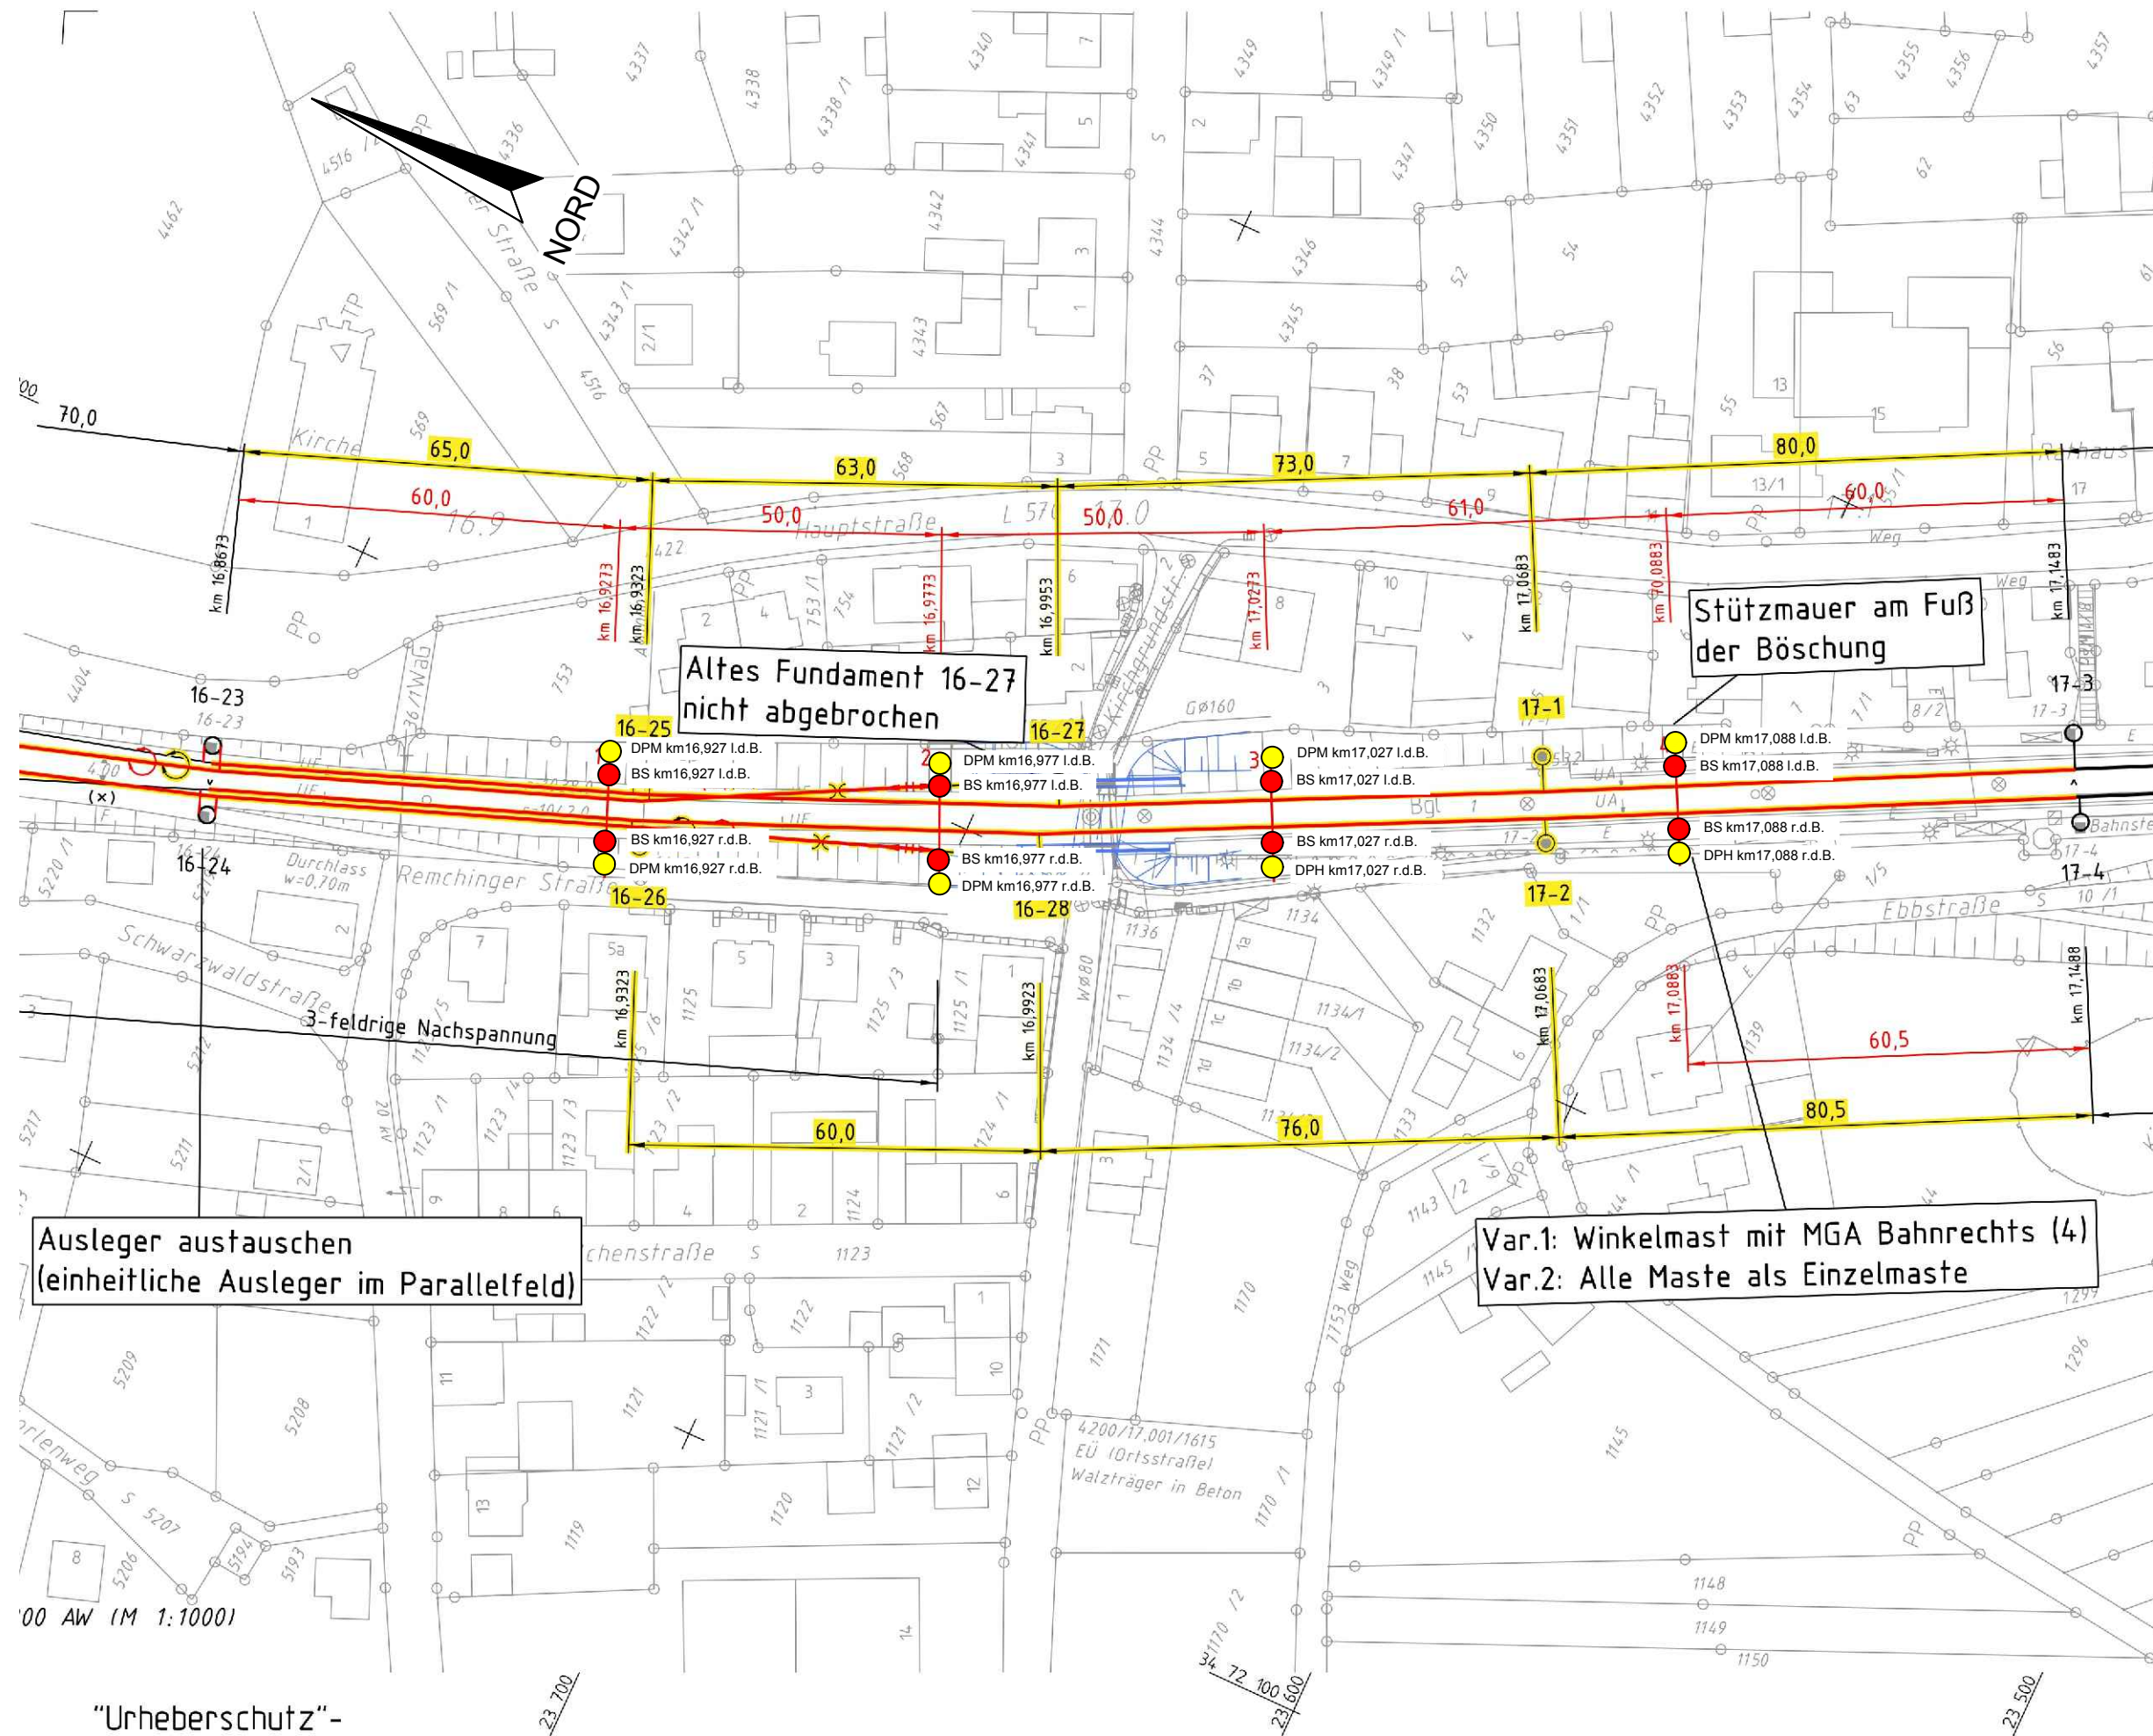

Legende:

- BS 1 Kleinrammbohrung
- DPM 1 mittelschwere Rammsondierung
- DPH 1 schwere Rammsondierung

Plangrundlage : DB Netze, lvi 4200 AW, Ern. EÜ Nr. 275 Bilfingen, Oberleitungsplan
Umbaubereich, Maßstab: 1:1000, Stand:31.07.2015

Nummer	Änderung bzw. Ergänzung	Name	Datum



DR. SPANG Ingenieuresellschaft für
Bauwesen, Geologie und Umwelttechnik mbH
Weilstraße 29, 73734 Esslingen/Neckar
Telefon +49 / (0) 711 / 351 3049 -0 Fax +49 / (0) 711 / 351 30 49 - 19
email: esslingen@dr-spang.de web: http://www.dr-spang.de

DB Netz AG			
EÜ Bilfingen- Oberleitungsmaste			
Lageplan mit Aufschlusspunkten			
geotechnisches Gutachten			
Gezeichnet:	KI	Entworfen:	Sa
Geprüft:	Sa	Datum:	19.04.2016
Plan-Nr.:	36.4303/ 2.1	Proj.-Nr.:	36.4303
Maßstab:	1:1000	Anlage:	2.1