


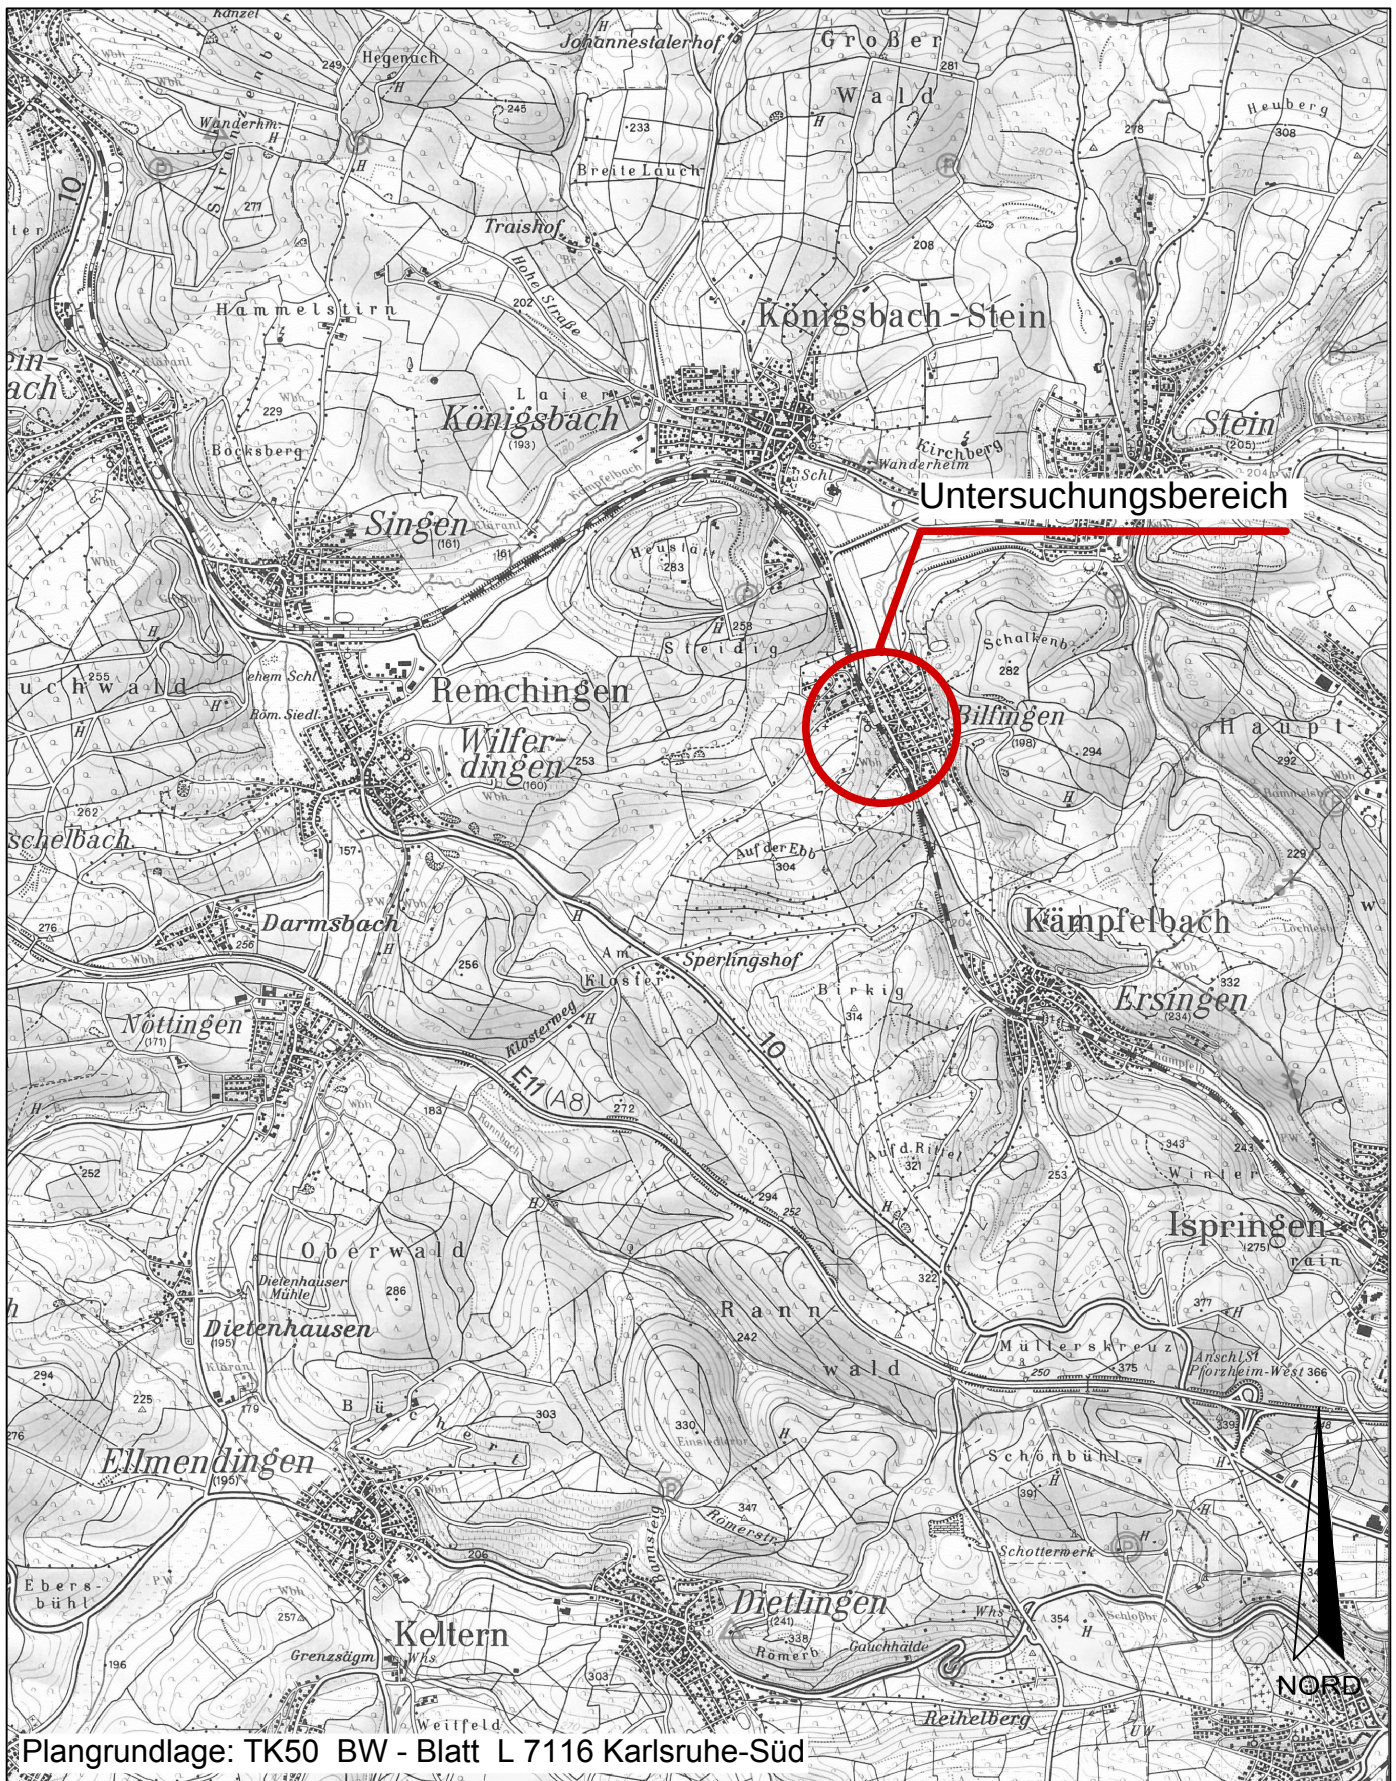

DR. SPANG

Übersichtslageplan

AUFTRAGGEBER:

DB Netz AG
Stuttgart

PROJEKT:

Erneuerung EÜ 275 Biflingen
KA Durlach - Pforzheim
Strecke 4200

Anlage: 1.1

Projekt Nr.: 36.4303

Plan Nr.: 36.4303 / 1.1

Datum: 02.02.2016

Maßstab: 1:50.000

Gezeichnet: Her

Geprüft: CSp