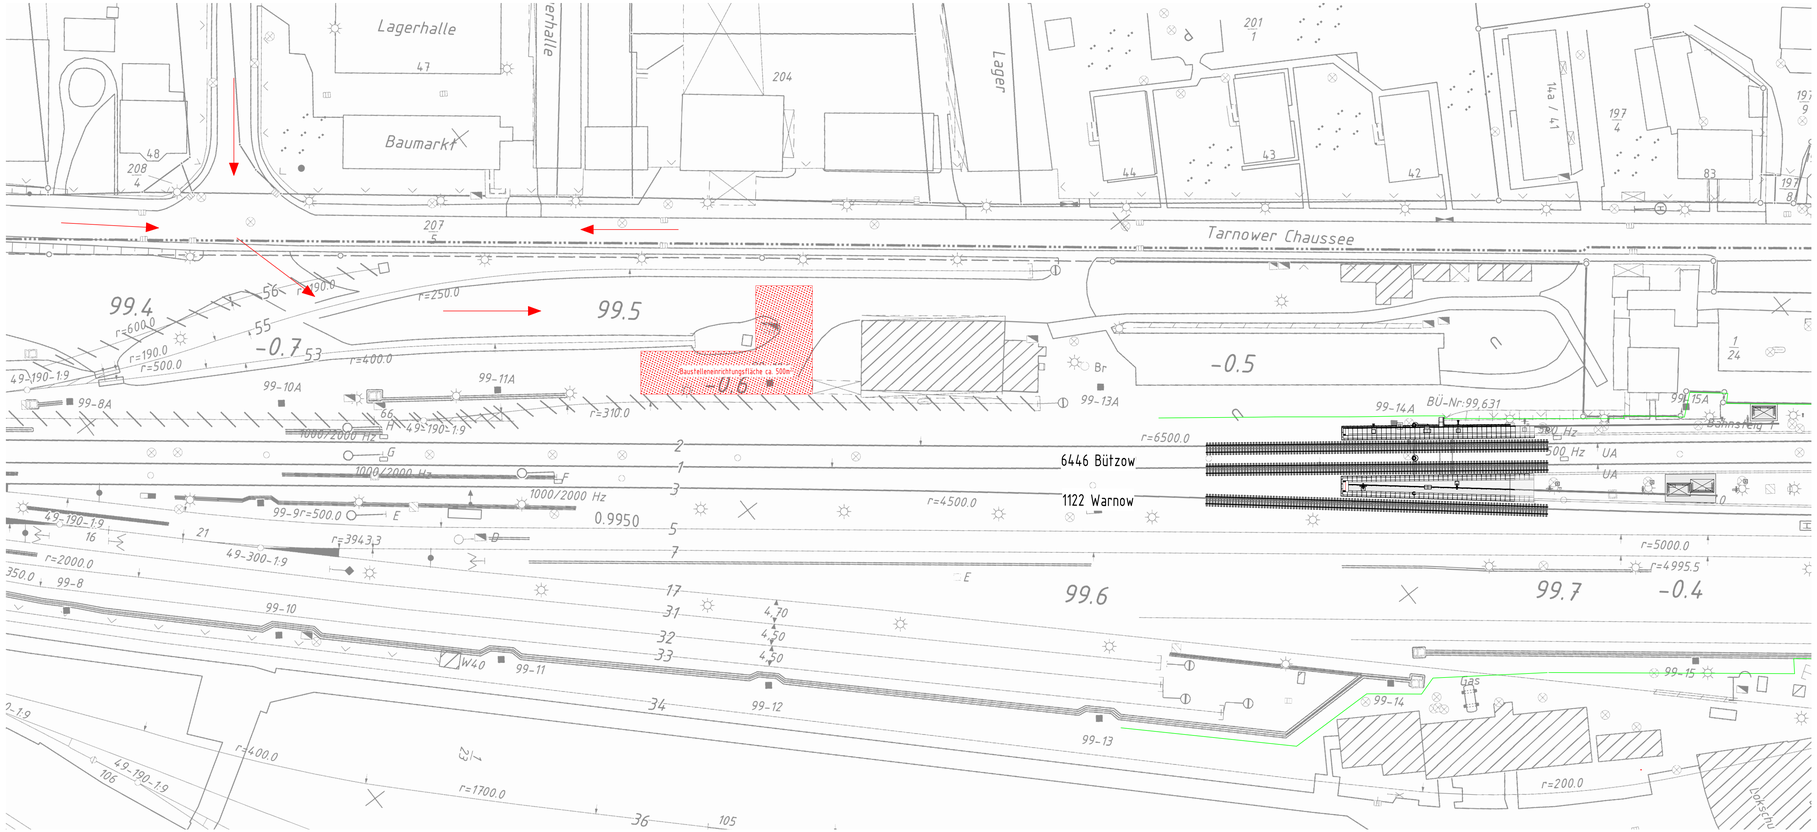


Legende:

- Bestand
- Neu
- äußere Grenze der vorhabenträgereigenen Grundstücke
- Planfeststellungsgrenze
- Kreis- / Gemeindegrenze
- Gemarkungsgrenze
- Flurgrenze
- Flurstückgrenze
- Zugehörigkeitshaken
- Flurstücksnummer
- laufende Nummer des Bauwerksverzeichnisses
- Baustelleneinrichtungsfläche
- Bauzeitliche Zufahrt
- Nutzung nicht öffentlicher Straßen als Baustellenzufahrt
- Anbindung des Baufeldes bzw. Baustraße an das öffentliche Straßennetz

Index	Art der Änderung	Datum	Name	Unterschrift

Bauherr:
DB Station&Service AG
Bahnhofsmanagement Rostock
Konrad-Adenauer-Platz 1
18055 Rostock

Bauherrenvertretung / Projektleitung
DB Station&Service AG
Bahnhofsmanagement RB Ost
Koppenstr. 3
10243 Berlin

DB NETZE

Bautechnischer Prüfer gemäß VV BAU
bzw. Planprüfer gemäß VV BAU STE

Eisenbahn-Bundesamt (EBA)


Projekt

Bützow
Verlängerung Bstg. 1 und 2-3
Stand 21.04.2023

Projekt-Nr. G.011105265

Anlage: 8.2

Planteile und Schnittlinien im Grundriss

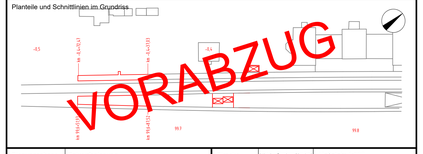

Planungsphase	Entwurfsplanung	Strecke	Lübeck – Stralsund (Ostsee) Bützow – Rostock Hbf	Maßstab: 1:500	
Planbezeichnung/ Planinhalt	Baustelleneinrichtungsfläche	Strecken-Nr.	1122 / 6446	Bearbeitung CAD Name(Druckschrift)	Datum
Planart	Lageplan	Stations-km	km 99.6-km 99.7 km -0.5-km -0.4	gez. S. Gökalp	03/2023
Plannummer	A501_302000_P15-000_PBE_B–_LP_-000_–_V	Bahnhofs-Nr.	1014	gepr. M. Zirkler	03/2023

Planersteller — Anschrift:
ai Consult GmbH
Buschhöhe 6
28357 Bremen

Bauvorlageberechtigter (BVB) gemäß VV BAU / VV BAU-STE:
Freigabe der Ausführungsunterlagen gemäß Freigabebescheiben
vom _____ Freigabe-Nr. _____

Name (Druckschrift) Datum Unterschrift | Name (Druckschrift) Datum Unterschrift

Projektverantwortlicher als Vertreter der Eisenbahnen des Bundes (EdB)

Planersteller
Plan gleichgestellt mit der Freigabe-Nr. _____
des Bauvorlageberechtigten vom _____

Name (Druckschrift) Datum Unterschrift | Name (Druckschrift) Datum Unterschrift

Auftragnehmer:

Die Übereinstimmung mit der Bauausführung wird bestätigt

Bauüberwacher Bahn (BÜB) gemäß VV BAU/VV BAU-STE

Name (Druckschrift) Datum Unterschrift | Name (Druckschrift) Datum Unterschrift