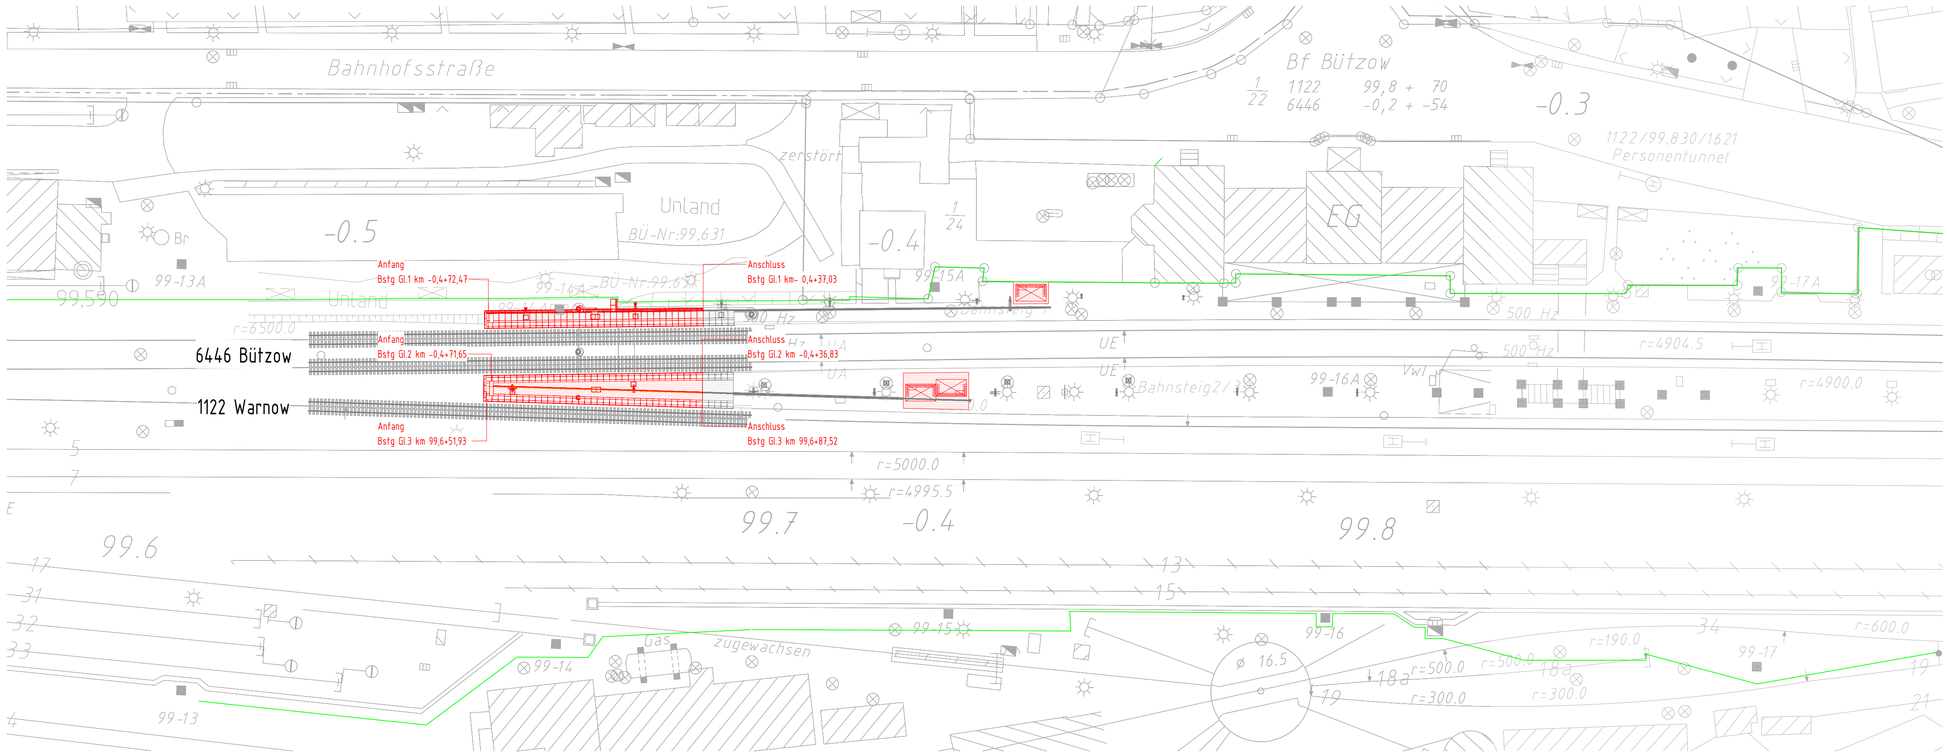



| Index | Art der Änderung | Datum | Name | Unterschrift |
|---|---|---|---|---|

| Bauherr | Bauherrenvertretung / Projektleitung | |
|---|---|---|
| **DB Station&Service AG**<br>**Bahnhofsmanagement Rostock**<br>**Konrad-Adenauer-Platz 1**<br>**18055 Rostock** | **DB Station&Service AG**<br>**Bahnhofsmanagement RB Ost**<br>**Koppenstr. 3**<br>**10243 Berlin** | DB NETZE |

| Bautechnischer Prüfer gemäß VV BAU bzw. Planprüfer gemäß VV BAU STE | Eisenbahn-Bundesamt (EBA) |
|---|---|


Projekt

# Bützow
# Verlängerung Bstg. 1 und 2-3
# Stand 21.04.2023

Projekt-Nr. G.011105265

**Anlage: 8.1**

Planteile und Schnittlinien im Grundriss

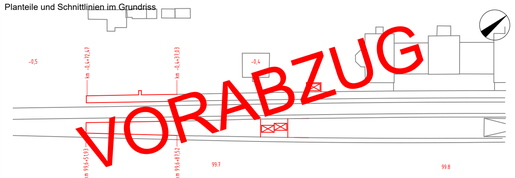


| | | | | | |
|---|---|---|---|---|---|
| Planungsphase | Entwurfsplanung | Strecke | Lübeck – Strasburg (Uecker) / Bützow – Rostock Hbf | Maßstab: 1:500 | |
| Planbezeichnung/ Planinhalt | Lageplan | Strecken-Nr. | 1122 | Bearbeitung CAD | |
| | | | | Name(Druckschrift) | Datum |
| Planart | Lageplan | Stations-km | km 99.6-km 99.7<br>km -0.5-km -0.4 | gez. S. Gökalp | 03/2023 |
| Plannummer | A501_302000_P15-000_PGR_B-_LP_-000_-_V | Bahnhofs-Nr. | 1014 | gepr. M. Zirkler | 03/2023 |

| Planersteller | Bauvorlageberechtigter (BVB) gemäß VV BAU / VV BAU-STE: |
|---|---|
| Anschrift:<br>ai Consult GmbH<br>Buschhöhe 6<br>28357 Bremen | Freigabe der Ausführungsunterlagen gemäß Freigabeschreiben<br>vom _____ Freigabe-Nr. _____ |
| Name (Druckschrift) Datum Unterschrift | Name (Druckschrift) Datum Unterschrift |

| Projektverantwortlicher als Vertreter der Eisenbahnen des Bundes (EdB) | Planersteller |
|---|---|
| DB NETZE | Plan gleichgestellt mit der Freigabe-Nr. _____<br>des Bauvorlageberechtigten vom _____ |
| Name (Druckschrift) Datum Unterschrift | Name (Druckschrift) Datum Unterschrift |

| Auftragnehmer: | Die Übereinstimmung mit der Bauausführung wird bestätigt | Bauüberwacher Bahn (BÜB) gemäß VV BAU/VV BAU-STE |
|---|---|---|
| Name (Druckschrift) Datum Unterschrift | | Name (Druckschrift) Datum Unterschrift |