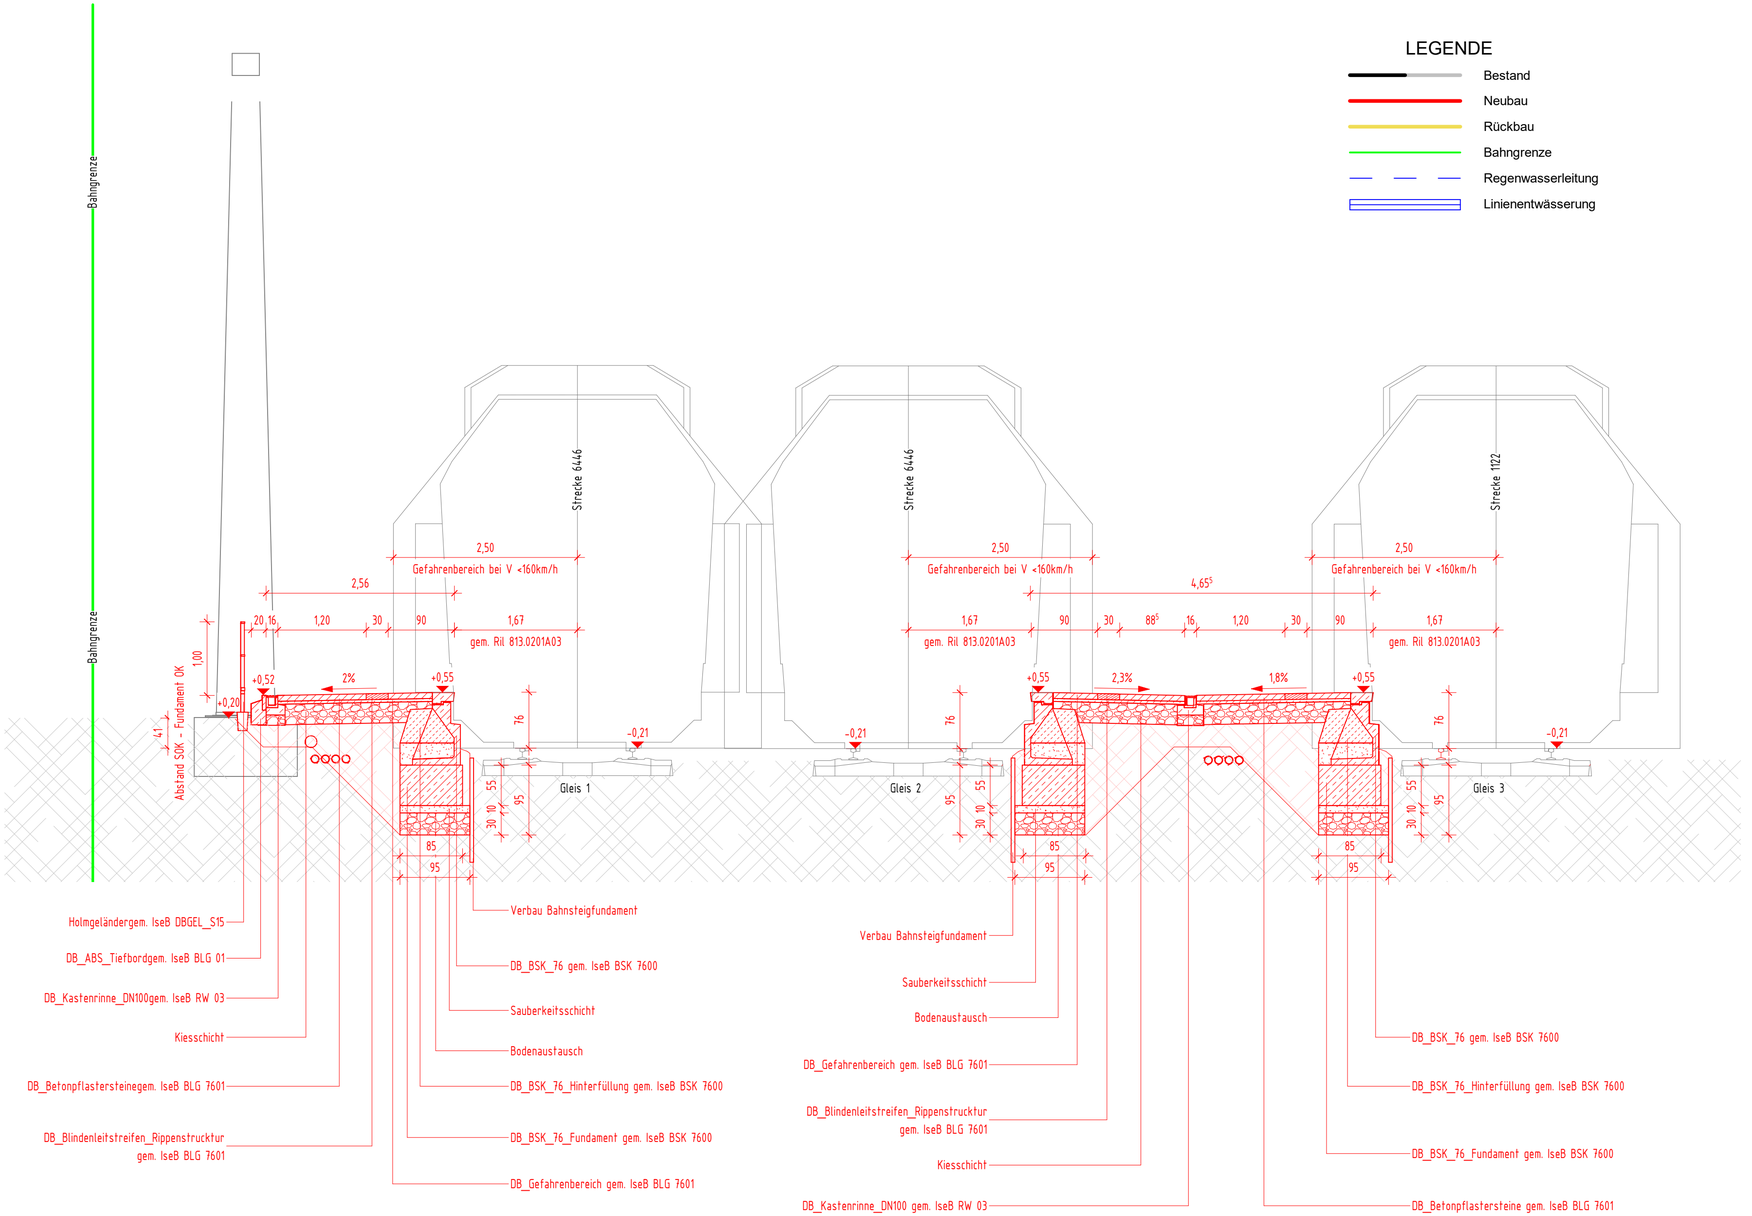


Index	Art der Änderung	Datum	Name	Unterschrift

Bauherr
DB Station&Service AG
Bahnhofsmanagement Rostock
Konrad-Adenauer-Platz 1
18055 Rostock

Bauherrenvertretung / Projektleitung
DB Station&Service AG
Bahnhofsmanagement RB Ost
Koppenstr. 3
10243 Berlin

DB NETZE

Bautechnischer Prüfer gemäß VV BAU
bzw. Planprüfer gemäß VV BAU STE

Eisenbahn-Bundesamt (EBA)


Projekt

Bützow
Verlängerung Bstg. 1 und 2-3
Stand 21.04.2023

Projekt-Nr. G.011105265

Anlage: 8.2

Planteile und Schnittlinien im Grundriss

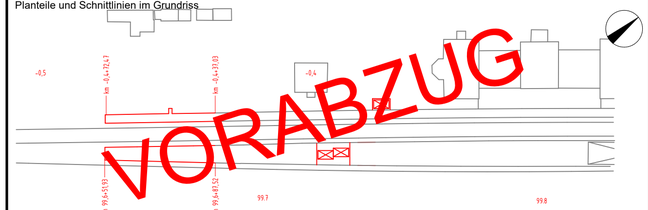

Planungsphase	Entwurfsplanung	Strecke: Lübeck – Stralsund (KBS 130) Bützow – Rostock Hbf	Maßstab: 1:50		Maßstab Wie angezeigt	
Planbezeichnung/ Planinhalt	Querschnitt A-A	Strecken-Nr.	1122 / 6446	Bearbeitung CAD	Name(Druckschrift)	Datum
Planart	Schnitt	km 99,6-km 99,7 / km -0,5-km -0,4	s-km	gez.	S. Gökalp	03/2023
Plannummer	A501_302000_P15-000_PSN_B-_AA_-000_-_V	Bahnhofs-Nr.	1014	gepr.	M. Zirkler	03/2023

Planersteller
Anschrift:
ai Consult GmbH
Buschhöhe 6
28357 Bremen

Bauvorlageberechtigter (BVB) gemäß VV BAU / VV BAU-STE:
Freigabe der Ausführungsunterlagen gemäß Freigabeschreiben
vom _____ Freigabe-Nr. _____

Name (Druckschrift) | Datum | Unterschrift

Projektverantwortlicher als Vertreter der Eisenbahnen des Bundes (EdB)

Planersteller
Plan gleichgestellt mit der Freigabe-Nr. _____
des Bauvorlageberechtigten vom _____

Name (Druckschrift) | Datum | Unterschrift

Auftragnehmer:

Die Übereinstimmung mit der Bauausführung wird bestätigt

Bauüberwacher Bahn (BÜB) gemäß VV BAU/VV BAU-STE

Name (Druckschrift) | Datum | Unterschrift