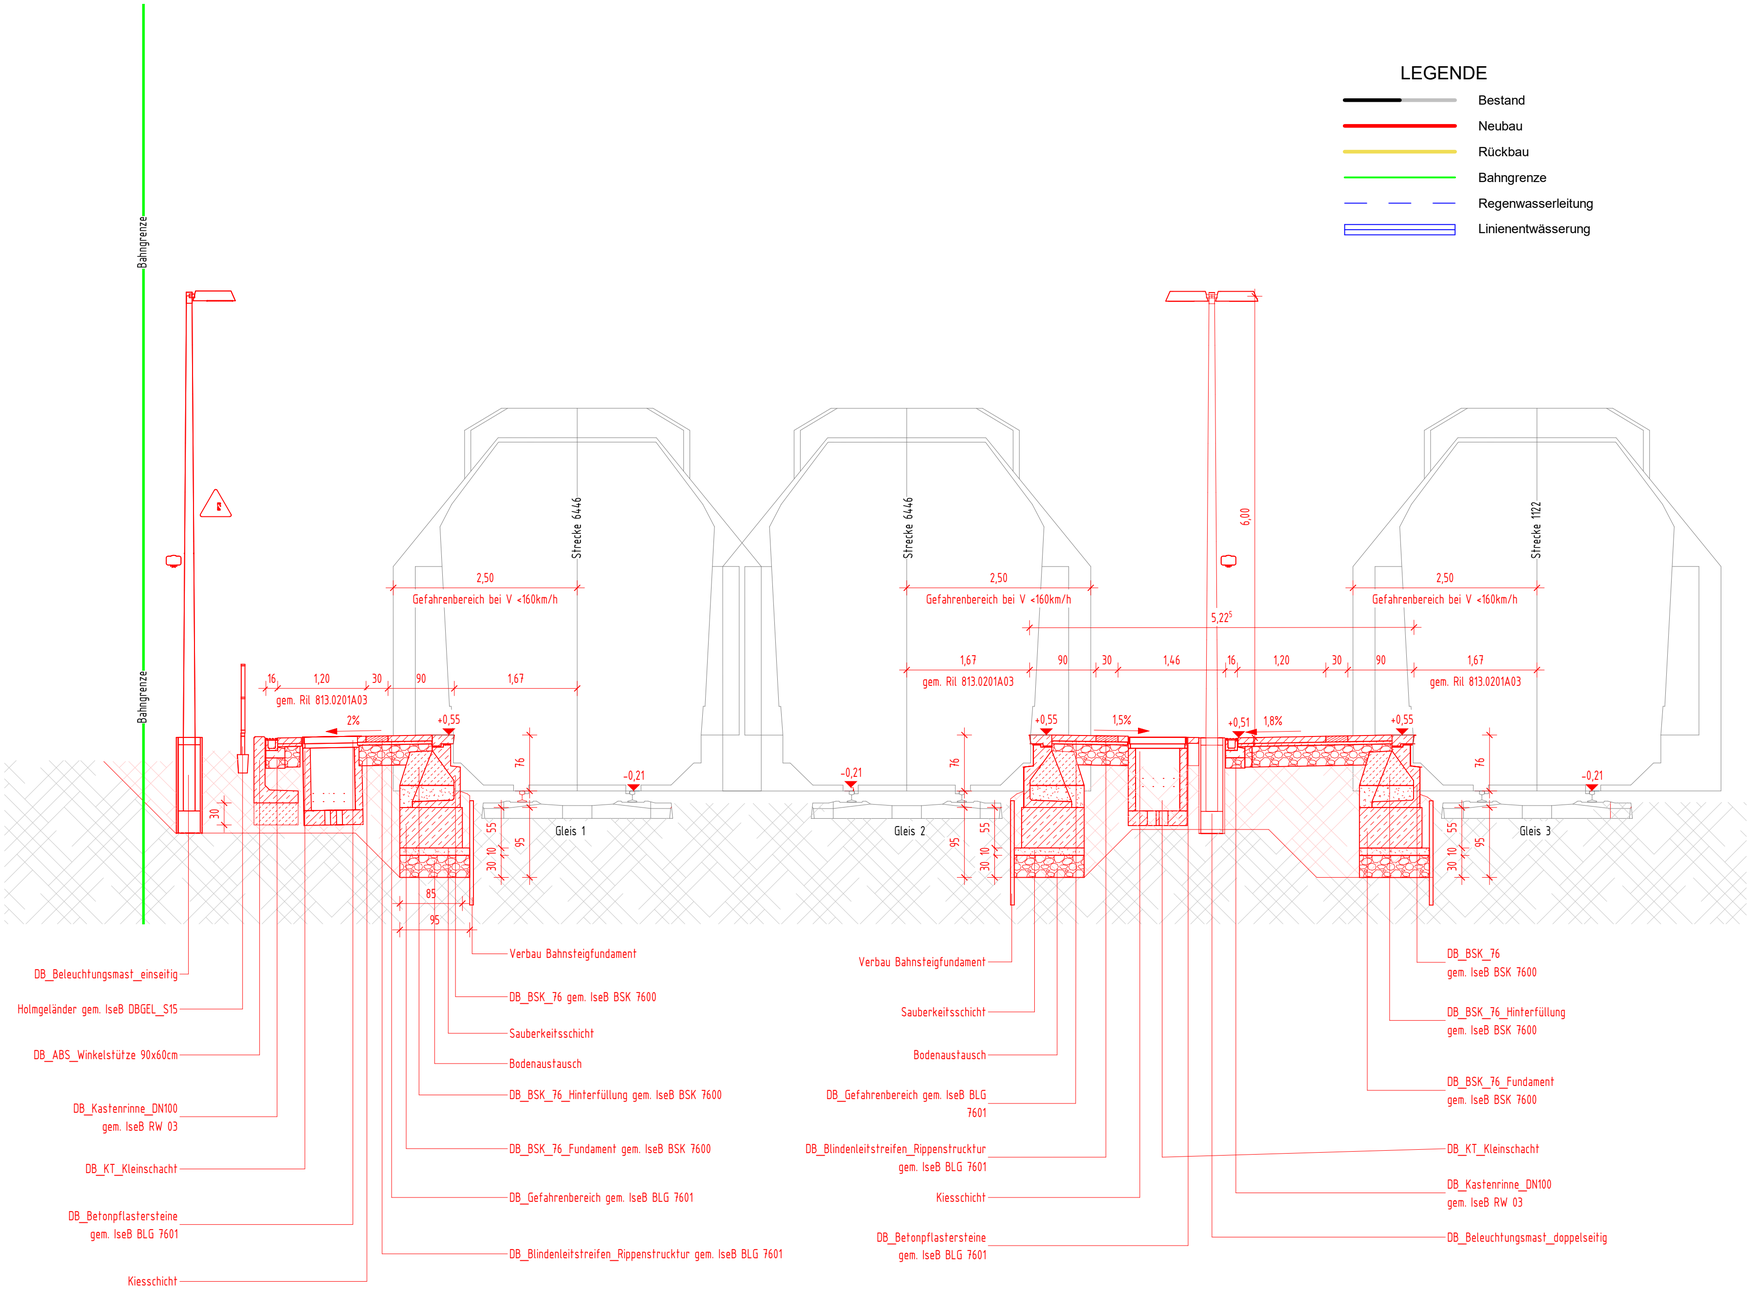


Index	Art der Änderung	Datum	Name	Unterschrift

Bauherr	Bauherrenvertretung / Projektleitung
DB Station&Service AG **Bahnhofsmanagement Rostock** **Konrad-Adenauer-Platz 1** **18055 Rostock**	**DB Station&Service AG** **Bahnhofsmanagement RB Ost** **Koppenstr. 3** **10243 Berlin**

DB NETZE

Bautechnischer Prüfer gemäß VV BAU bzw. Planprüfer gemäß VV BAU STE	Eisenbahn-Bundesamt (EBA)


Projekt

Bützow
Verlängerung Bstg. 1 und 2-3
Stand 21.04.2023

Projekt-Nr. G.011105265

Anlage: 8.2

Planteile und Schnittlinien im Grundriss

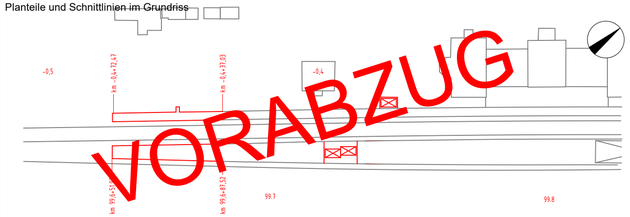

VORABZUG

Planungsphase	Entwurfsplanung	Strecke		Maßstab Wie angezeigt	
Planbezeichnung/ Planinhalt	Querschnitt B-B	Lübeck – Strasburg (Uckermark) / Bützow – Rostock Hbf	Maßstab: 1:50 Strecken-Nr. 1122 / 6446	Bearbeitung CAD	Name(Druckschrift) / Datum
Planart	Schnitt		Stations-km km 99,6-km 99,7 km -0,5-km -0,4	gez.	S. Gökalp 03.2023
Plannummer	A501_302000_P15-000_PSN_B-_BC_000_2_		Bahnhofs-Nr. 1014	gepr.	M. Zirkler 03/2023

Planersteller	Bauvorlageberechtigter (BVB) gemäß VV BAU / VV BAU-STE:
Anschrift: ai Consult GmbH Buschhöhe 6 28357 Bremen	Freigabe der Ausführungsunterlagen gemäß Freigabeschreiben vom _____ Freigabe-Nr. _____
Name (Druckschrift) Datum Unterschrift	Name (Druckschrift) Datum Unterschrift

Projektverantwortlicher als Vertreter der Eisenbahnen des Bundes (EdB)	Planersteller
DB NETZE	Plan gleichgestellt mit der Freigabe-Nr. _____ des Bauvorlageberechtigten vom _____
Name (Druckschrift) Datum Unterschrift	Name (Druckschrift) Datum Unterschrift

Auftragnehmer:	Die Übereinstimmung mit der Bauausführung wird bestätigt Bauüberwacher Bahn (BÜB) gemäß VV BAU/VV BAU-STE
Name (Druckschrift) Datum Unterschrift	Name (Druckschrift) Datum Unterschrift