

Bahnsteig 1

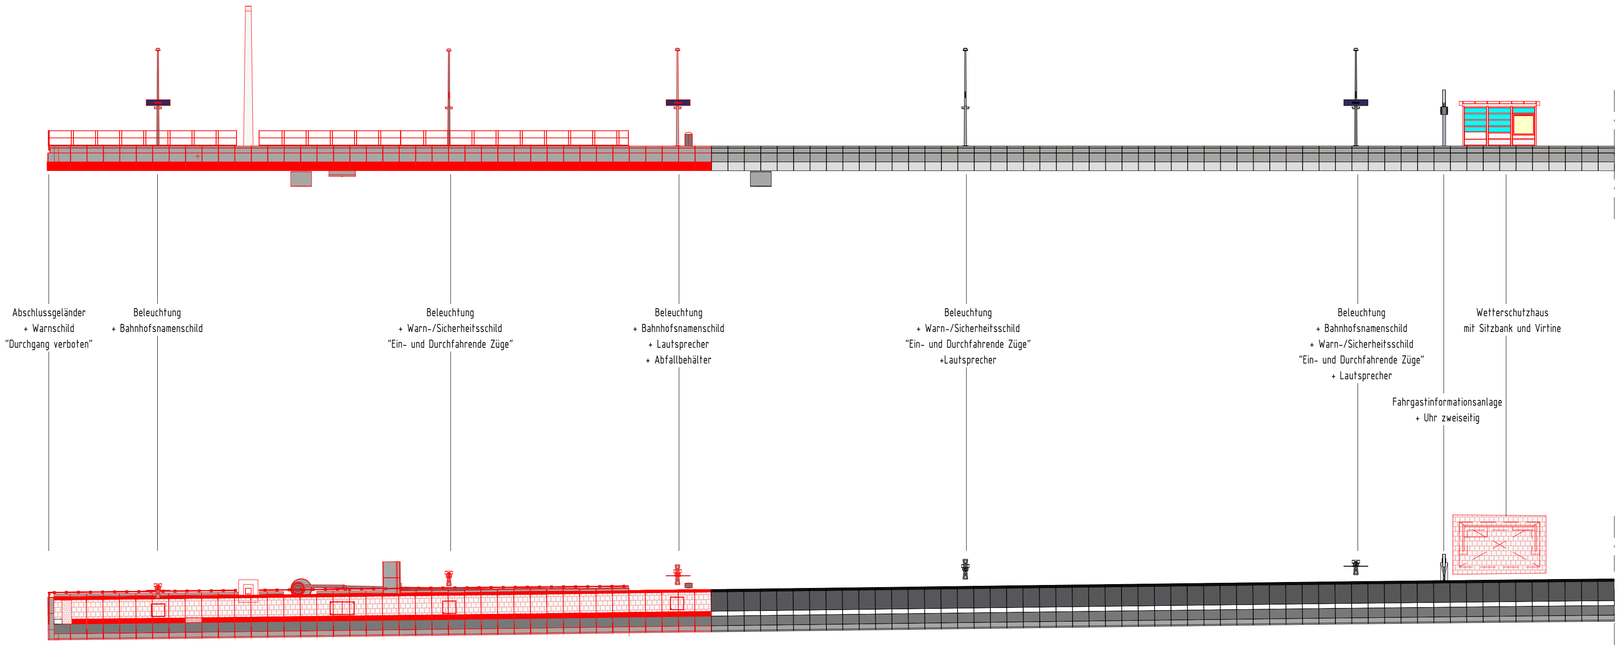

Bahnsteig 2-3

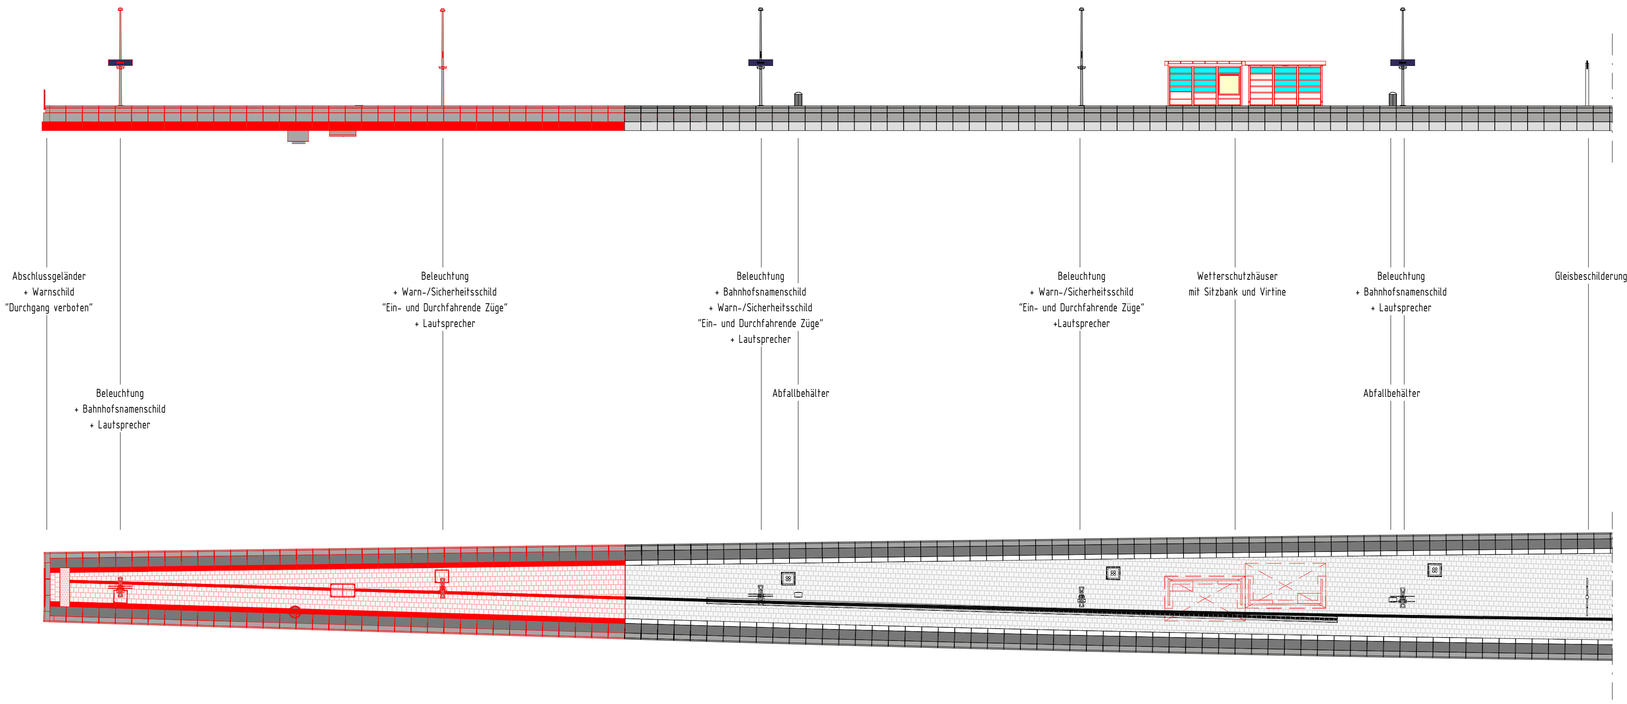

Index	Art der Änderung	Datum	Name	Unterschrift

Bauherr
DB Station&Service AG
Bahnhofsmanagement Rostock
Konrad-Adenauer-Platz 1
18055 Rostock

Bauherrenvertretung / Projektleitung
DB Station&Service AG
Bahnhofsmanagement RB Ost
Koppenstr. 3
10243 Berlin

DB NETZE

Bautechnischer Prüfer gemäß VV BAU
bzw. Planprüfer gemäß VV BAU STE

Eisenbahn-Bundesamt (EBA)


Projekt

Bützow
Verlängerung Bstg. 1 und 2-3
Stand 21.04.2023

Projekt-Nr. G.011105265

Anlage: 8.2

Planteile und Schnittlinien im Grundriss

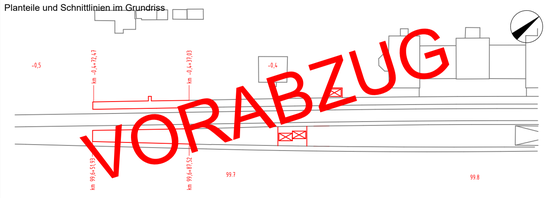

VORABZUG

Planungsphase	Entwurfsplanung	Strecke	Lübeck – Strasburg (Usedom) Bützow – Rostock Hbf	Maßstab: 1:200
Planbezeichnung/ Planinhalt	Ausstattungsplan	Strecken-Nr.	1122 / 6446	Bearbeitung CAD: Name(Druckschrift) / Datum
Planart	Grundriss / Schnitt	Stations-km	km 99.6-km 99.7 km -0.5-km -0.4	gez. S. Gökalp 03/2023
Plannummer	A501_302000_P15-000_PZP_B-_LP_-000_-_V	Bahnhofs-Nr.	1014	gepr. M. Zirkler 03/2023

Planersteller
Anschrift:
ai Consult GmbH
Buschhöhe 6
28357 Bremen

Name (Druckschrift) | Datum | Unterschrift

Bauvorlageberechtigter (BVB) gemäß VV BAU / VV BAU-STE:
Freigabe der Ausführungsunterlagen gemäß Freigabeschreiben
vom _____ Freigabe-Nr. _____

Name (Druckschrift) | Datum | Unterschrift

Projektverantwortlicher als Vertreter der Eisenbahnen des Bundes (EdB)

DB NETZE

Name (Druckschrift) | Datum | Unterschrift

Planersteller
Plan gleichgestellt mit der Freigabe-Nr. _____
des Bauvorlageberechtigten vom _____

Name (Druckschrift) | Datum | Unterschrift

Auftragnehmer:

Die Übereinstimmung mit der Bauausführung wird bestätigt

Name (Druckschrift) | Datum | Unterschrift

Bauüberwacher Bahn (BÜB) gemäß VV BAU/VV BAU-STE

Name (Druckschrift) | Datum | Unterschrift