


Detail Bohrquerschnitt
1:10

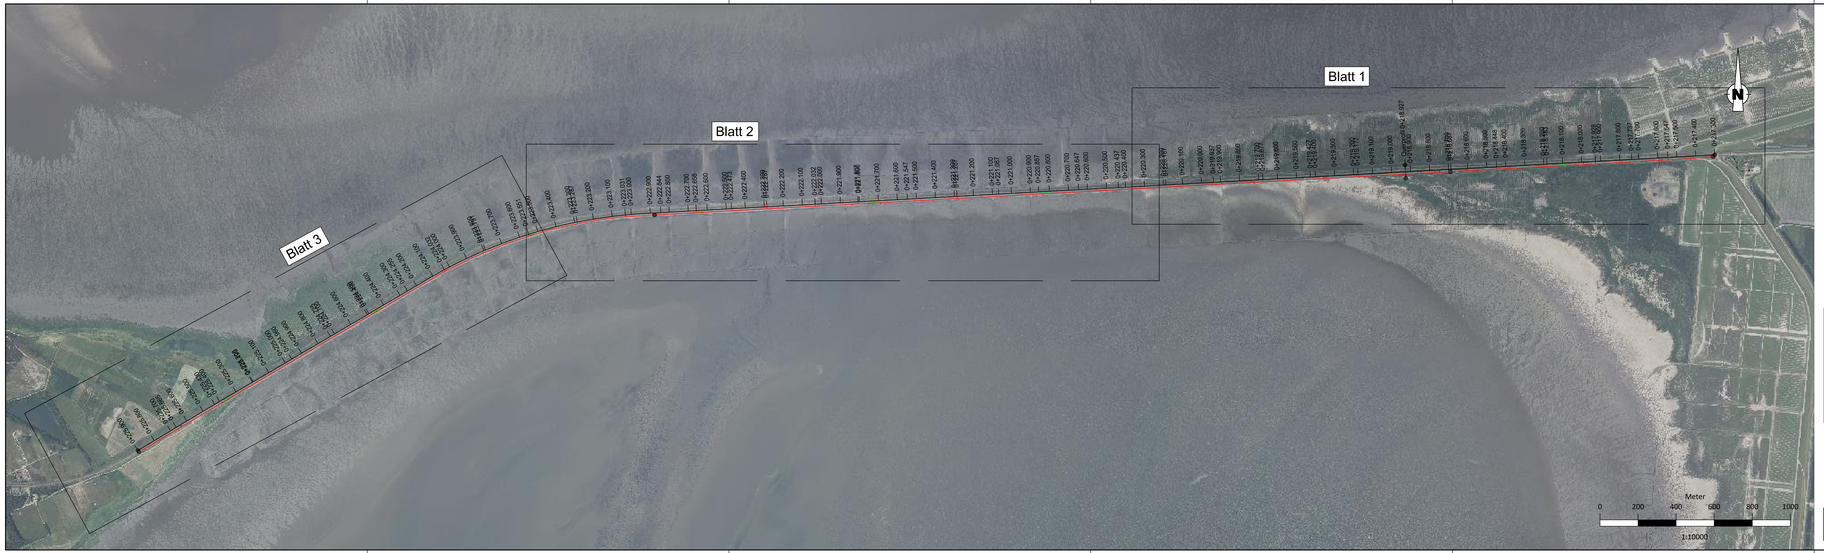

Bohrquerschnitt, d = 260
PE 100 da 200x18,2
max. Belegungsgrad 50%

Legende

Leerrohrtrasse 1x DA 200

Die dargestellte Stationierung entspricht der DB-Kilometrierung. Die Bohrtrasse verläuft parallel zur Bahntrasse; dementsprechend können die Abschnittslängen – sofern nicht anders angegeben – aus den DB-Kilometern abgeleitet werden.

Index:	Änderungen bzw. Ergänzungen	Name:	Datum:

Prüfvermerke

die Übereinstimmung der Zeichnung mit der Ausführung bestätigt.

für den Auftragnehmer: ..... Ort, Datum, Unterschrift

für die DB InfraGO AG ..... Ort, Datum, Unterschrift

Interoperabilität geprüft (benannte Stelle), Name

Datum ..... geprüft / genehmigt

Datum ..... geprüft / genehmigt

Datum ..... geprüft / genehmigt

Eisenbahn-Bundesamt

Freigabe zur bautechnischen Prüfung

Ort, Datum, Unterschrift

Prüfingenieur

gleichgestellt mit Prüfexemplaren ..... geprüft / genehmigt

Datum

Freigabe der Ausführungsunterlagen

☐ mit Regelungen durch den BVB

Freigabe-Nr.: .....

Ort, Datum, Unterschrift (BVB)

Genehmigung zur Bauausführung

Ort, Datum, Unterschrift



Lageskizze

Auftragnehmer: ARCADIS Arcadis Mobility Germany GmbH	Planverfasser: PABSCH INGENIEURE Pabsch Ingenieure GmbH, Mittelallee 11, 31139 Hildesheim	Auftrag-Nr.: G.016128378	
		Datum	Name
		gez. 12.10.2026	fli
		bearb. 12.10.2026	jbü
	Ort, Datum, Unterschrift	gepr. 12.10.2026	jbü
Bauherr: DB InfraGO AG, Anlagen- und Mittelmanagement Netz Kiel (V/N-N-M-KE) Hamburger Chaussee 10, 24784 Kiel	Planung: DB InfraGO AG, Infrastrukturprojekte Nord, Technik Portfolio Hamburg – Kiel (V/I-N-K-N) Hammerbrookstraße 44, 20097 Hamburg	Plan-Nr.: 50-0201-01	
		Planart: Ausführungsplanung	
Ort, Datum, Unterschrift	Ort, Datum, Unterschrift	Planzeichen:	
Maßstab: 1:10.000		Blattgr.:	

Leitungsbau
Spülbohrtrasse auf dem Hindenburgdamm
Übersichtslageplan
Str. 1210 ca. km 217,300 - ca. km 225,700

Erweiterungen (Lastmodelle):

Höhen- und Koordinatensystem:
DB Ref
DB Ref

Projekt: ESTW Niebüll

Strecke: 1210

Bauwerksnummer								Brückennr.
Strecke			Kilometer			Kennzahl		
1210								