
Maßstab 1:50

Legende:

Neubau

Bestand

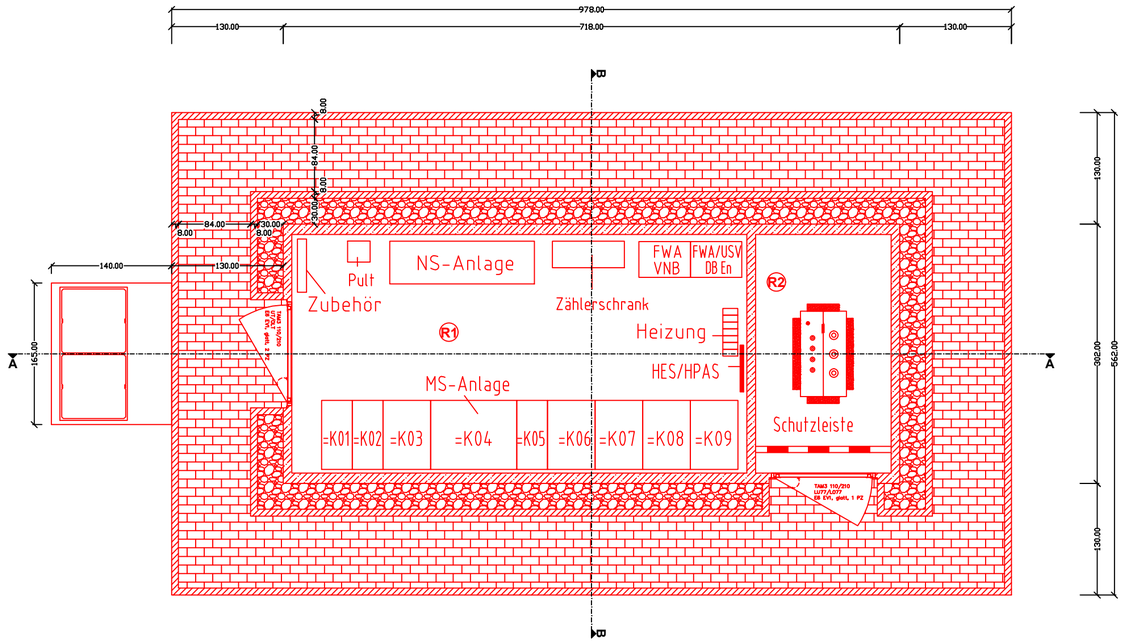

R1 Schaltanlagenraum

R2 Transformatorraum

Die elektrotechnische Ausstattung der Station ist nur beispielhaft dargestellt!
Der genaue Aufbau kann der jeweiligen ELT-Planung entnommen werden.

Urheberschutz gemäß DIN 34 – alle Nutzungsrechte bei der DB AG

297X600

	Strecke: 2620	km: 2,85	Projektnr.: P.031006944

Bauherr:
DB Energie GmbH
Betriebsbereich West
F.EIB-W
Schwarzer Weg 100
51149 Köln

Planersteller:
DB Energie GmbH
Planung und Projektierung
F.EID 41
Dohnanyistraße 11
04103 Leipzig

Höhensystem: | Koordinatensystem:

Planart: Grundriss

DB Intern

Verwendbar für
Köln–Nippes AW,
St. Sonderw., 10kV

DB Energie GmbH
Ingenieur Service
Planung und Projektierung
F.EID 41
Dohnanyistraße 11
04103 Leipzig

Ausg.	1/01		
Datum			
Maßstab	1:50	Blattgröße	600x297

Ausschreibung

	Datum	Name
Bearb.	09.03.26	Seyfarth
GEPR.	09.03.26	Krenz
NORM		

Grundriss
Neubau Trafostation QKKN––ST18

Leipzig, den 09.03.2026

Anlage 3.3.6

Blatt 1 von 2 Bl.

Zust.	Änderung	Datum	Name	Urspr. DBImmMaps	Ers. f.	Ers. d.