Tabelle der Schwellenabstandsmaße

Sym. ABW 54-215-1:4,8

low 54.01.0201w Ausgabe 05

Weiche Nr. 101
Zeichng.-Nr. lowit 2027.22.0004 Bl.01
IS Bremen

Backenschiene			Zwischenschiene			Fahrschiene			Endteil		
S	Schw.Nr	Z	S	Schw.Nr	Z	S	Schw.Nr	Z	S	Schw.Nr	Z
298	b42015	298	299	w42024	299	298	w42025	298	363	w10023L	
891	b42014	891	890	w42023	890	890	w42026	890	898	w10005	
1486	b42013	1486	1481	w42022	1481	1482	w42027	1482	1498	w10007	
2081	b42012	2081	2072	w42021	2072	2074	w42028	2074	2098	w10002	
2677	b42011	2677	2663	w42020	2663	2666	w42029	2666		w10023R	363
3272	b42010	3272	3254	w42019	3254	3258	w42030	3258		w10006	898
3867	b42009a	3867	3845	w42018	3845	3850	w42031	3850		w10009	1498
4463	b42008a	4463	4436	w42017	4436	4442	w42032	4442		w10003	2098
5058	b42007	5058	5024	w42016	5024	5062	w42033	5062		w10003	2698
5653	b42006	5653				5682	w42034	5682		w10003	3298
6248	b42005	6248				6302	w42035	6302		w10003	3898
6843	b42004a	6843				6922	w42036	6922		w10003	4498
7438	b42003a	7438								w10003	5098
8033	b42002	8033								w10003	5698
8713	b42001	8713								b10003	6298
9283	b10003	9283								b41001	6889

Schutzvermerk
DIN ISO 16016 beachten

Montage der Markierungsbleche (S,A,B,C,D) nach low 54.42.0034 jeweils an der 1. Schwelle vor WA bzw. nach WE gleisinnen mit der Schwellenschraube/Durchsteckverschraubung.

S

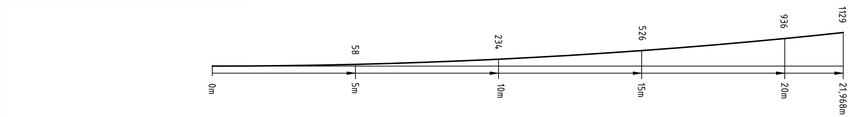

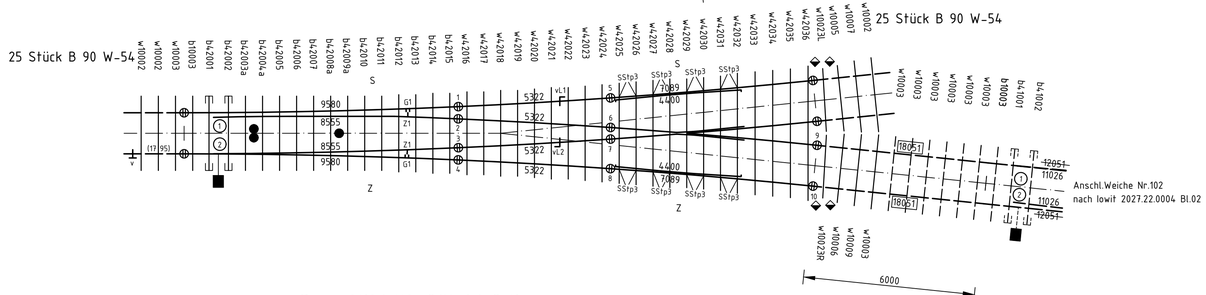

Sym. ABW 54-215-1:4,8 B

Nr. 101

Lageplan low 54.01.0201w BL.01 Ausg.05

Der Mindestschwellenabstand an dieser Stelle ◆ wird unterschritten. Nur eingeschränkt stopfbar !

Schwellenmeter	Wert aus Gewichts-Tabelle	Änderung
vor WA	7,8	0
WA - WE	118,6	0
Endteil	19,3	0
Gesamt	145,7	0

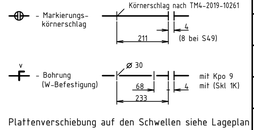

Plattenverschiebung auf den Schwellen siehe Lageplan

= Unregelmäßige Schienenlänge

= Verlängerte Rippenplatten

Schwellen-Nr links

Komponente	Benennung	Zeichnungs-Nr.	Bemerkung	TA für Einbau und Instandh.
Verschlußart	Einheitsverschluss EVZ	low 54.50.0026		low 92.1034
Stellsystem		Seite 1:Sw 1101.0001 Bild 1 Seite 2:		
Signalanordnung		Seite 1: Seite 2:		
Zungenrollvorrichtung	Doppelrolle Einzelrolle	low 54.57.1040	Typ-Austrorolle	low 92.0028
Schwellenverbindungsplatte oder Verschlußschwelle		low 55.0010		
Gleissperre				
Stahlsorte-Herzstück	R 350 HT			
Stahlsorte Weichenfahrbahn	R 260	Schienenbefestigung je ISO-Stoß bei W-Befestigung u. KS statt 2 x Skl 3 o. 12 mit Hs 32^{-55} u. Uls 6 je 2 x Kpo 9 mit Hs 32^{-65} u. Fe 6 statt 2 x Skl 14 u. Ss 35 mit Uls 7 je 2 x Skl 1K u. Ss 35 mit Uls 7	0 Iso-Stöße	
zusätzl. Schienen				
Elastische Rippenplattenlagerung (ERL)				
Besohlung		Schienenbefestigung je ISO-Stoß bei KS statt 4 x Skl 3 o. 12 mit Hs 32^{-55} u. Uls 6 je 4 x Kpo 9 mit Hs 32^{-65} u. Fe 6	0 Iso-Stöße	
Zusätzliche Weichenschwellen				
Zusätzliche Gleisschwellen	50 Stück B 90 W-54	Schienenbefestigung je ISO-Stoß bei W-Befestigung statt 4 x Skl 14 u. Ss 35 mit Uls 7 je 4 x Skl 1K u. Ss 35 mit Uls 7	3 Iso-Stöße	

zul. V (in km/h) 40 / 40 NT--- / --- Zuglast (t/Tag) 11000 VZG-Streckennummer: 1400-0 KM: 1,8 + 79

Fahrbahn Mat-Nr. 004.90380 SAP-Werk: 16HE Technischer Platz: HBSB--- / WK / ----101 / OEWS-

Die durch Strich - Strich - Linie dargestellten Bereiche gehören nicht zum Lieferumfang

Schwellenabstandsmaße an Fahrkante in Pfeilrichtung von Schienenende bis Schwellenmitte berechnet

Aufgestellt für	RB Nord	Wsk-Nr. 4 / 2027			
DB InfraGO AG	IS Bremen	Ausgabe 01			
Produktion Oberbauprogramm	DB InfraGO AG Weichenwerk Witten	Datum 10.26			
IS B		Maßstab 1/100 (1/500)		Barcode: 9539257620	
Start mit Wsk. 4b/2027	06.10. 2026 Hg		Datum	Name	
		Bearb	06.10.2026	Hoang	
		Gepr.	06.10.2026	Locke	
		Norm			
		CAD-Zeichnung Nicht von Hand ändern		Verlegeplan für Weiche Nr.101 in Bf Bremen-Sebaldsbrück Wbf	
Zust Änderung	Datum Name	Urspr.		lowit 2027.22.0004	Blatt 01 03 Bl.
		Ers. f	Ers. d.		